


МАСШТАБ 1:75

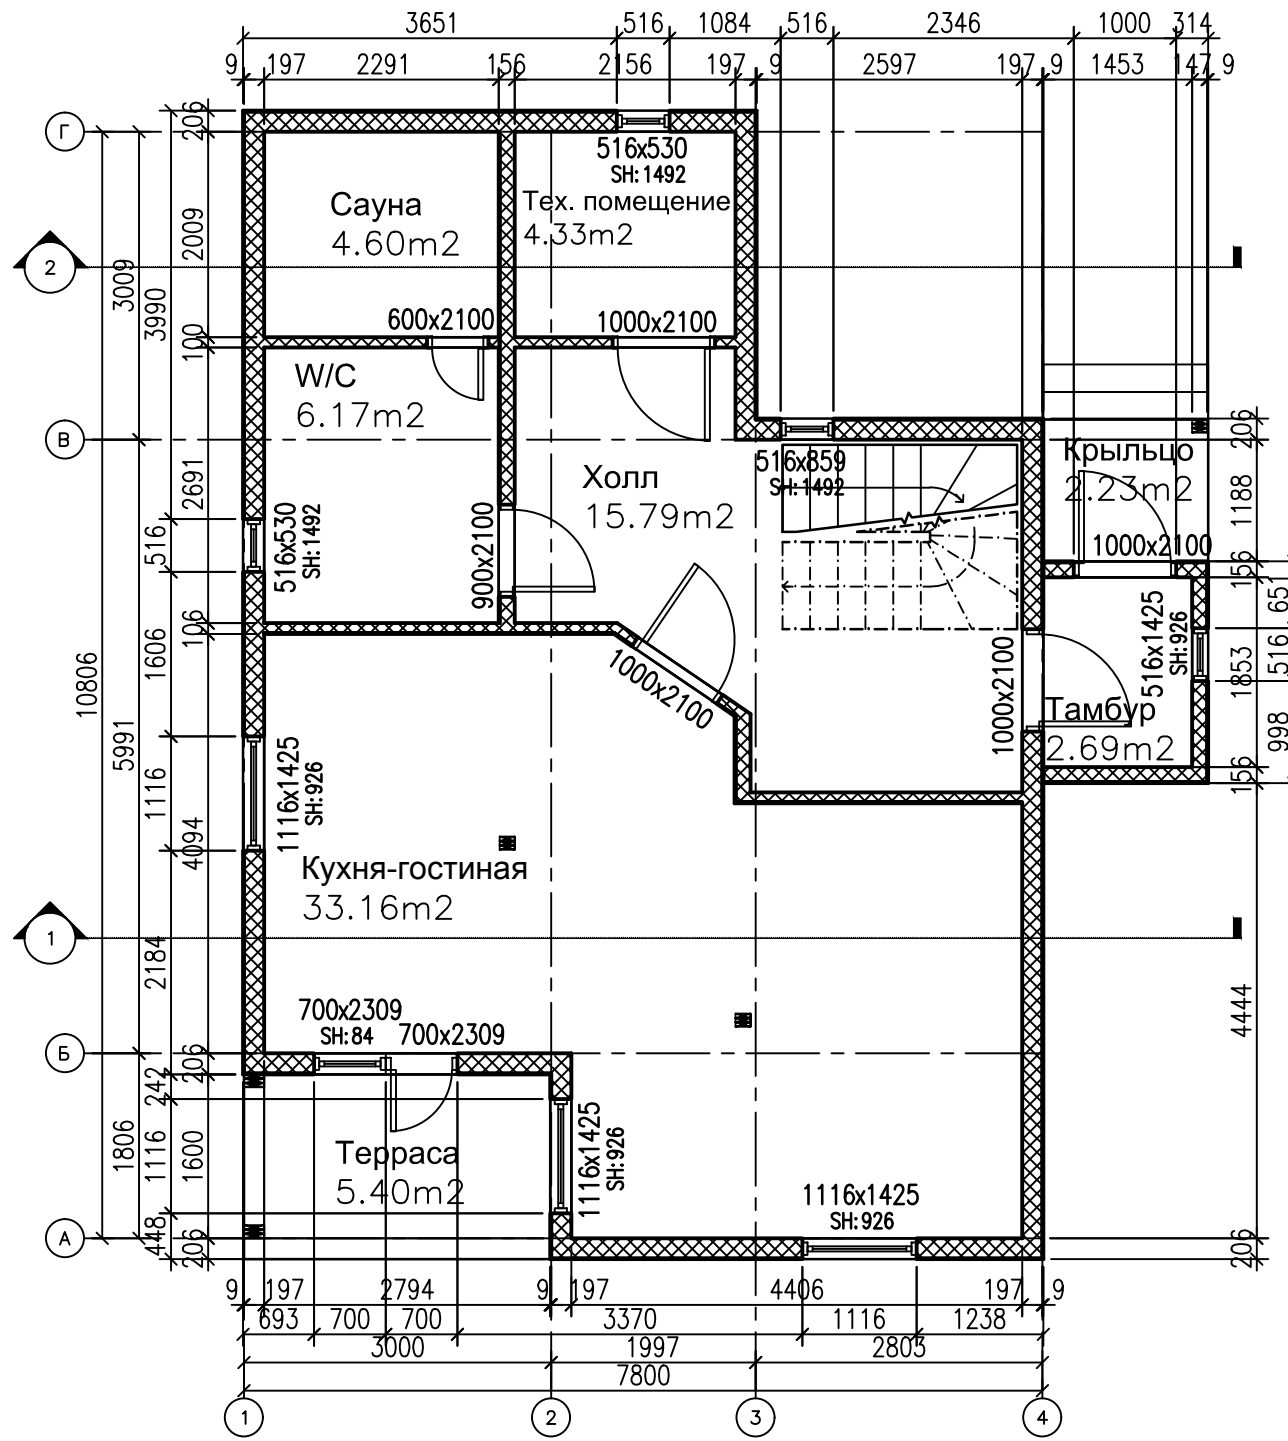

Экспликация помещений	
Наименование	Расчетная площадь
W/C	6.17m ²
Кухня-гостиная	33.16m ²
Сауна	4.60m ²
Тамбур	2.69m ²
Тех. помещение	4.33m ²
Холл	15.79m ²
	66.74m ²


Экспликация помещений	
Наименование	Расчетная площадь
Крыльцо	2.23m ²
Терраса	5.40m ²
	7.63m ²

Примечание: 1) Площади указаны в конструкциях, без учета отделки.
2) Проемы и размеры указаны в конструкциях.

Инв. № подл. Подп. и дата

						ИП Морошкин			АС
						Республика Карелия			
						Россия			
Изм.	Кол.	№ док	Лист.	Подпись	Дата				
					04.08.2015				Стадия
Директор									Лист
Разработал									Р
Проверил									2
						План 1 этажа			Листов
									КАРЕЛЬСКИЙ ПРОФИЛЬ
									www.domkarelia.ru
									www.kprofil.ru

МАСШТАБ_1:75

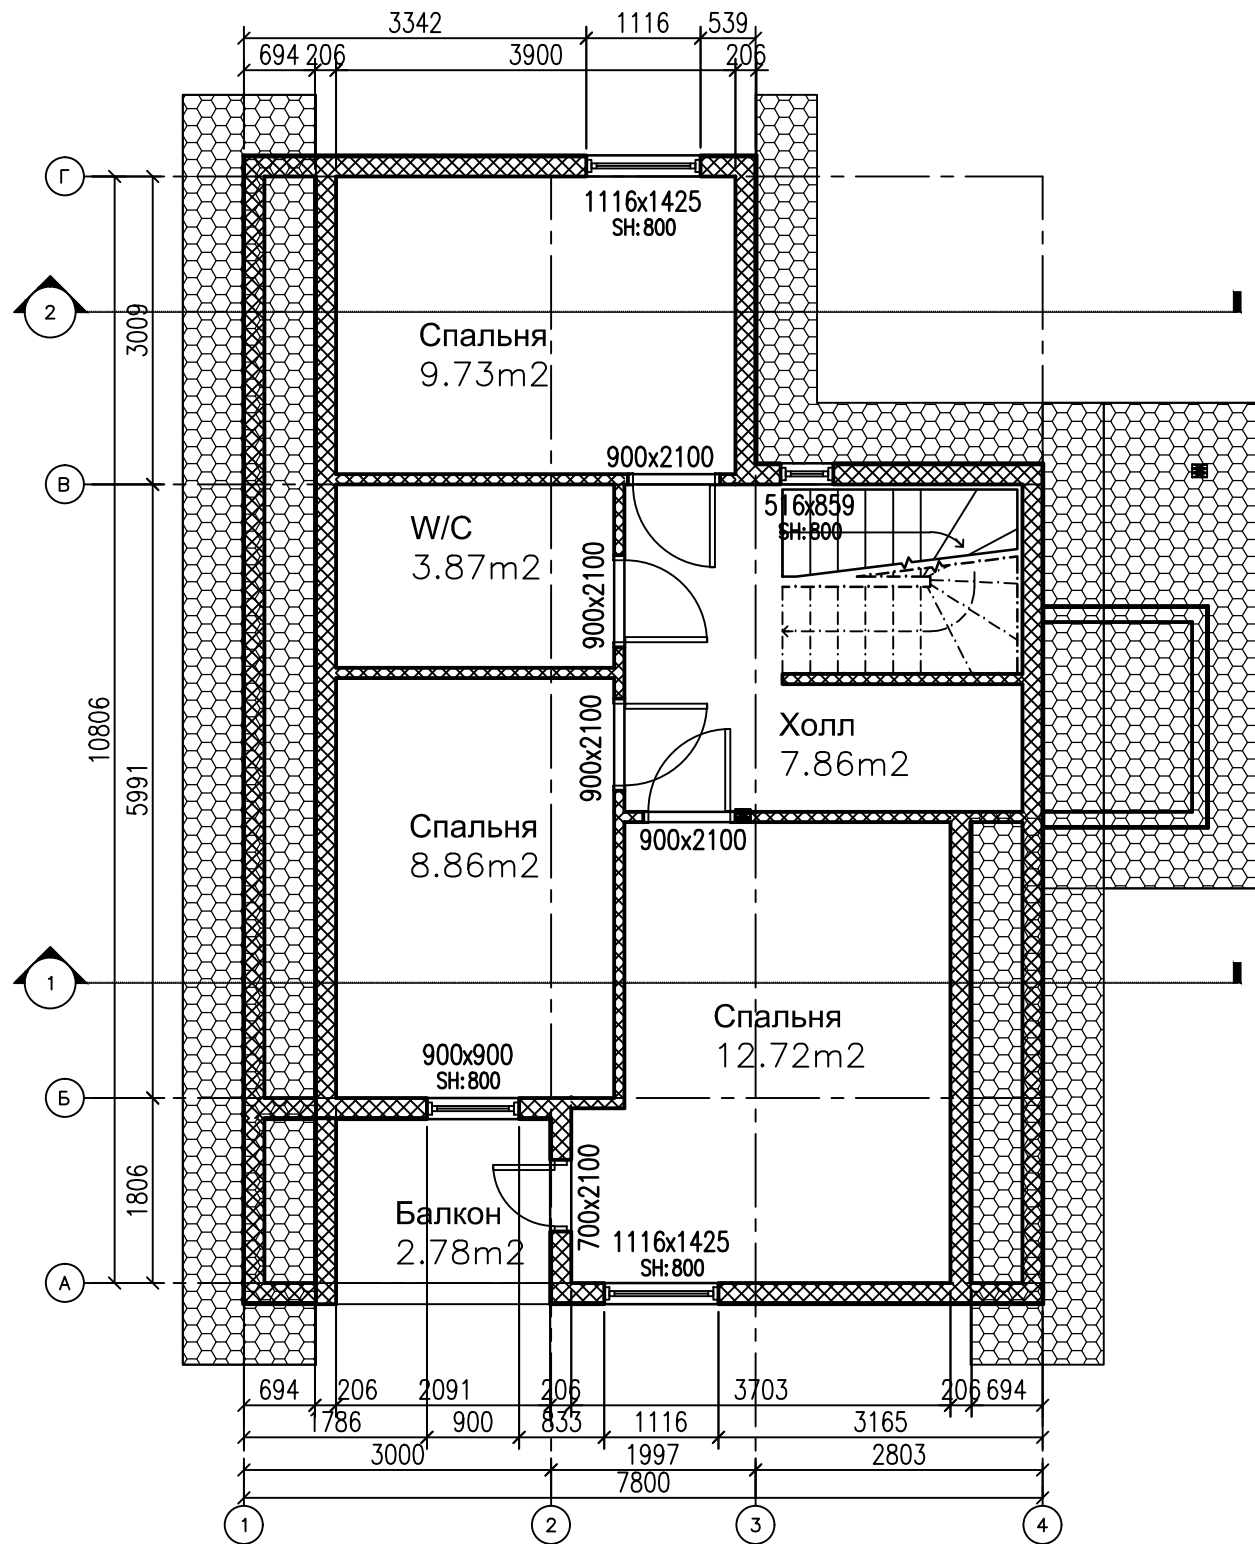

Экспликация помещений	
Наименование	Расчетная площадь
W/C	3.87m ²
Балкон	2.78m ²
Спальня	9.73m ²
Спальня	12.72m ²
Спальня	8.86m ²
Холл	7.86m ²
	45.82m ²

Примечание: 1) Площади указаны в конструкциях, без учета отделки.
 2) Проемы и размеры указаны в конструкциях.

						ИП Морошкин			АС
						Республика Карелия			
						Россия			
Изм.	Кол.	№ док	Лист.	Подпись	Дата		Стадия	Лист	Листов
					04.08.2015		Р	3	
Директор						План 2 этажа			
Разработал									
Проверил									
						КАРЕЛЬСКИЙ ПРОФИЛЬ			
						www.domkarelia.ru			
						www.kprofil.ru			