




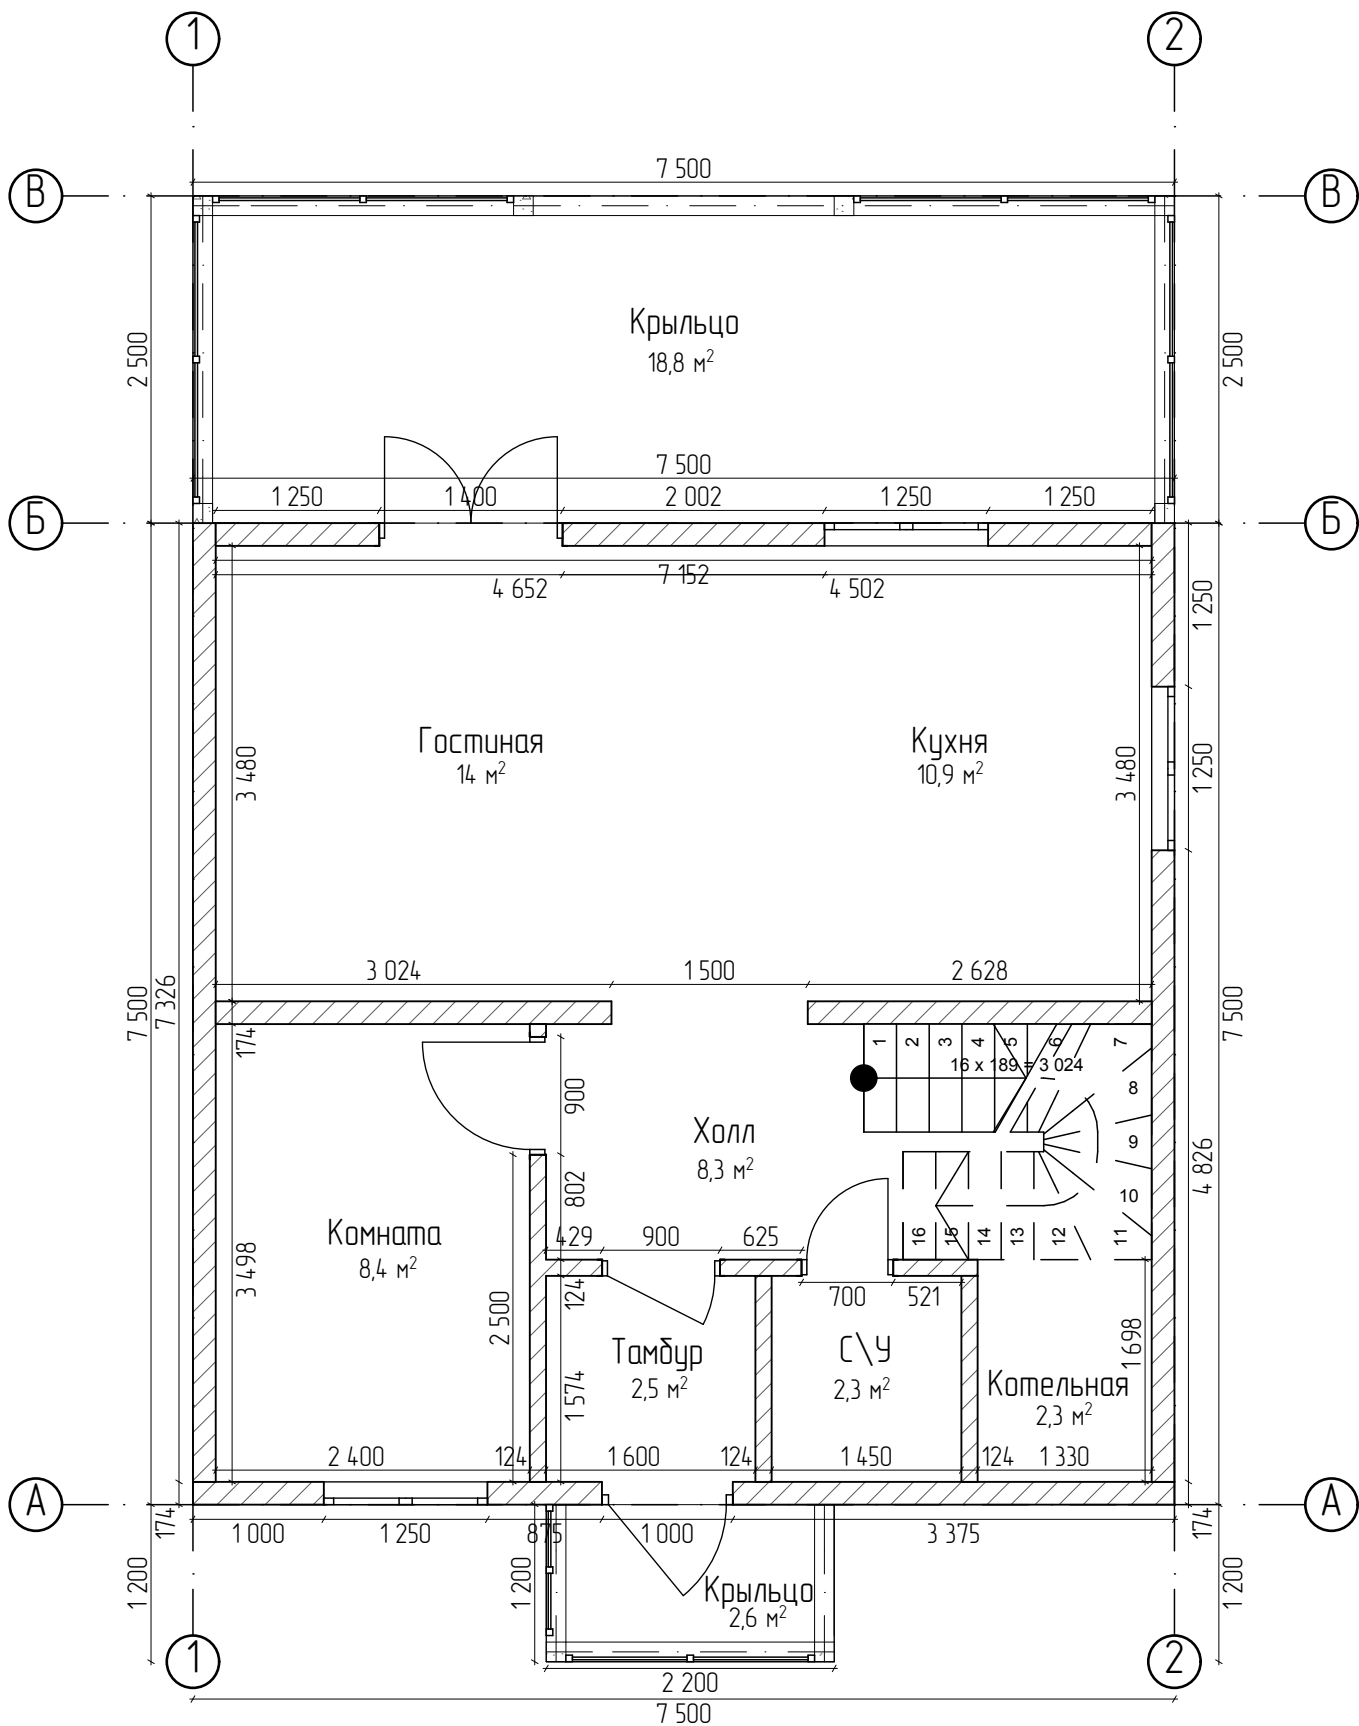


						Заказчик – Рябошкапов Александр Алексеевич			
						МО, г. Воскресенск, КП «Городищи», уч. № 0125.			
Изм.	Колуч	Лист	№Док.	Подп.	Дата				
Разраб		Сип проект				Проект индивидуального жилого дома	Стадия	Лист	Листов
							РП	4	12
							Термовилла		
						План 1-го этажа			

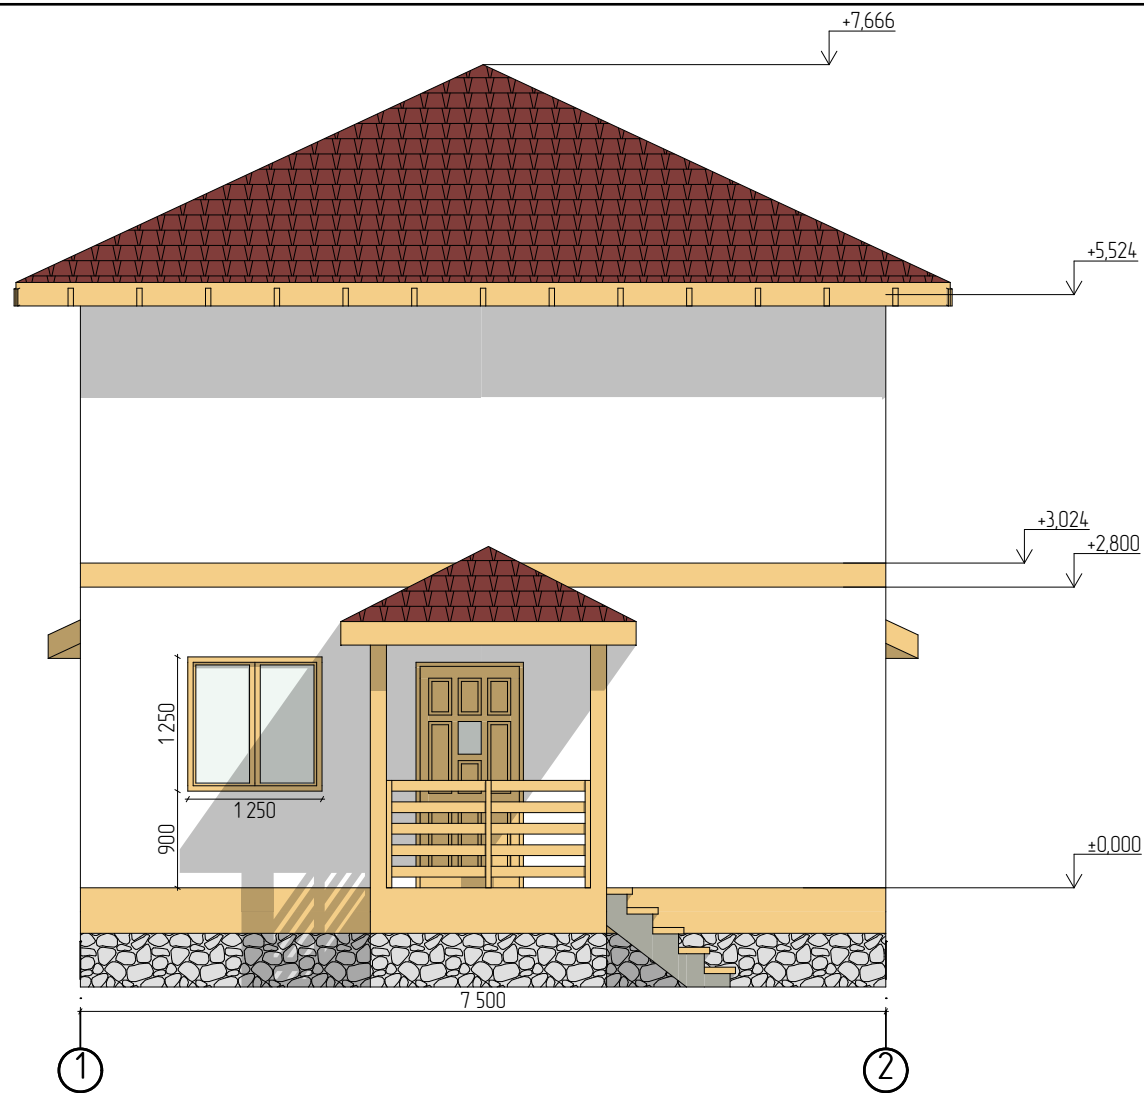

						Заказчик – Рябошкапов Александр Алексеевич			
						МО, г. Воскресенск, КП «Городищи», уч. № 0125.			
Изм.	Колуч.	Лист	№Док.	Подп.	Дата	Проект индивидуального жилого дома	Стадия	Лист	Листов
Разраб	Сип проект						АР	8	12
Фасады 1-2							Термовилла		

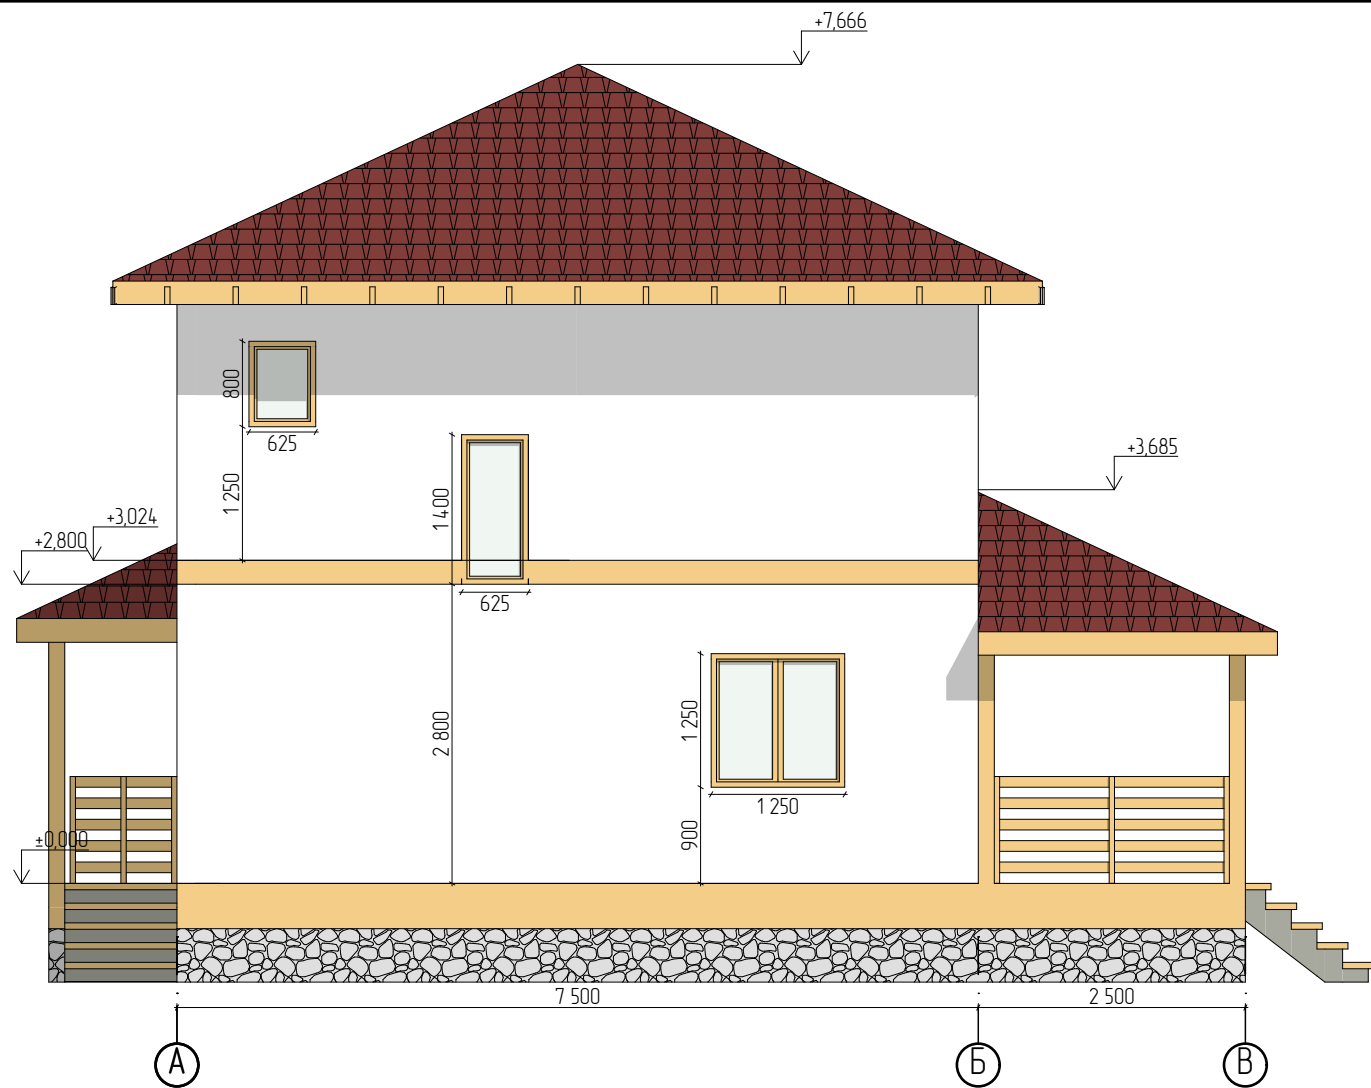





						Заказчик – Рябошапов Александр Алексеевич			
						МО, г. Воскресенск, КП «Городищи», уч. № 0125.			
Изм.	Колуч.	Лист	№Док.	Подп.	Дата	Проект индивидуального жилого дома	Стадия	Лист	Листов
Разраб		Сип проект					АР	9	12
						Фасады А–Б		Термовилла	

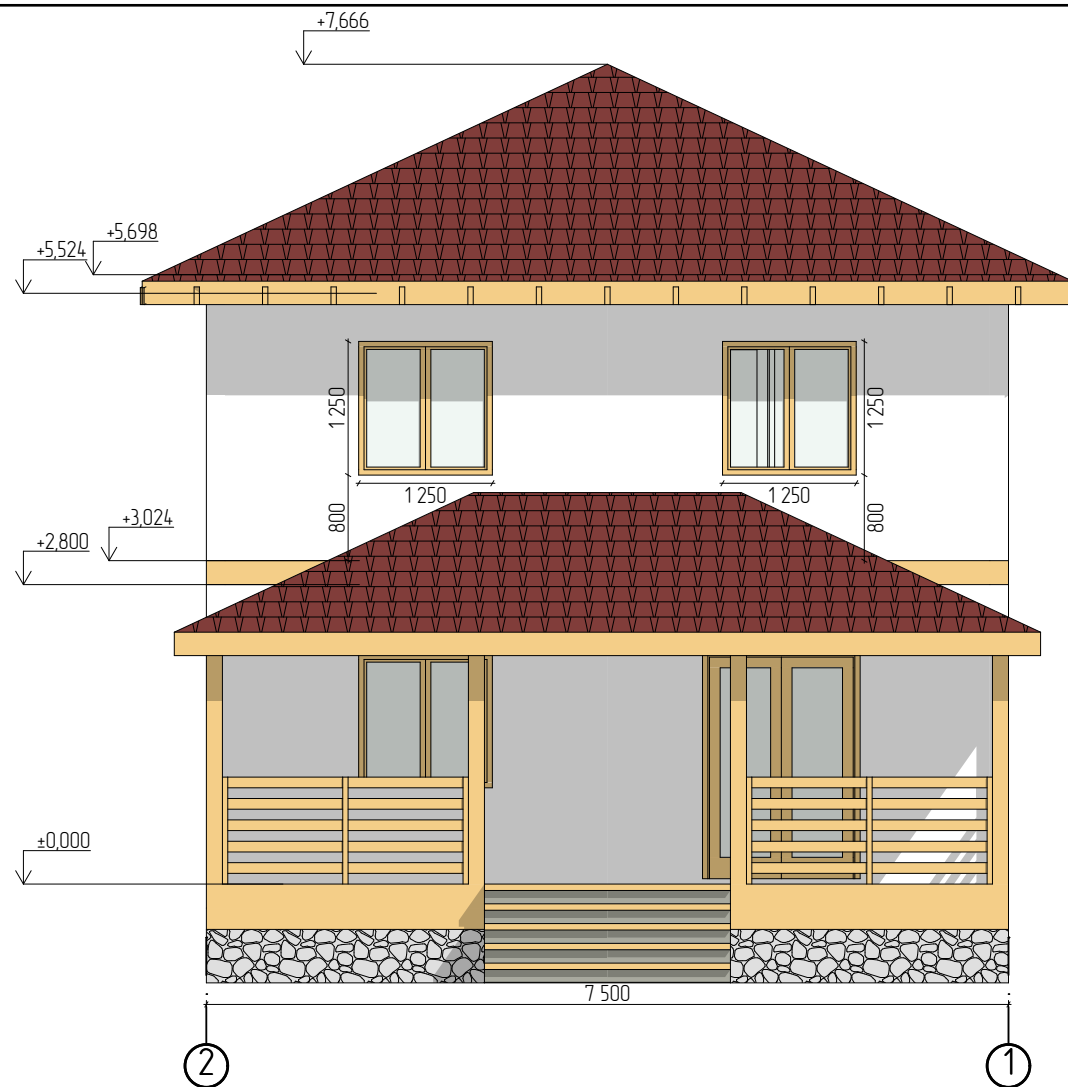

						Заказчик – Рябошкапов Александр Алексеевич			
						МО, г. Воскресенск, КП «Городищи», уч. № 0125.			
Изм.	Колуч.	Лист	№Док.	Подп.	Дата				
Разраб		Сип проект				Проект индивидуального жилого дома	Стадия	Лист	Листов
							АР	10	12
						Фасады 2-1	Термовилла		



Заказчик – Рябошапов Александр Алексеевич			
МО, г. Воскресенск, КП «Городищи», уч. № 0125.			
Проект индивидуального жилого дома	Стадия	Лист	Листов
	АР	11	12
Фасады Б-А	Термовилла		

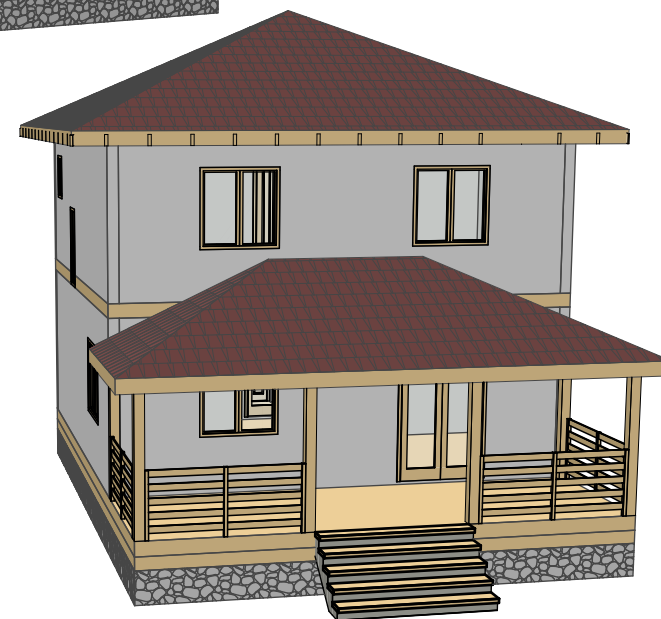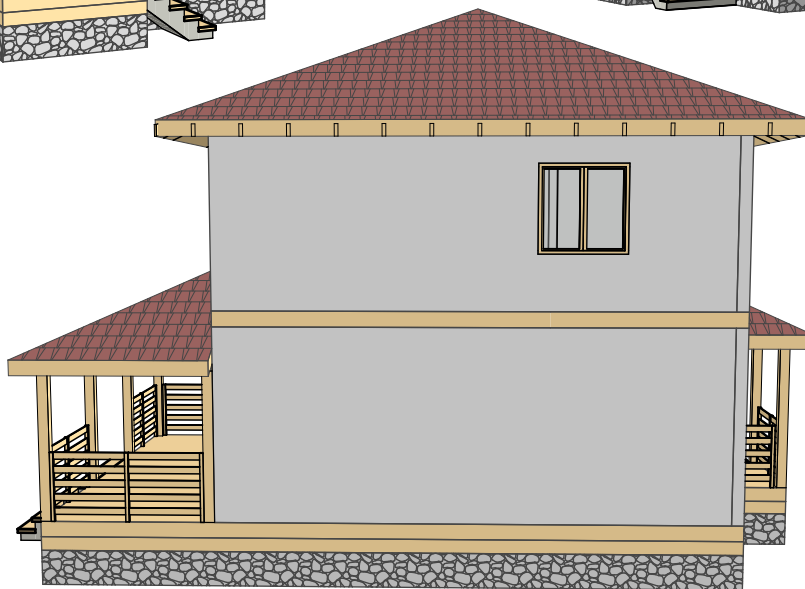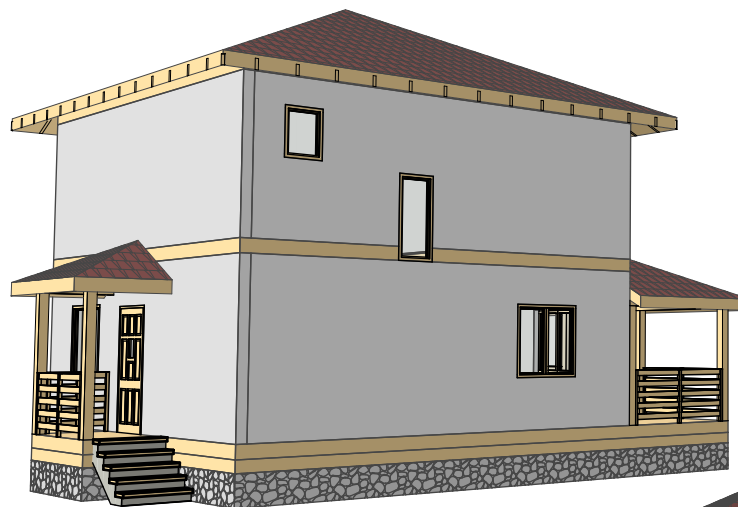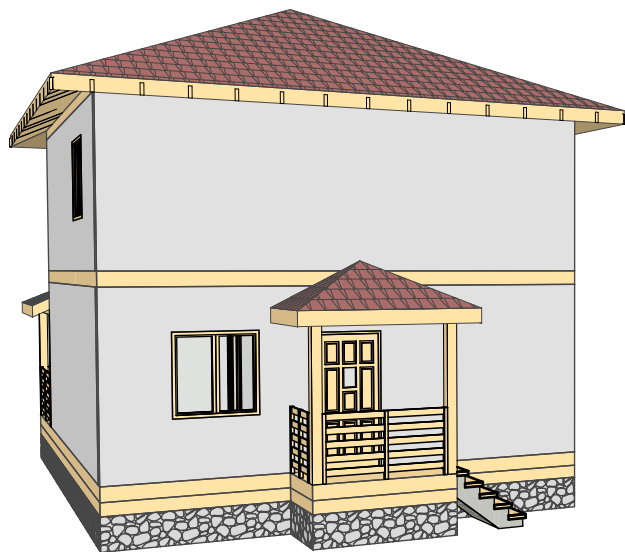

						Заказчик – Рябошкапов Александр Алексеевич			
						МО, г. Воскресенск, КП «Городищи», уч. № 0125.			
Изм.	Колуч.	Лист	№Док.	Подп.	Дата	Проект индивидуального жилого дома	Стадия	Лист	Листов
Разраб		Сип проект					АР	12	12
						Визуализация		Термовилла	