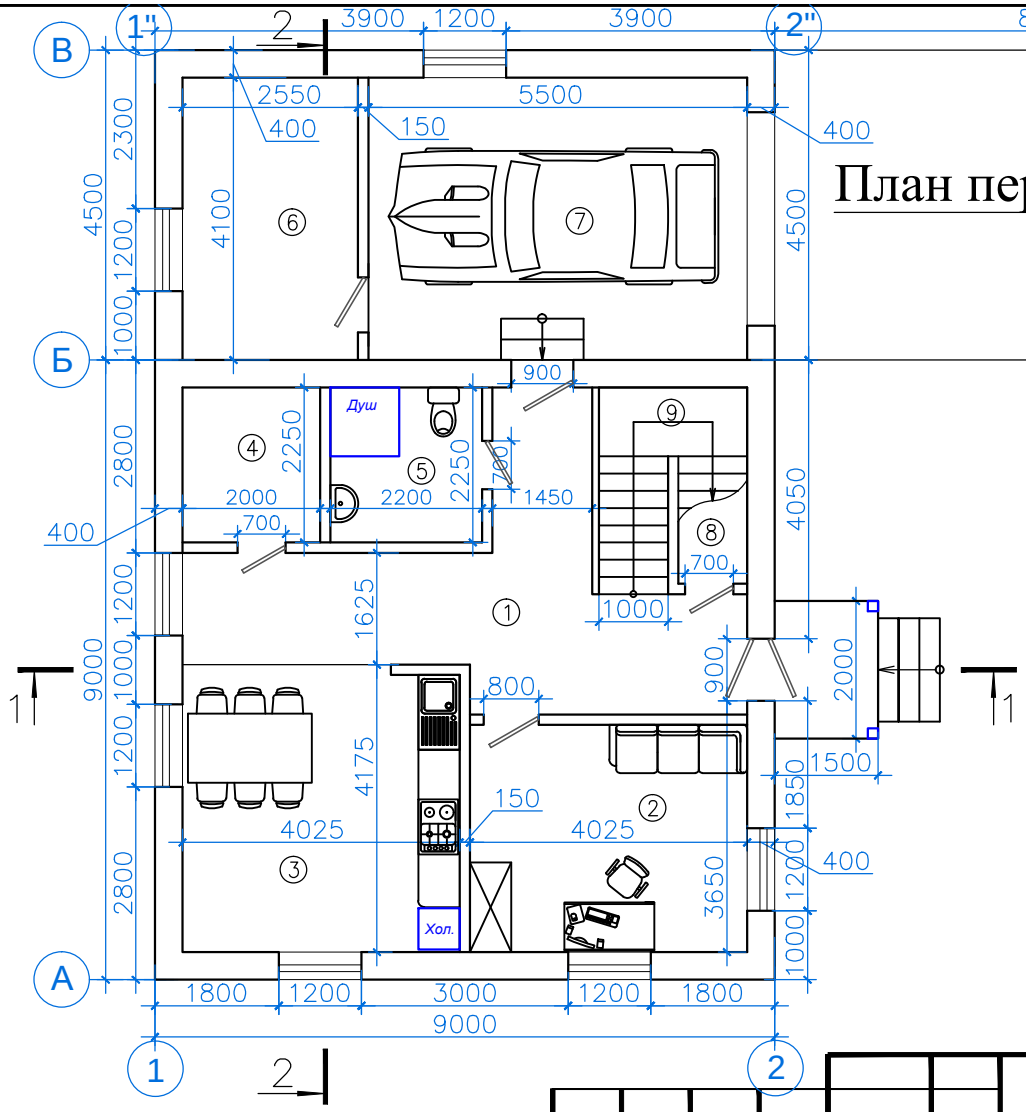

План первого этажа

Экспликация помещений

Номер помещ.	Наименование	Площадь, м2
1	Холл 1-го этажа	19,01
2	Кабинет	13,4
3	Кухня + Гостиная	16,65
4	Кладовая	4,65
5	Санузел	5,05
6	Бойлерная	10,57
7	Гараж	23,79
8	Тех. помещение	4,1
9	Лестничный марш	6,45

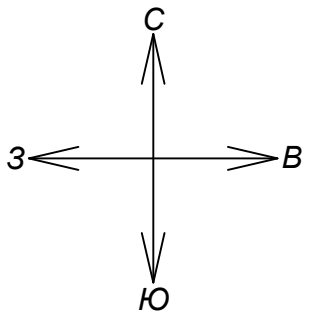

Изм.	Кол.	Лист	Nдок.	Подпись	Дата
Разраб.		Павлович			
Проверил		Широков			
Констр.		Нонкин			
Н.контр.					

Индивидуальный каркасный жилой дом, для проживания одной семьи

Стадия	Лист	Листов
С	6	

План первого этажа М1:100

г.Сочи