План 1-го этажа

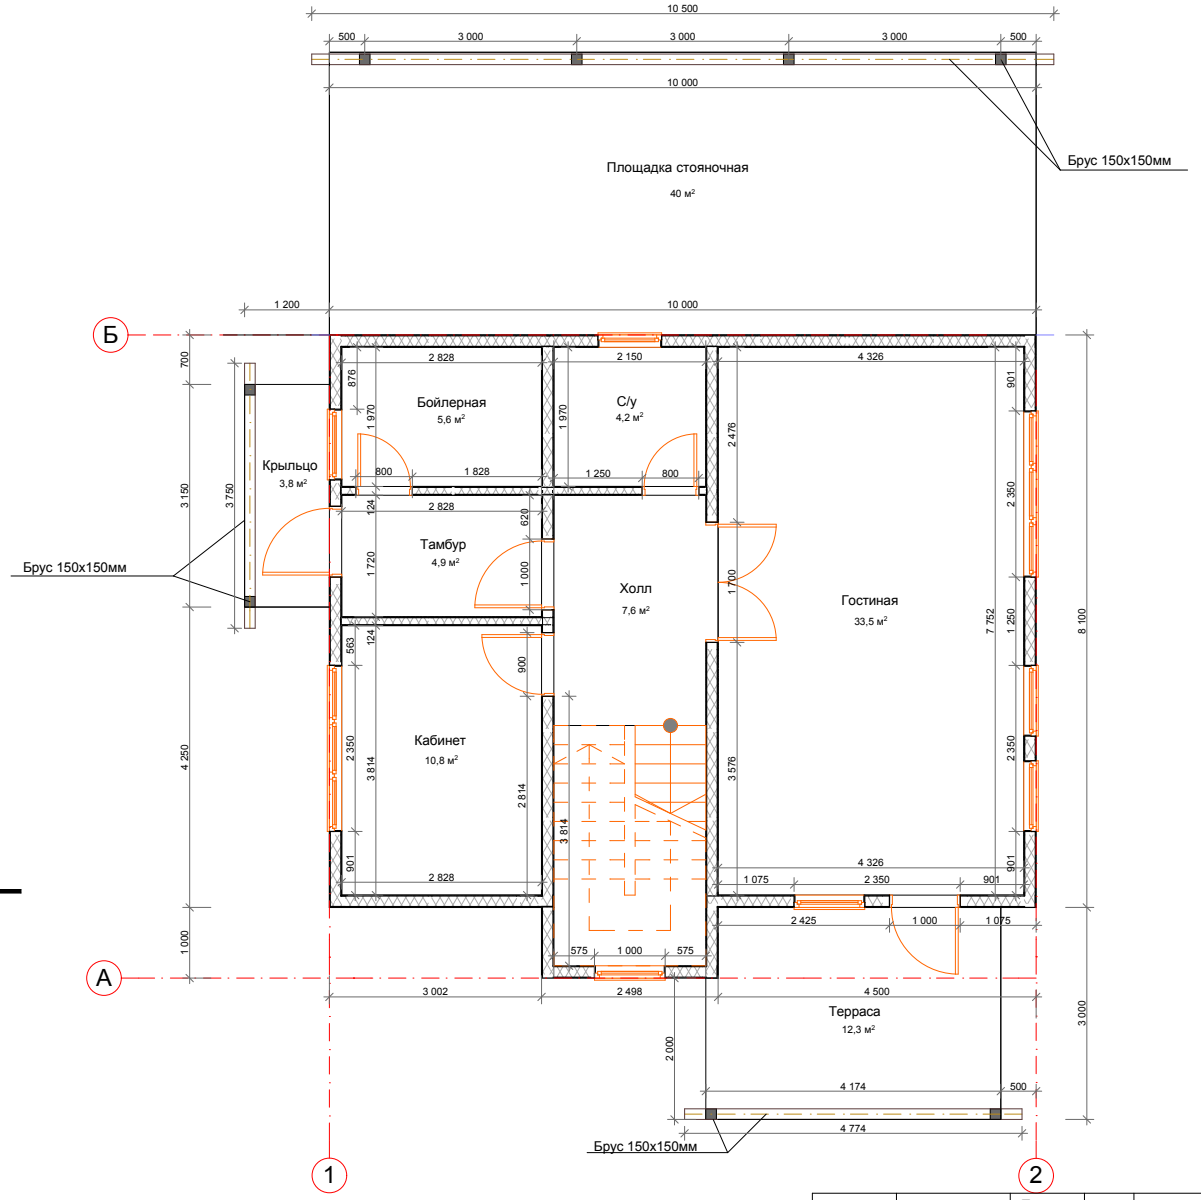

Площадь 1-го этажа, ограниченная стенами: 83,50м²

Площадь застройки: 139,6м²

		Подпись	Дата	План 1-го этажа.		
				Проект жилого дома	Стадия	Лист	Листов
					ЭП	13	24
ГИП	Шестопалов А.В.				ООО "Лидер"	
Разработал	Максюта Л.В.				Владимирская обл., г. Кольчугино	
Заказчик	Летягин А.В.			Масштаб 1:70		

СОГЛАСОВАНО:

Взамен инв. N

Подпись и дата

Инв. N подл.