Схема расположения сетей Т1, В1. План 2-го этажа

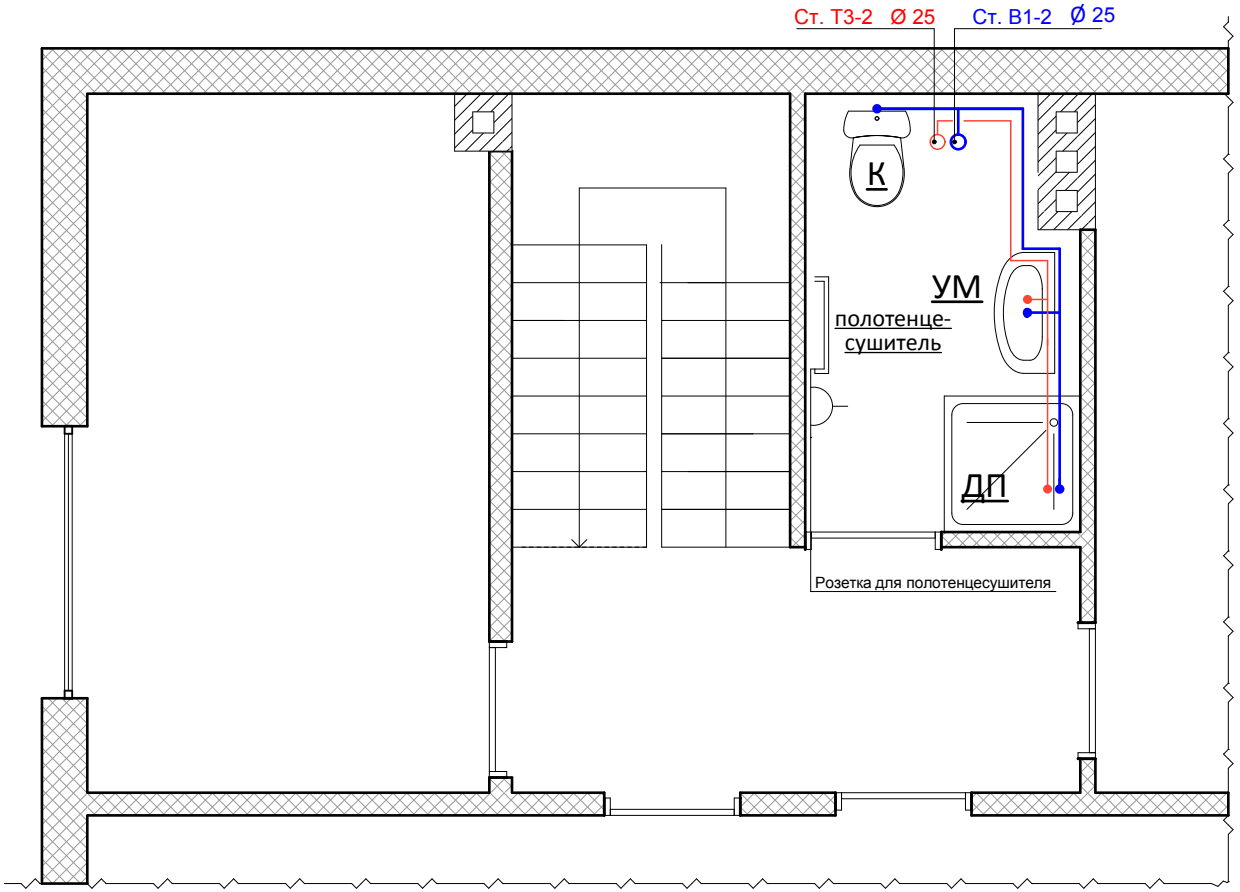

Условные обозначения

Т1 — Проектируемая сеть гарячего водоснабжения

В1 — Проектируемая сеть холодного водоснабжения

УМ- умывальник
К- унитаз
ДП- душевой поддон

Примечания :

Трубопроводы условно отнесены от стен,
растояния между трубопроводами показаны условно

Системы ввода водопровода и выпуска канализации смонтировать до устройства подбетонок и заливки основания полов

Водопроводы в котельной запроектированы изтальных водогазопроводных труб по ГОСТ 10704-91,
трубопроводы по жилому дому из труб ПП.

						ВК
						Рабочий проект индивидуального 2-х этажного жилого дома
Изм.	*К-во уч.*	*Лист*	*№док.*	*Подп.*	*Дата*	
						Стадия / *Лист* / *Листов*
						РП
						Схема расположения сетей Т1, В1. План 2 этажа