


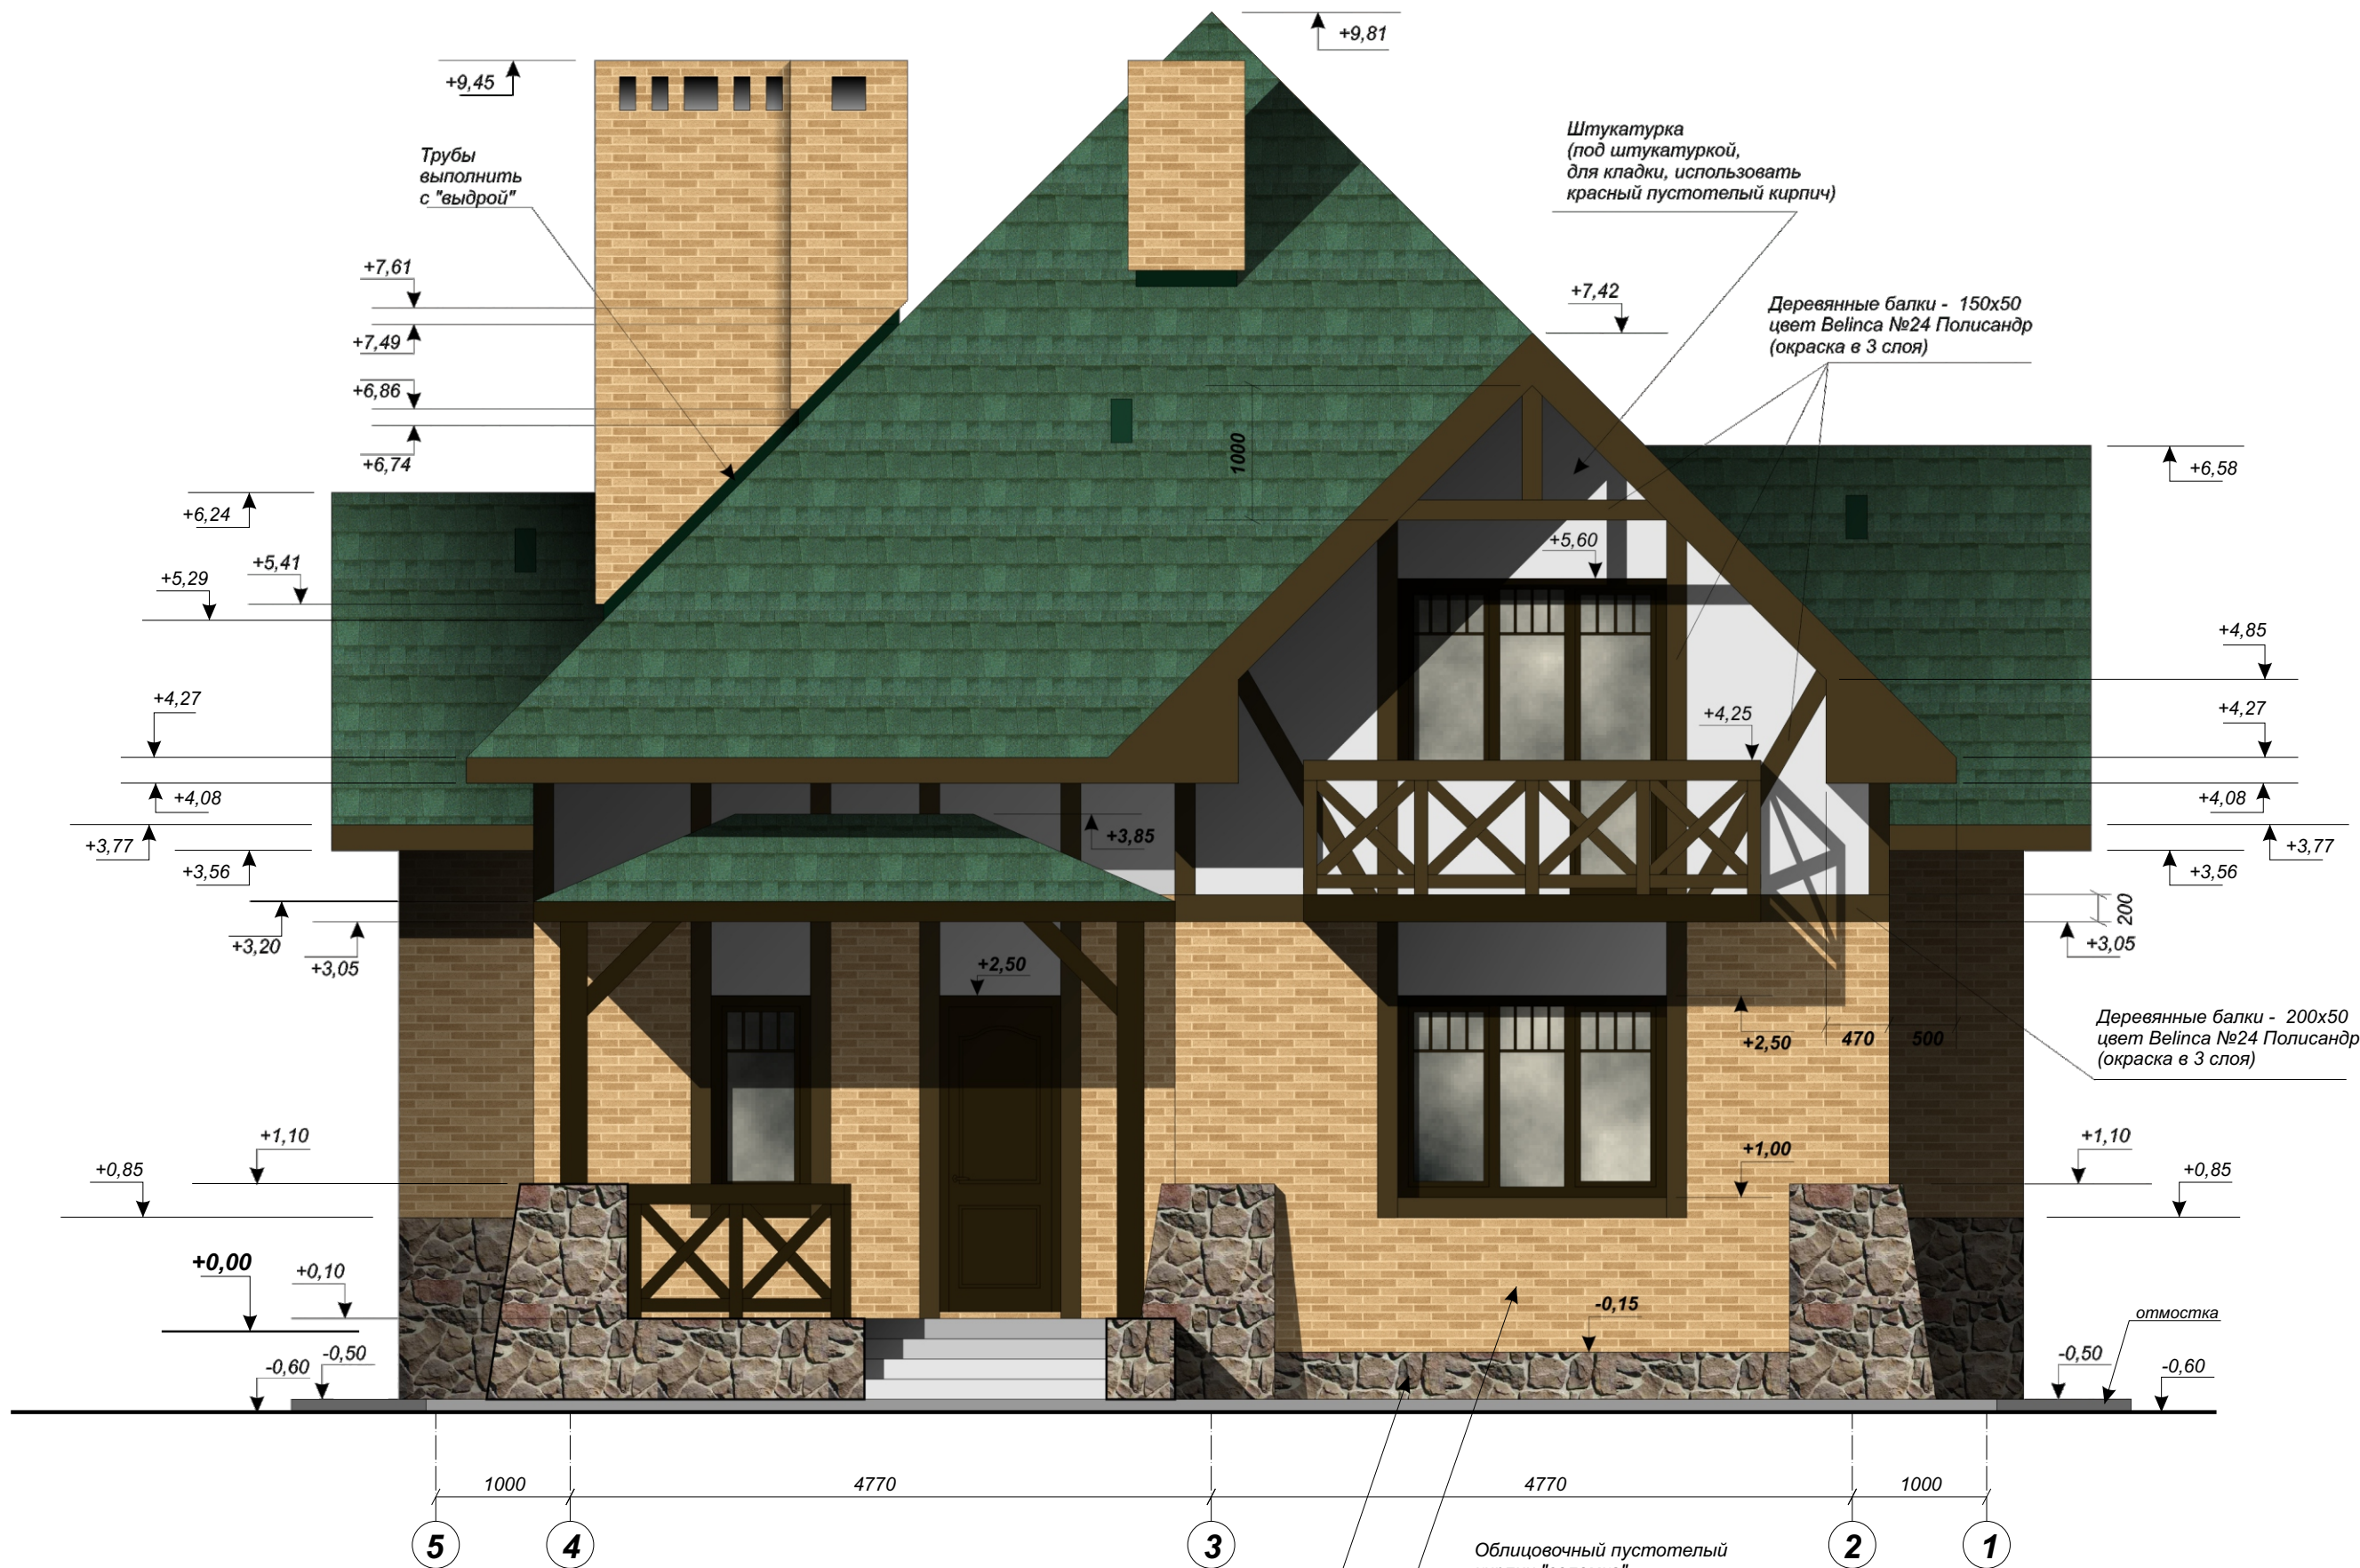

Облицовочный пустотелый кирпич "соломка" производства Голицынского кирп. завода

Декоративный камень для облицовки цоколя

Фахверк (брус)
150х50 - 109,0 м.п.
200х50 - 32,0 м.п.

Штукатурка
(под штукатуркой,
для кладки, использовать
красный пустотелый кирпич)

Деревянные балки - 150х50
цвет Belinsa №24 Полисандр
(окраска в 3 слоя)

Деревянные балки - 200х50
цвет Belinsa №24 Полисандр
(окраска в 3 слоя)


РАСХОД МАТЕРИАЛА:
Красный полнотелый кирпич на фундамент - 26,4 м3
Красный пустотелый кирпич - 63,1 м3
На фасад под штукатурку - 7,3 м3
Крыльцо, контрфорсы - 8,5 м3
Внутренние стены 1 этажа - 19,0 м3
Внутренние стены 2 этажа - 18,1 м3
Пояс под мауэрлат - 8,7 м3
Трубы - 1,5 м3
Облицовочный кирпич (включая трубы)- 16,0 м3
Пеноблок (600х300х200) - 58,7 м3
Камень на облицовку цоколя - 50 м2

Главный фасад

Проект загородного жилого дома	ООО ТПЦ "ПРОГРЕСС"
Раздел АР	Масштаб 1:50 Лист 4 30.01.2009

Шильников Д.А.	Шильников Д.А.
Любченко В.И.	Любченко В.И.

ГАП	ГИП	Чертил
Масштаб 1:50	Лист 4	30.01.2009

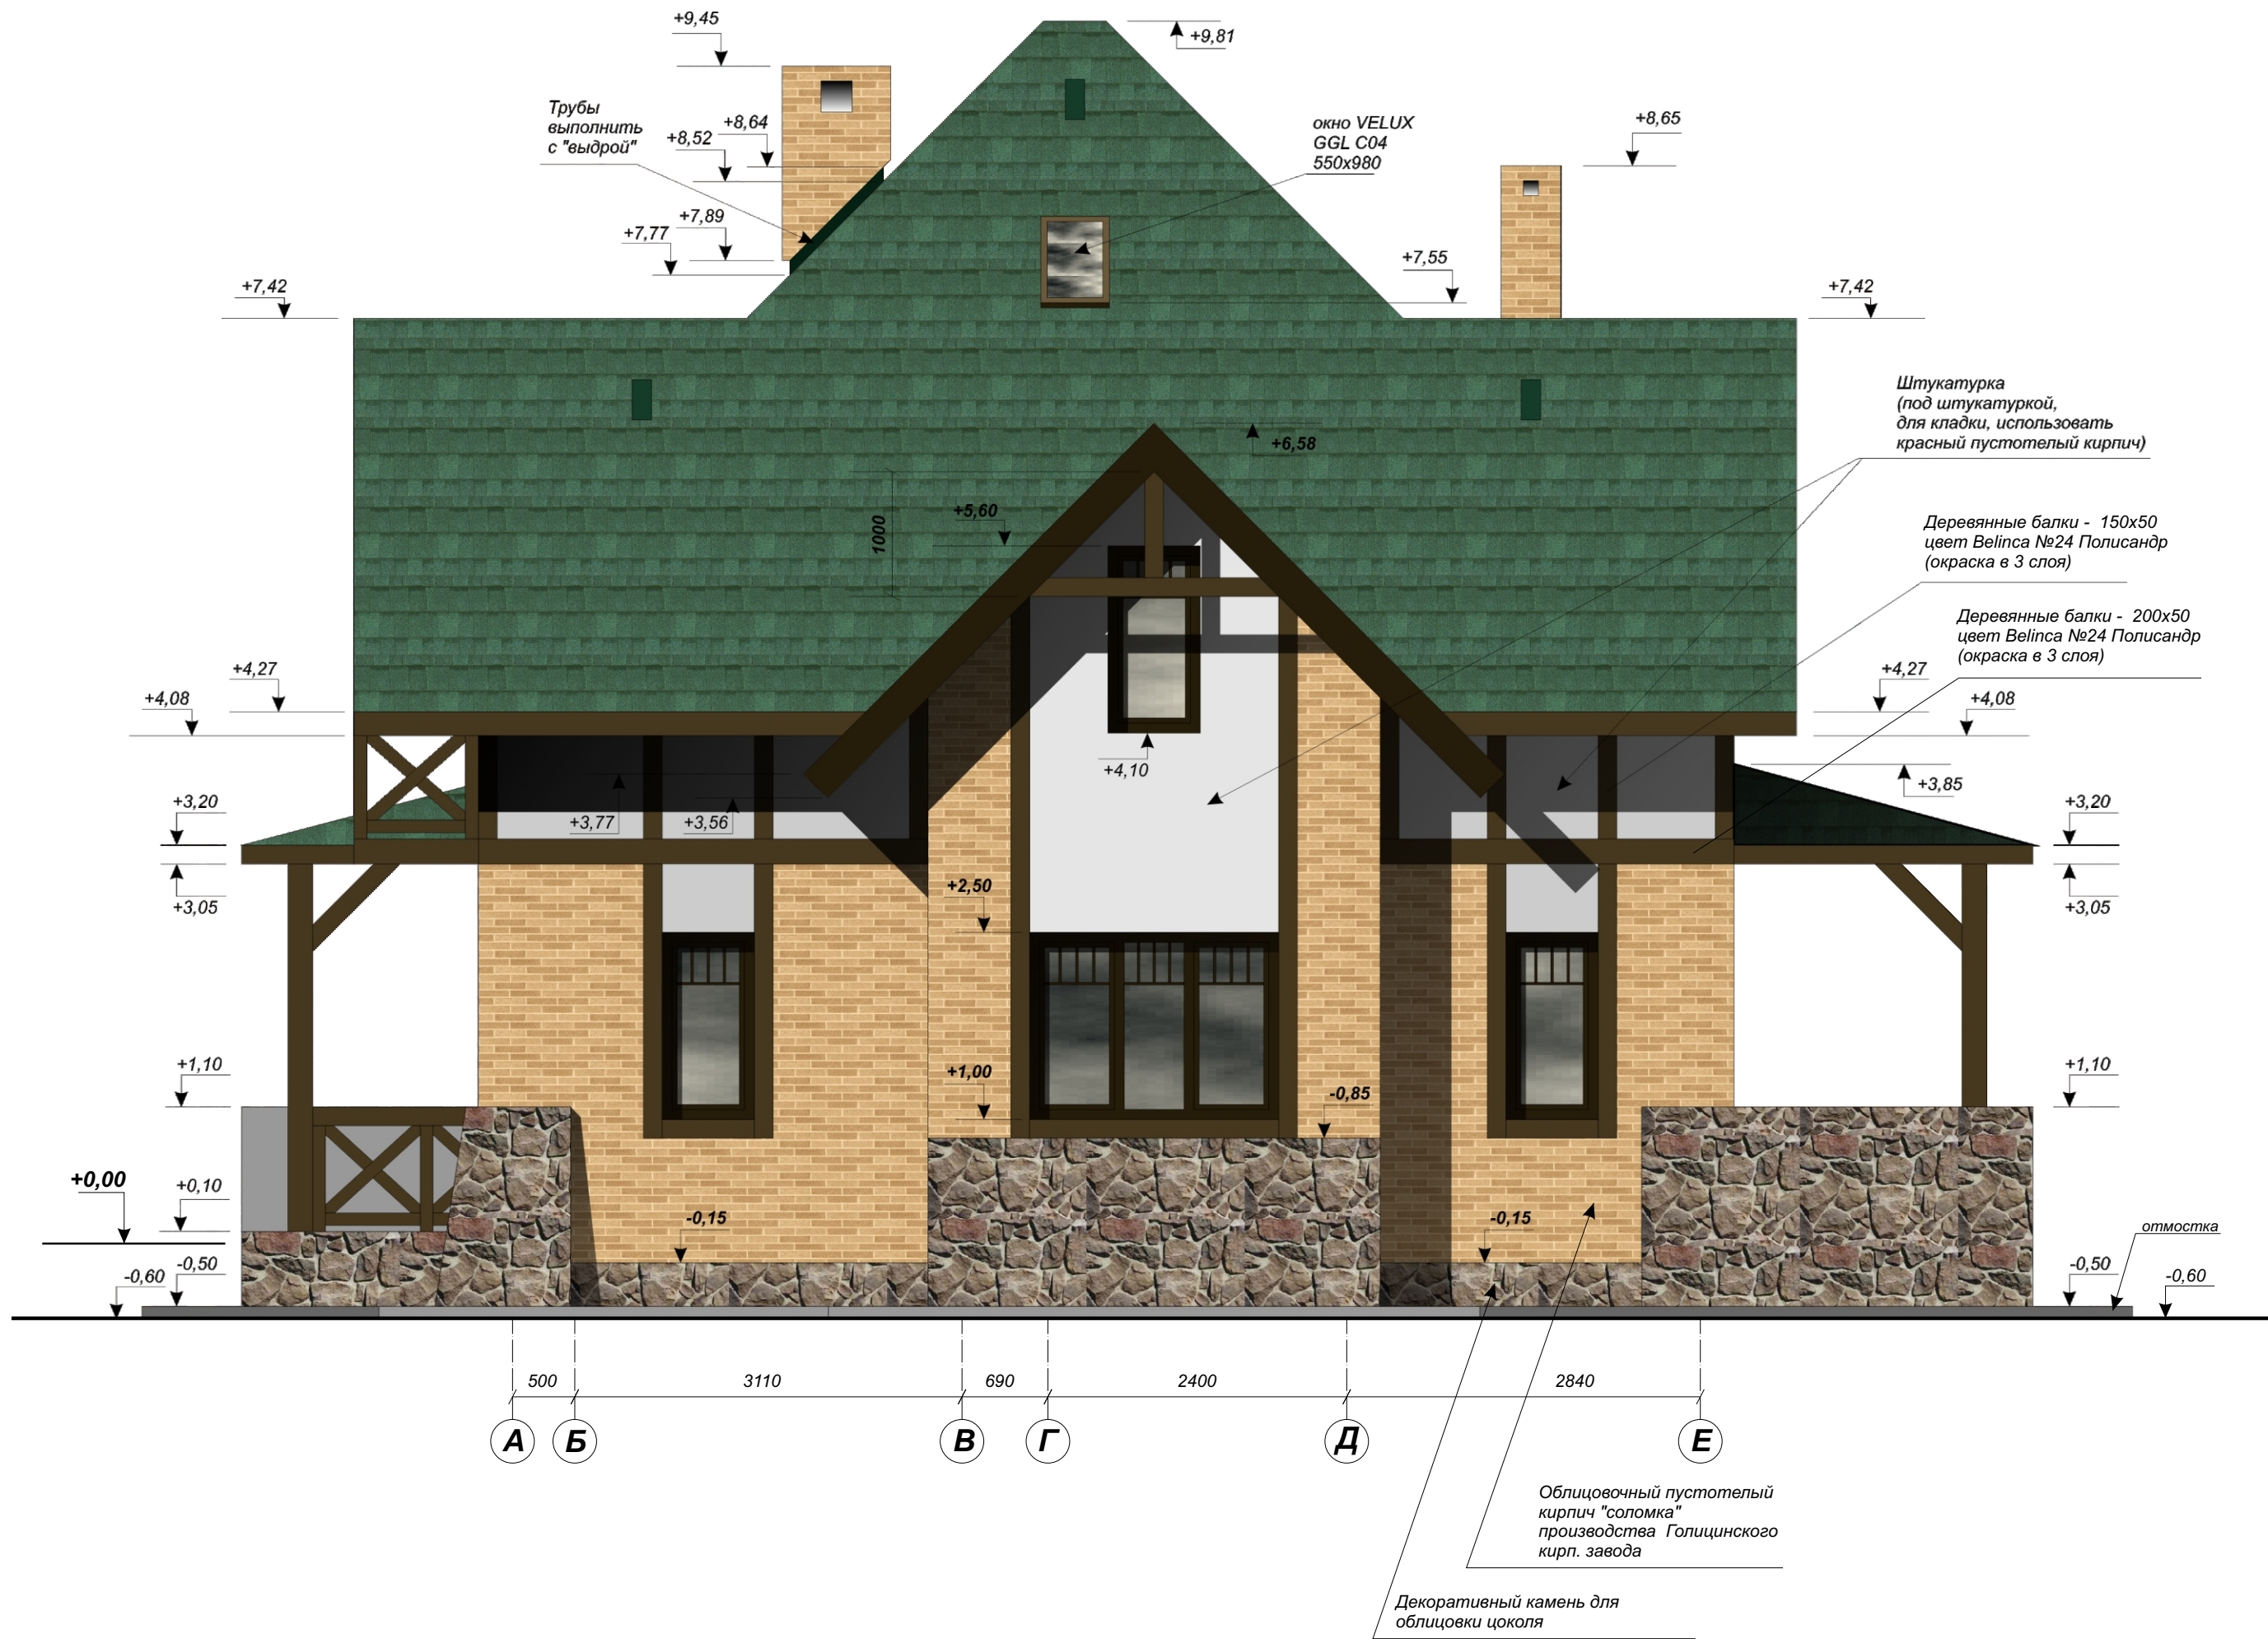

Боковой фасад

Проект
загородного
жилого дома

Раздел АР

ООО ТПЦ
"ПРОГРЕСС"

Масштаб 1:50

Лист 5

30.01.2009

Шильников Д.А.


Любченко В.И.

Шильников Д.А.

ГАП

ГИП


Чертил

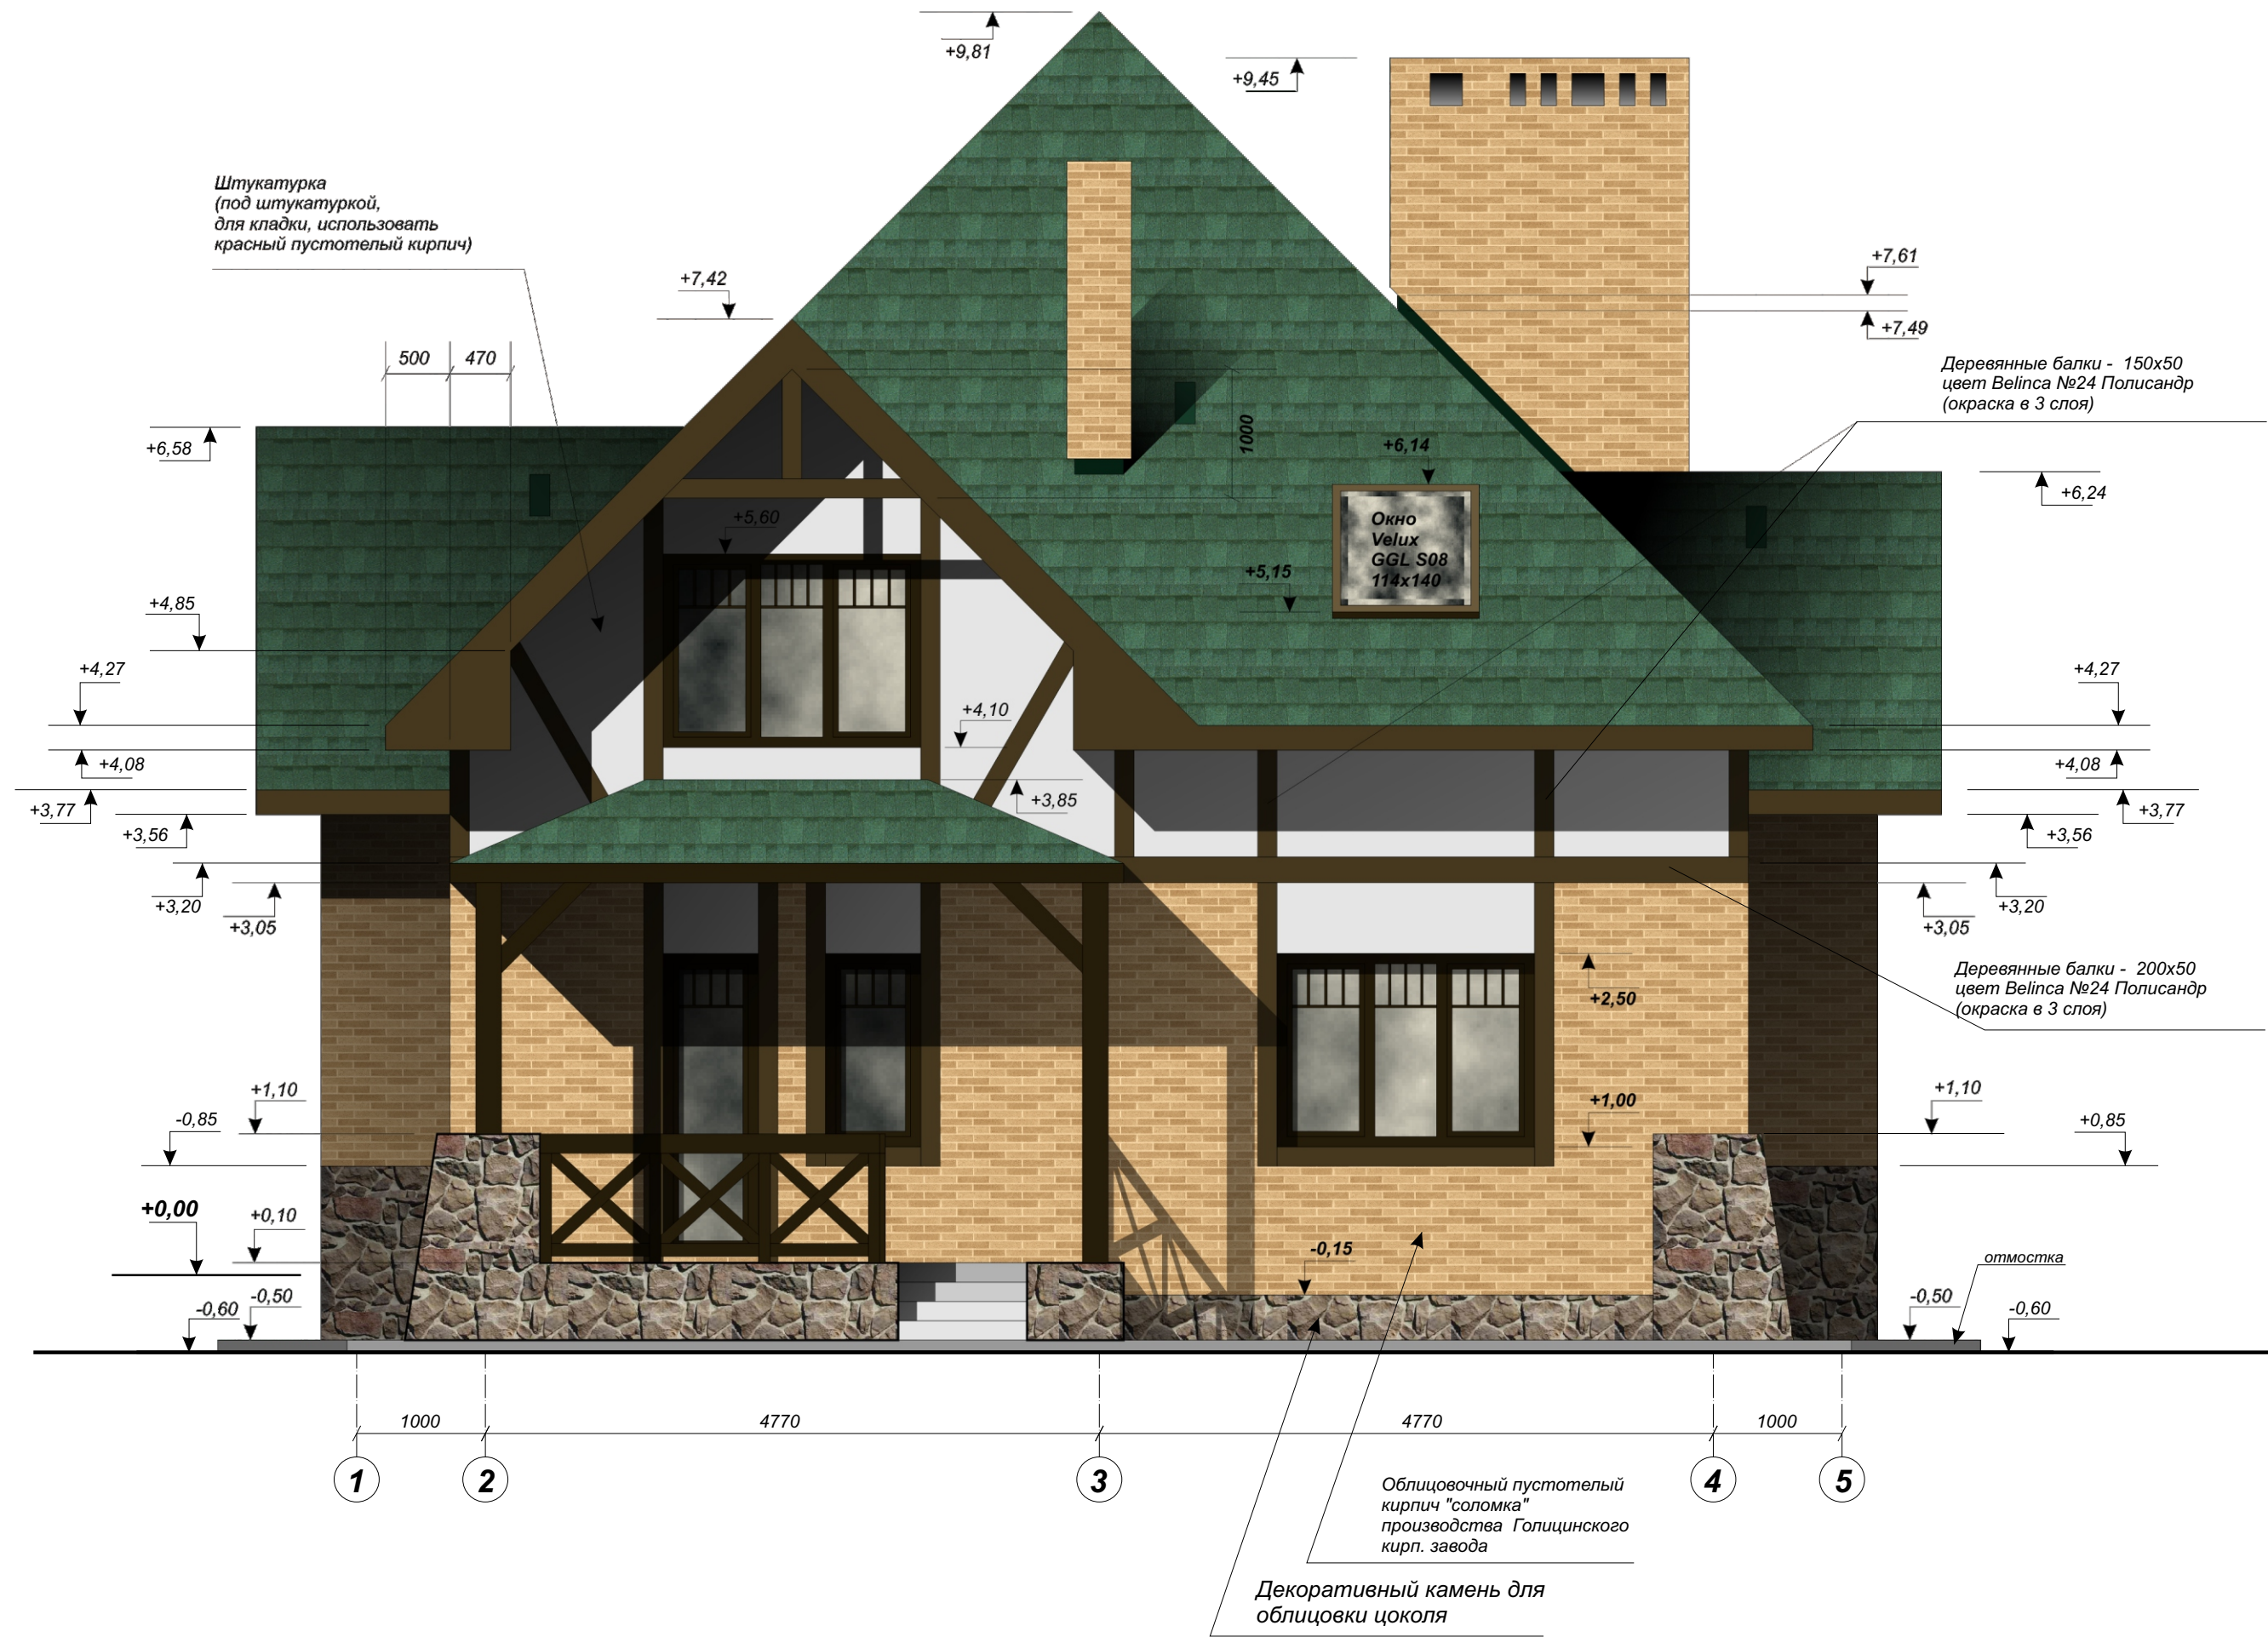

Дворовый фасад

Проект загородного жилого дома	Раздел АР
ООО ТПЦ "ПРОГРЕСС"	Масштаб 1:50 Лист 6 30.01.2009

Шильников Д.А.	ГАП	Масштаб 1:50
Любченко В.И.	ГИП	Лист 6
Шильников Д.А.	Чертил	30.01.2009

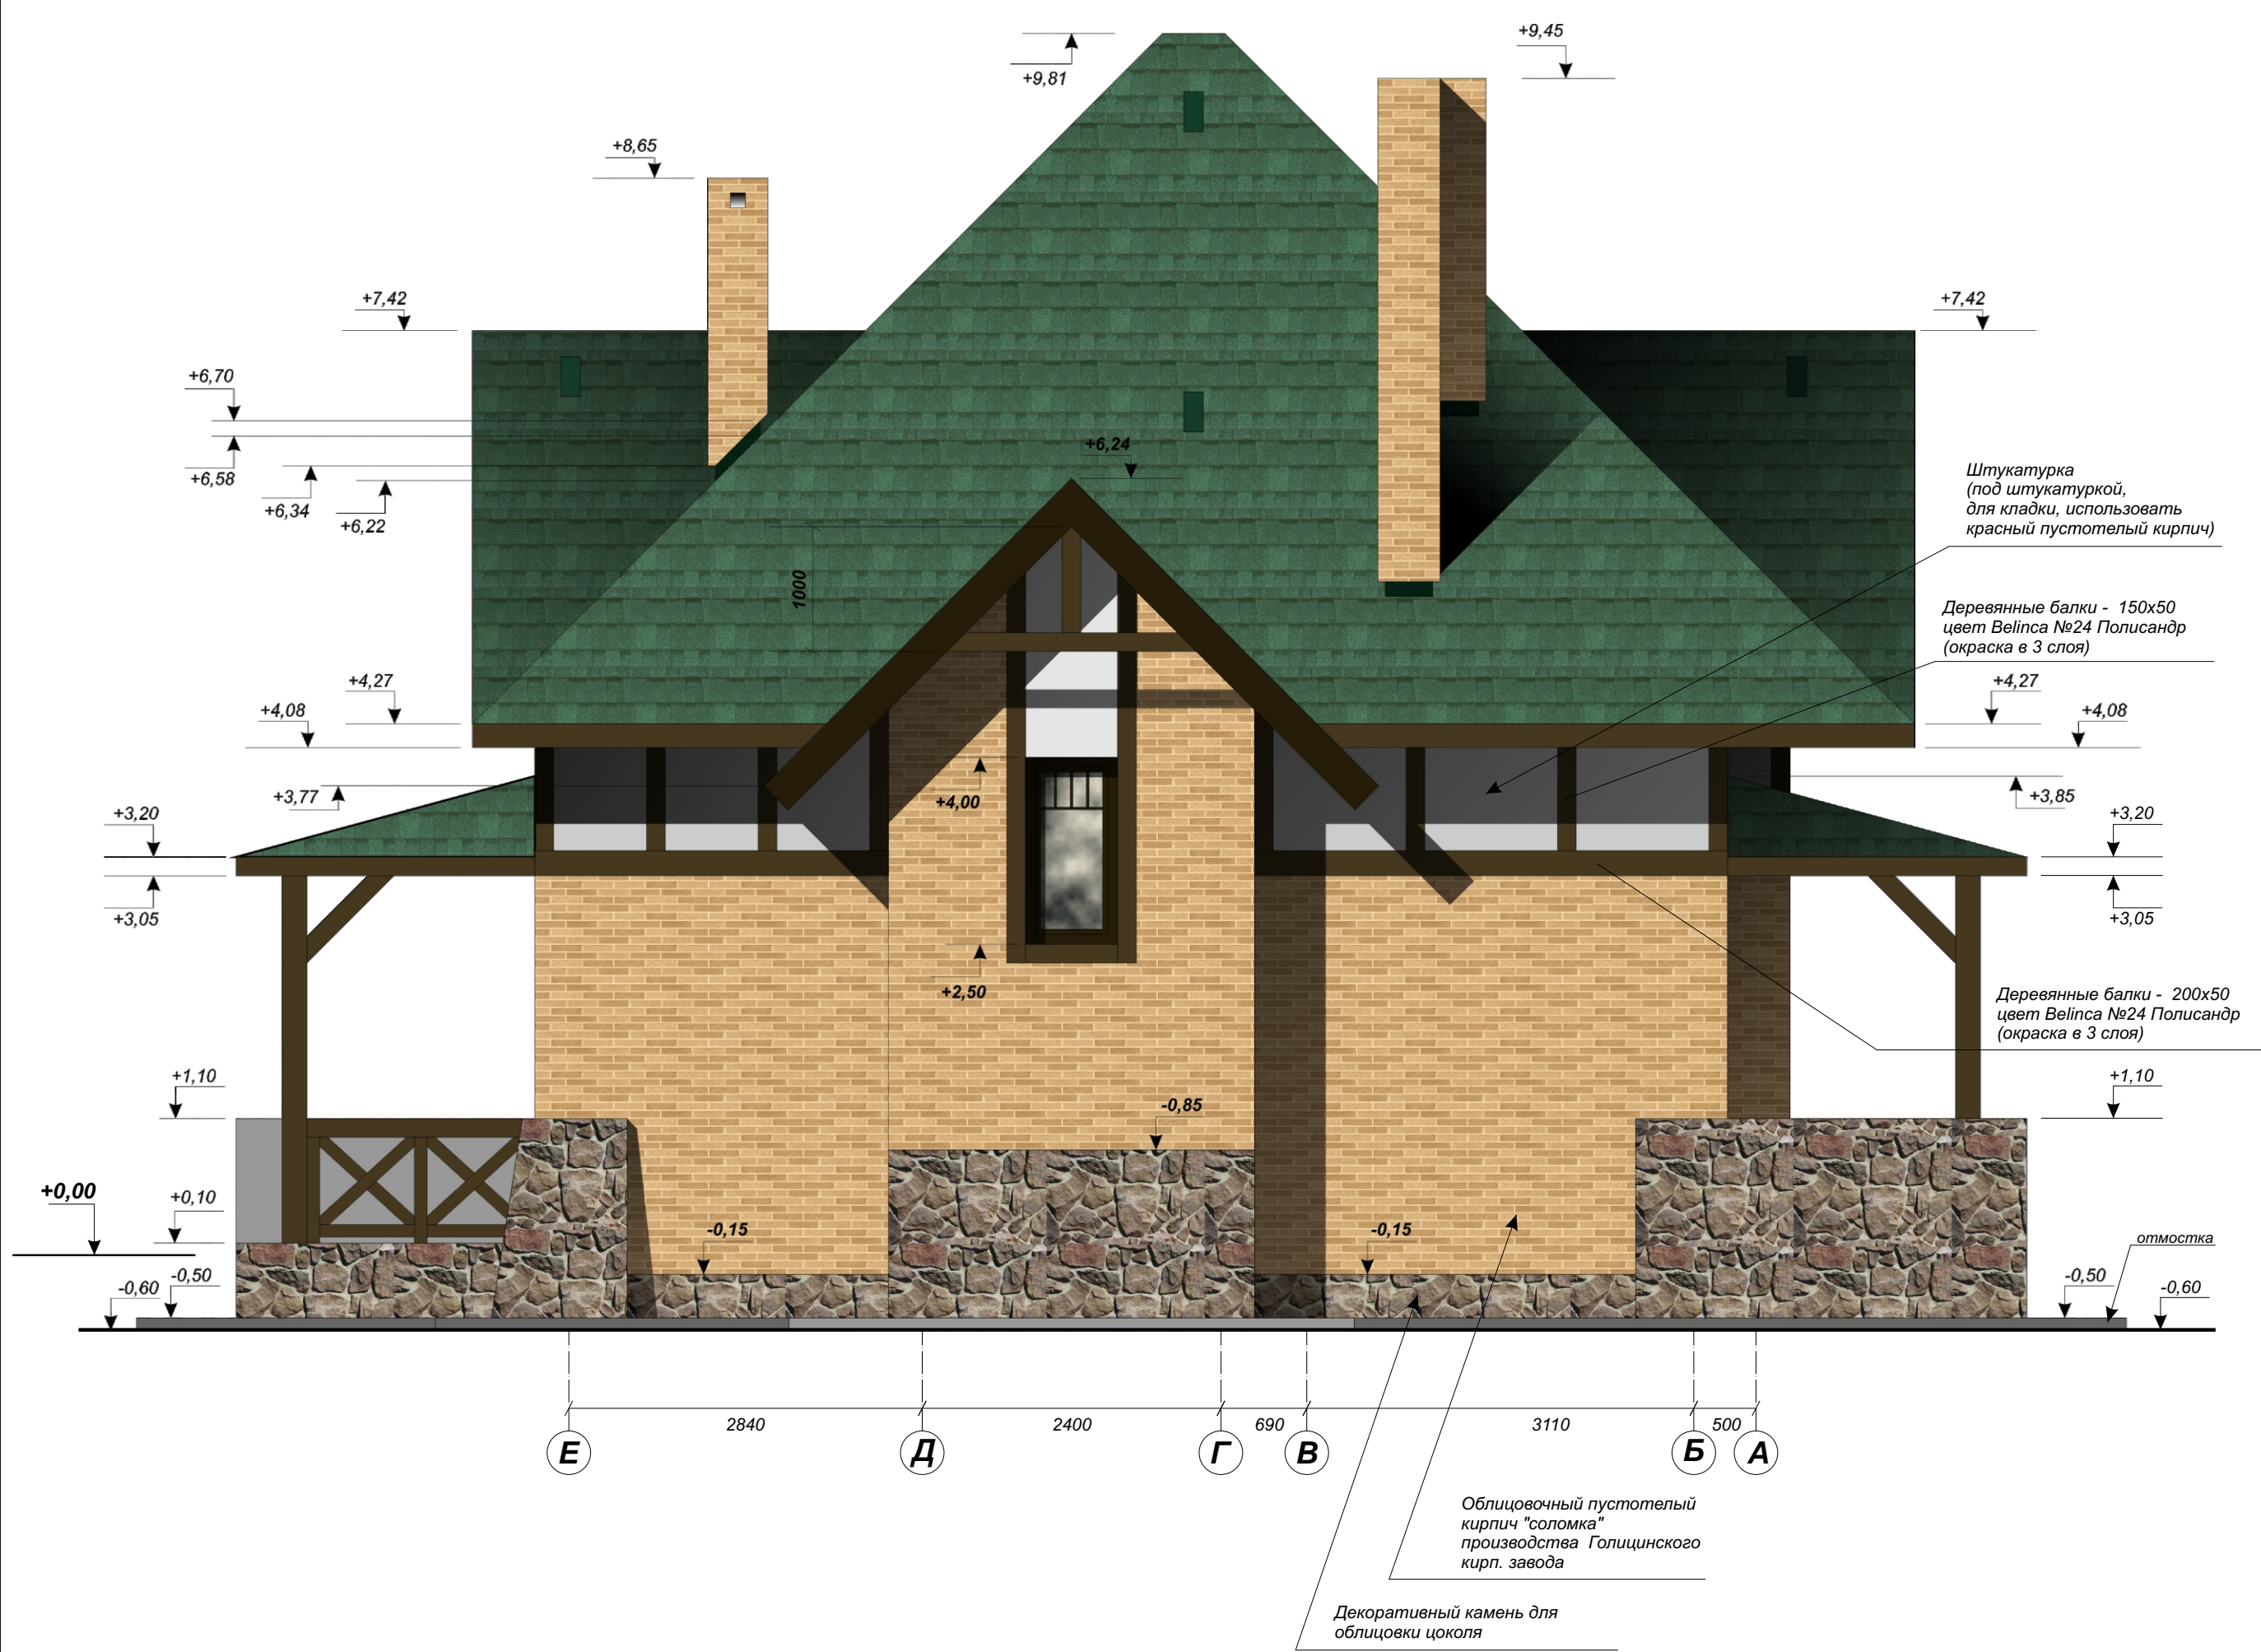

Боковой фасад

Проект
загородного
жилого дома

Раздел АР

ООО ТПЦ
"ПРОГРЕСС"

Масштаб 1:50

Лист 7

30.01.2009

Шильников Д.А.

Любченко В.И.

Шильников Д.А.

ГАП

ГИП

Чертил