
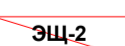
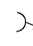

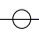
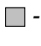
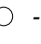



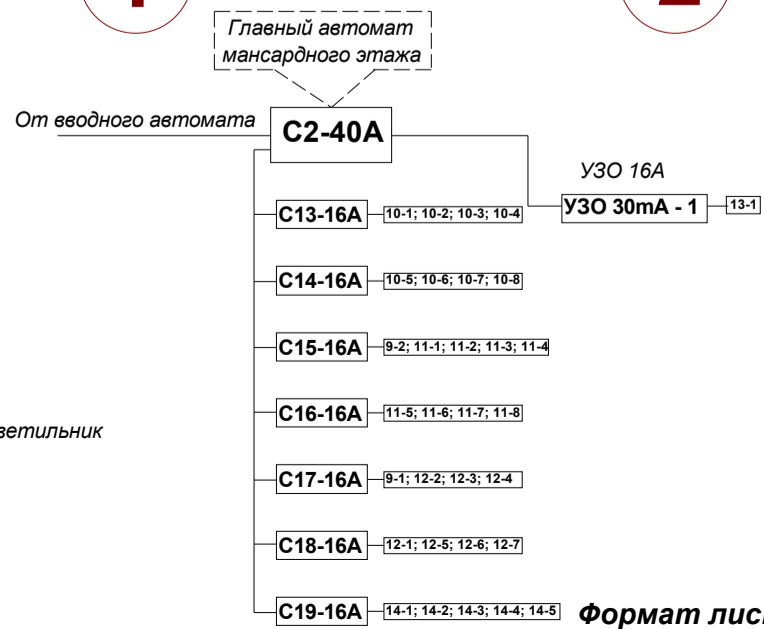


Условные обозначения:

-  - вентилятор каналный
-  ЭЩ-2 - электрический щит
-  - одноклавишный выключатель
-  - двухклавишный выключатель
-  - проходной выключатель
-  - распадная коробка
-  - точечный встраиваемый потолочный светильник
-  - настенно-потолочный светильник
-  - потолочная люстра
-  - настенный светильник



Заказчик :

Индивидуальный жилой дом
Московская обл., Балашихинский р-он,
КП "Купавна Лайф"

Изм. № док. Кол.уч. Лист Подпись Дата

ГИП

ЭО

Стадия Лист Листов
Р 6

Формат листа А 2 М 1:40

План расположения выключателей
и светильников на мансардном этаже