
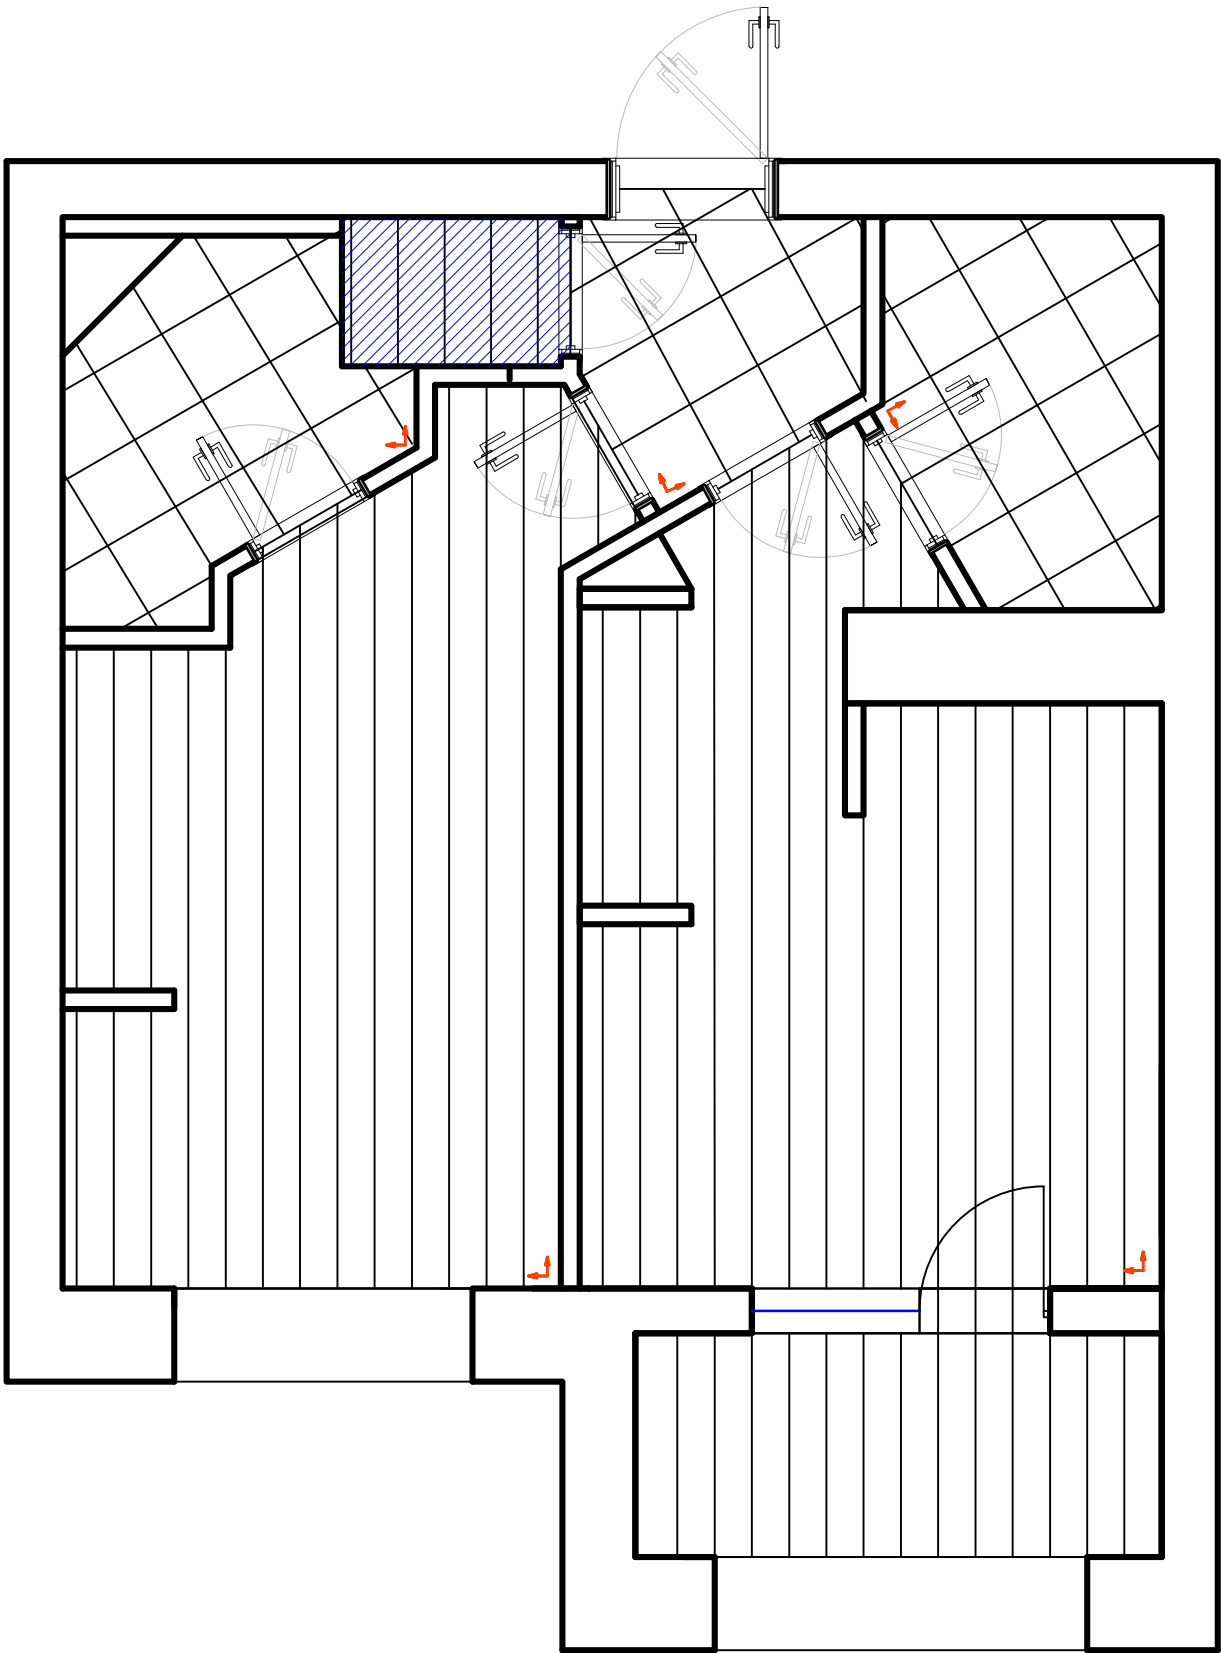


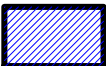

Заказчик
Иван

Адрес
ЖК Валентиновка Парк

Дизайнер
Светлана Селиванова

- Условные обозначения
-  Керамогранит с текстурой
деревянной доски
31,4 м2
 -  Серый керамогранит
10,2 м2
 -  Ковролин
7,2 м2

Примечания

Все размеры уточнить по месту проведения работ.

Все объемы указаны без учета запаса.

Масштаб
М 1:60

План пола