


Узел оконного проема

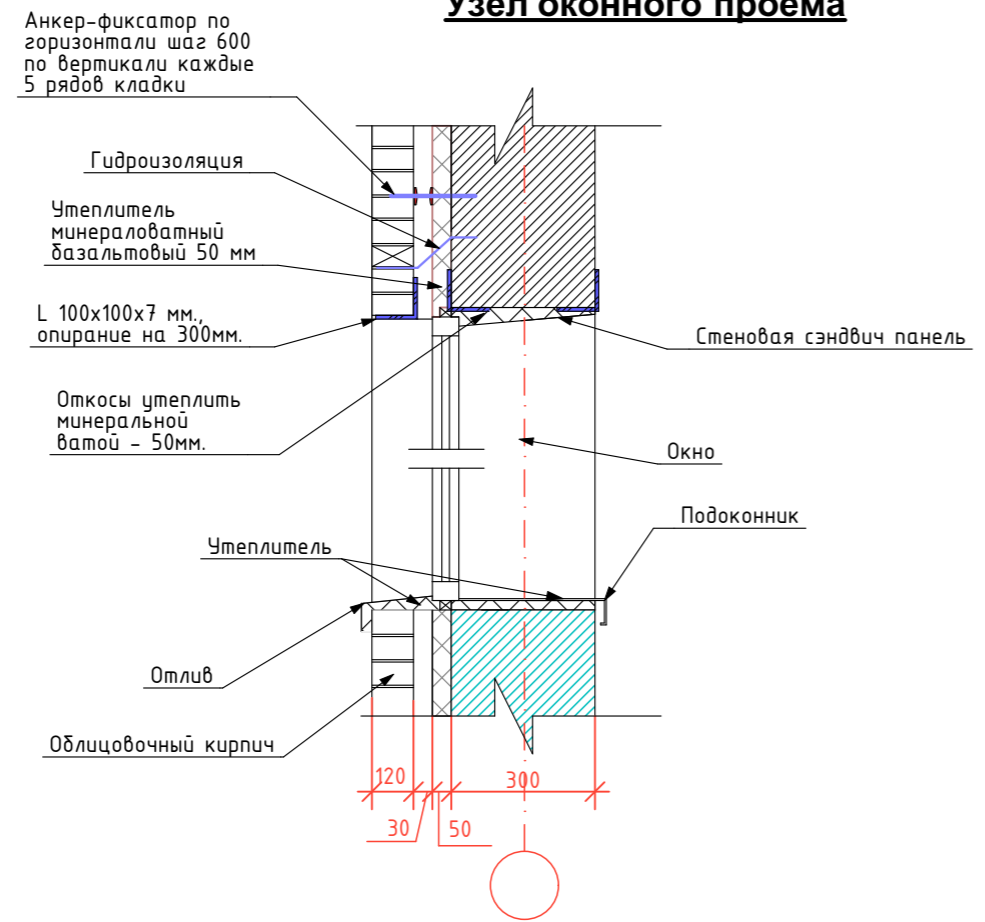

Строительство жилого дома по адресу: г. Москва, д/п. Кокошкино, ул. Советская, 18							
Изм.	Кол. уч.	Лист	№ док.	Подп.	Дата		
Одноквартирный жилой дом					Стадия	Лист	Листов
					АР	25	
Разработал	Николашин						
Проверил	Савицкая						
Утвердил	Дасаев Т.Ш.						
Согласовал	Лебедев И.Р.						
Узел устройства фундаментной плиты							