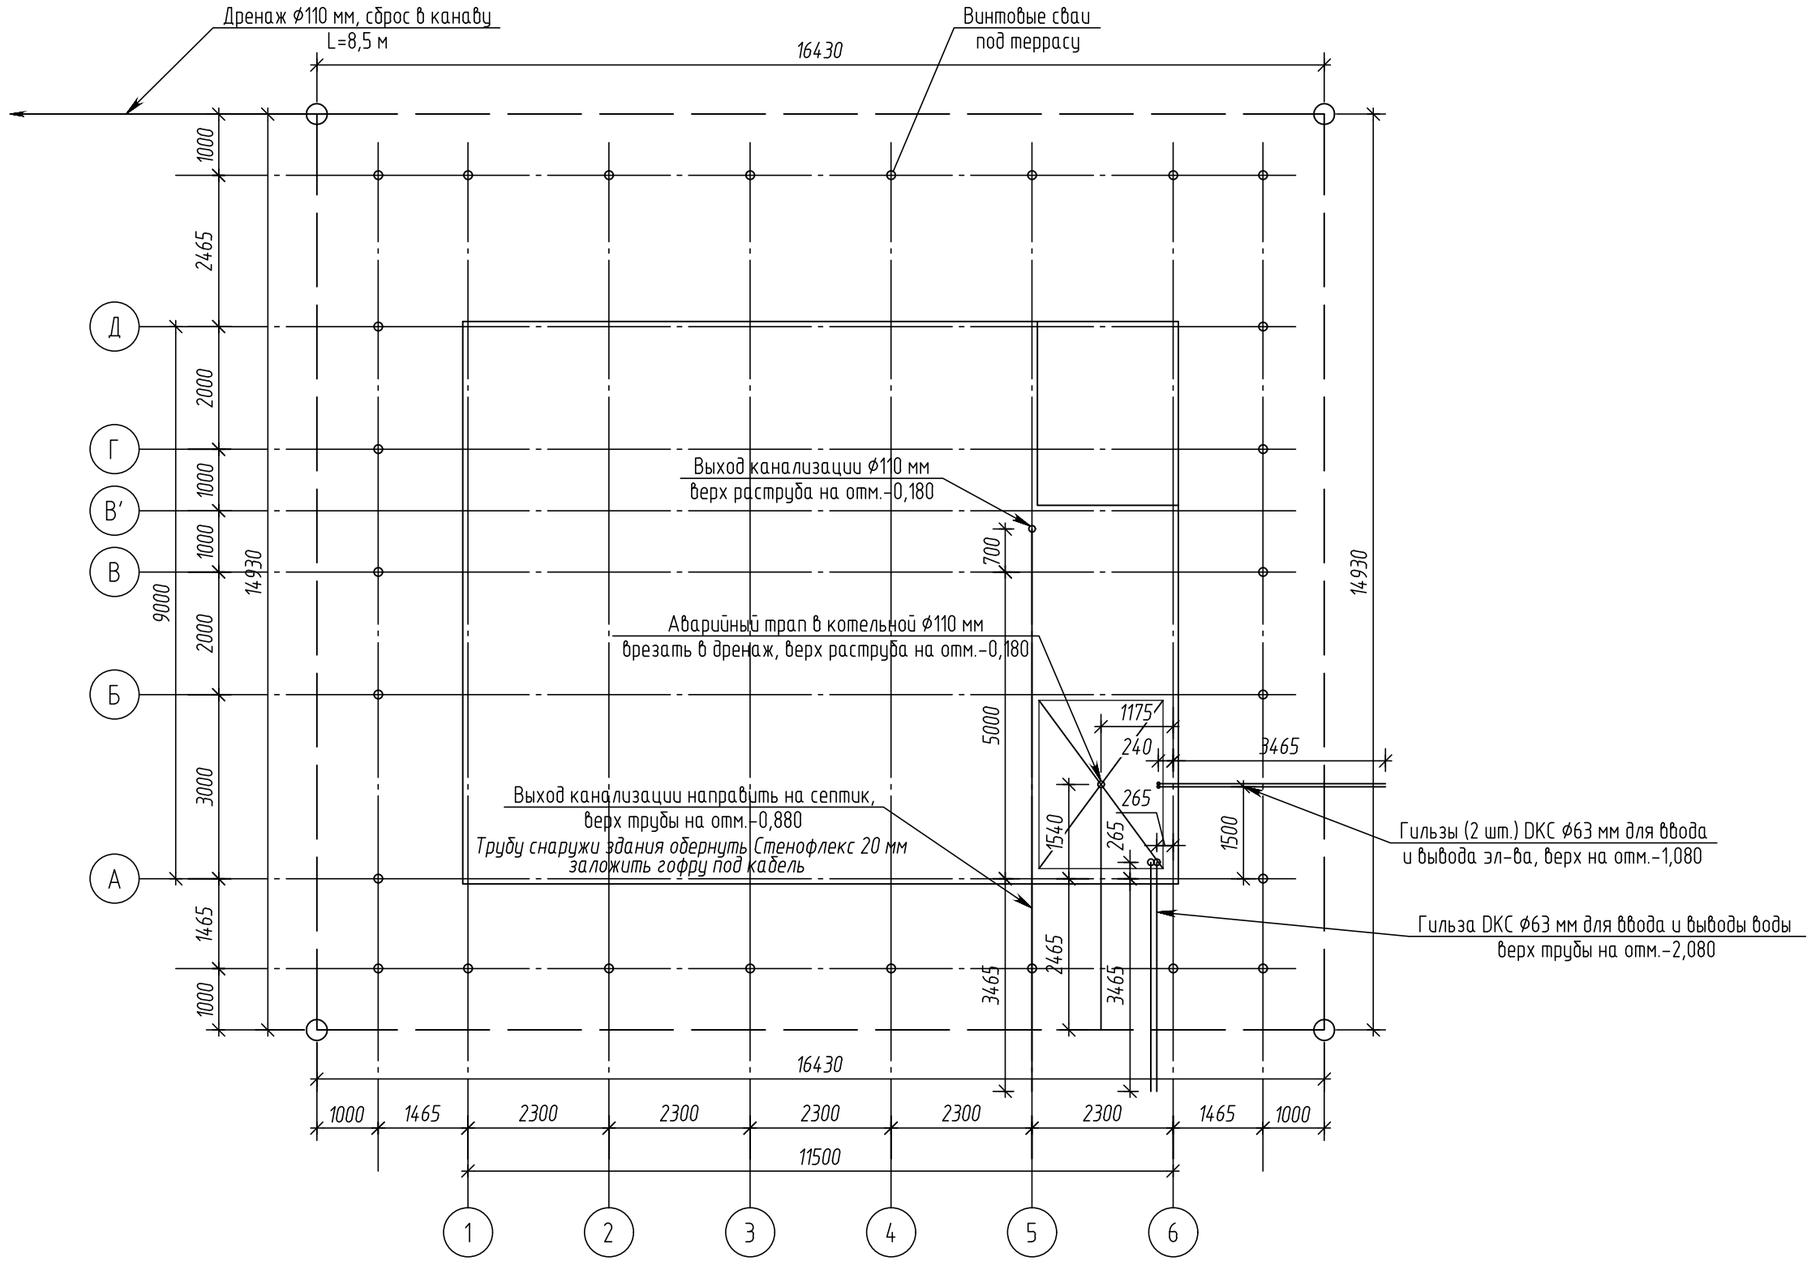


| | | | | | | | |
|---|---|---|---|---|---|---|---|
| | | | | | | 06–06–17П–КЖ | |
| | | | | | | Ленинградская обл., Выборгский район, Полянское сельское поселение, ДНП Приветинское | |
| Изм. | Колуч | Лист | N док. | Подпись | Дата | Монолитный железобетонный фундамент под индивидуальный жилой дом | Стадия: Р; Лист: 5; Листов: |
| ГИП | | | | | | План прокладки коммуникаций | ООО "ВЕЛЕСА" |
| Утвердил | | Арустамян | | | | | |
| Разработал | | Смирнова | | | | | |

СОГЛАСОВАНО

ВЗАМ. ИНВ. N

ПОДПИСЬ И ДАТА

ИНВ. N ПОДЛ.

Копировал