


**Условные обозначения:**

- электророзетка
- компьютерная розетка
- телевизионная розетка
- h-2400 - высота от чистого пола до розетки
- электрощит мансардного этажа

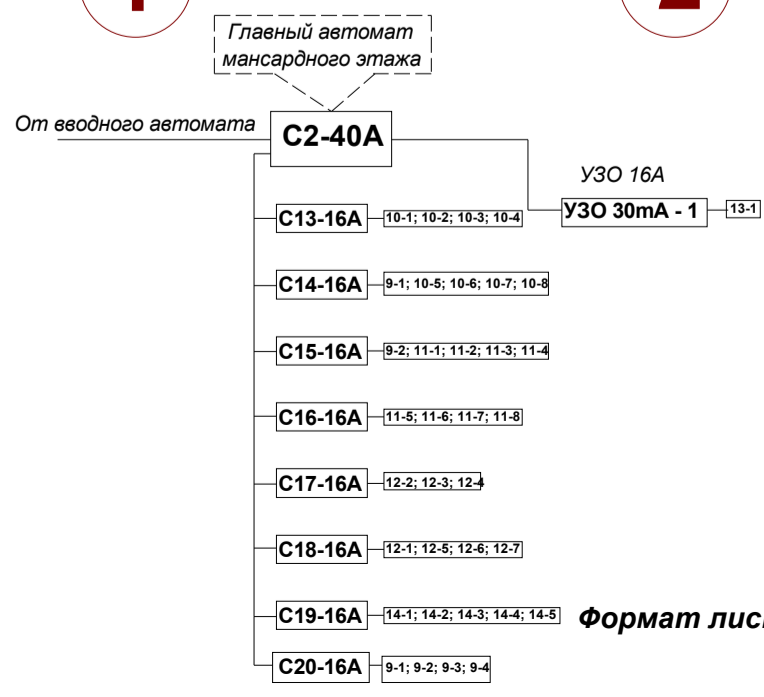

Изм. № док. Кол.уч. Лист Подпись Дата

ГИП

Индивидуальный жилой дом  
Московская обл., Балашихинский р-он,  
КП "Купавна Лайф"

ЭС

Стадия Лист Листов  
Р 4

План расположения розеток на мансардном этаже

Формат листа А 2 М 1:40