Схема расположения сети К1.
План 1-го этажа

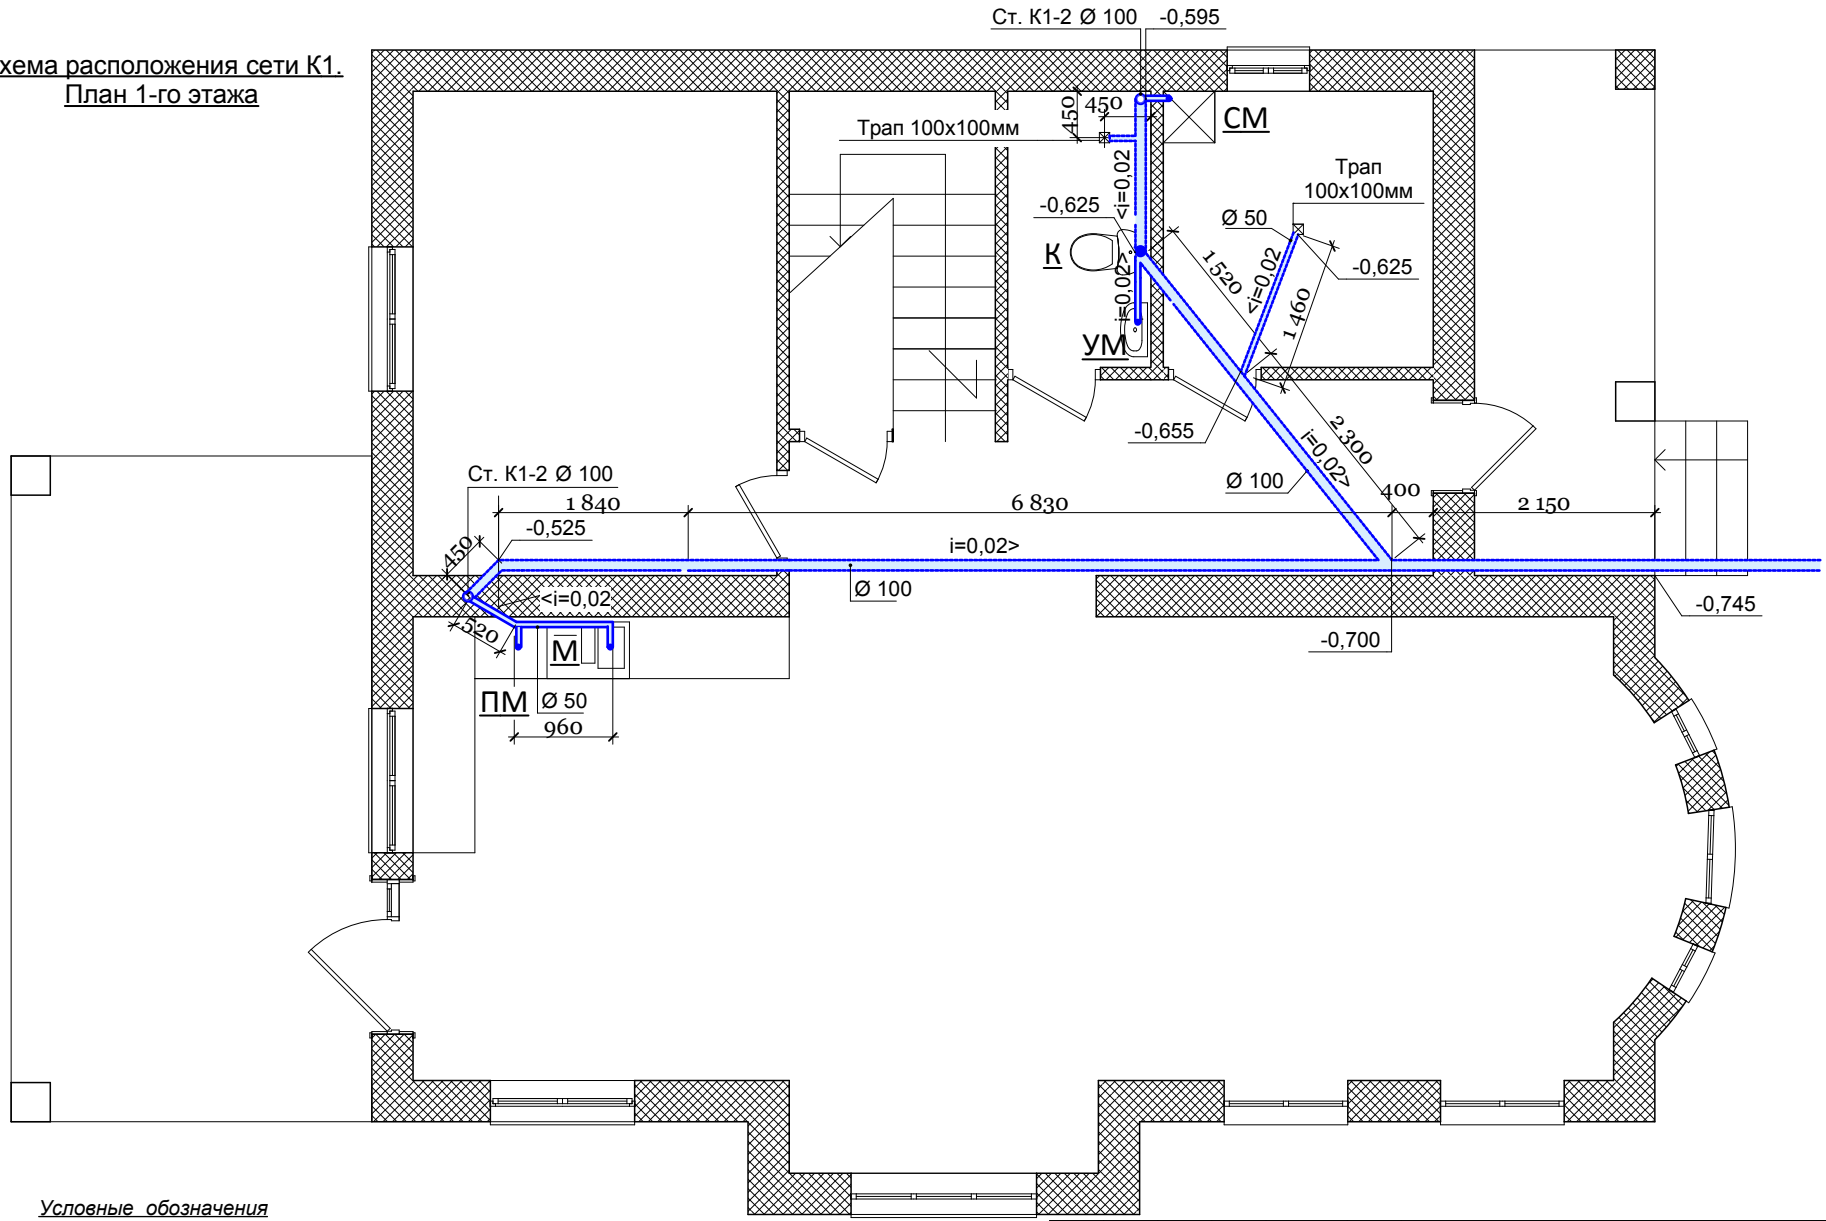

Условные обозначения

К1 — Проектируемая сеть канализации

УМ- умывальник
К- унитаз
СМ - стиральная машина
М - мойка
ПМ - посудомоечная машина

Примечания :

Трубопроводы условно отнесены от стен, растояния между трубопроводами показаны условно

Системы ввода водопровода и выпуска канализации смонтировать до устройства подбетонок и заливки основания полов
Водопроводы в котельной запроектированы изтальных водогазопроводных труб по ГОСТ 10704-91, трубопроводы по жилому дому из труб ПП.

Изм.	Кол.	Лист	№ док.	Подпись	Дата

ВК

Стадия	Лист	Листов
Р П		

Схема расположения сети К1.
План 1этажа

Согласовано

Взам. инв. №

Подпись и дата

Инв.№ подл.