




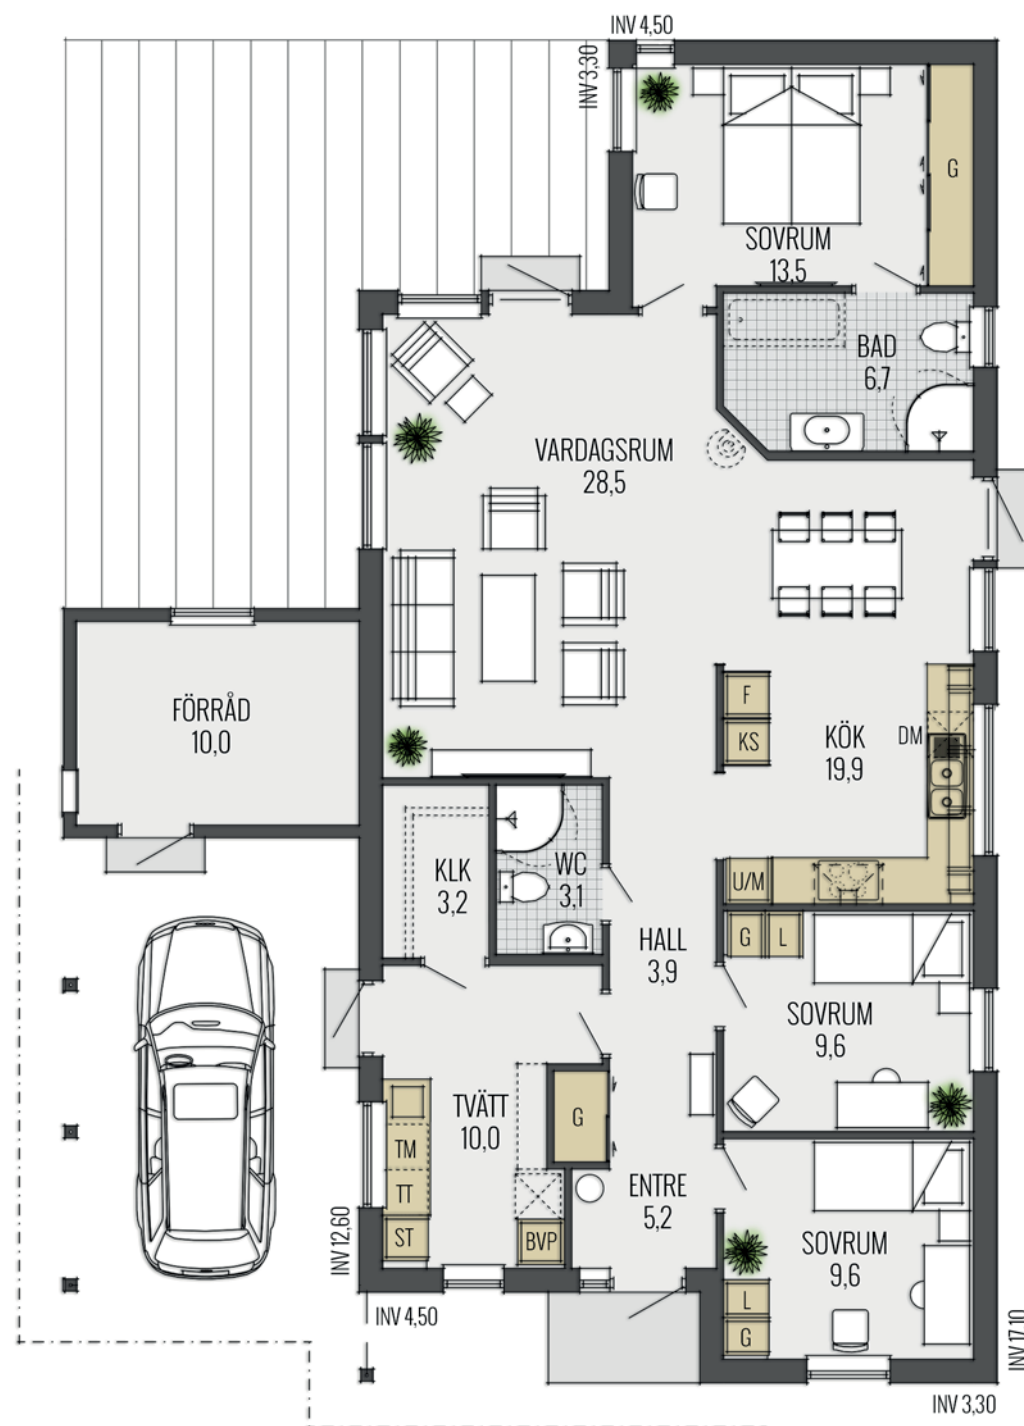

HARMONI

1-PLAN. 117M². 4 RUM & KÖK

Harmoni är ett modernt gavelställt hus för smalare tomter. Entrén ligger under tak och en groventré finns i anslutning till carporten. I husets främre del finns två sovrum och en stor tvättstuga med klädkammare. Genom hallen kommer du fram till ett stort vardagsrum som i kombination med det öppna köket ger dig gott om arbetsyta och plats för samvaro.

De golvhöga fönstren i vardagsrumsdelen ger ett fantastiskt ljusinsläpp och en härlig kontakt med trädgården. Det finns utgång från kök och vardagsrum till olika uteplatser. Det tredje sovrummet ligger intill vardagsrummet och har generös förvaring och ett eget badrum.