


План кровли

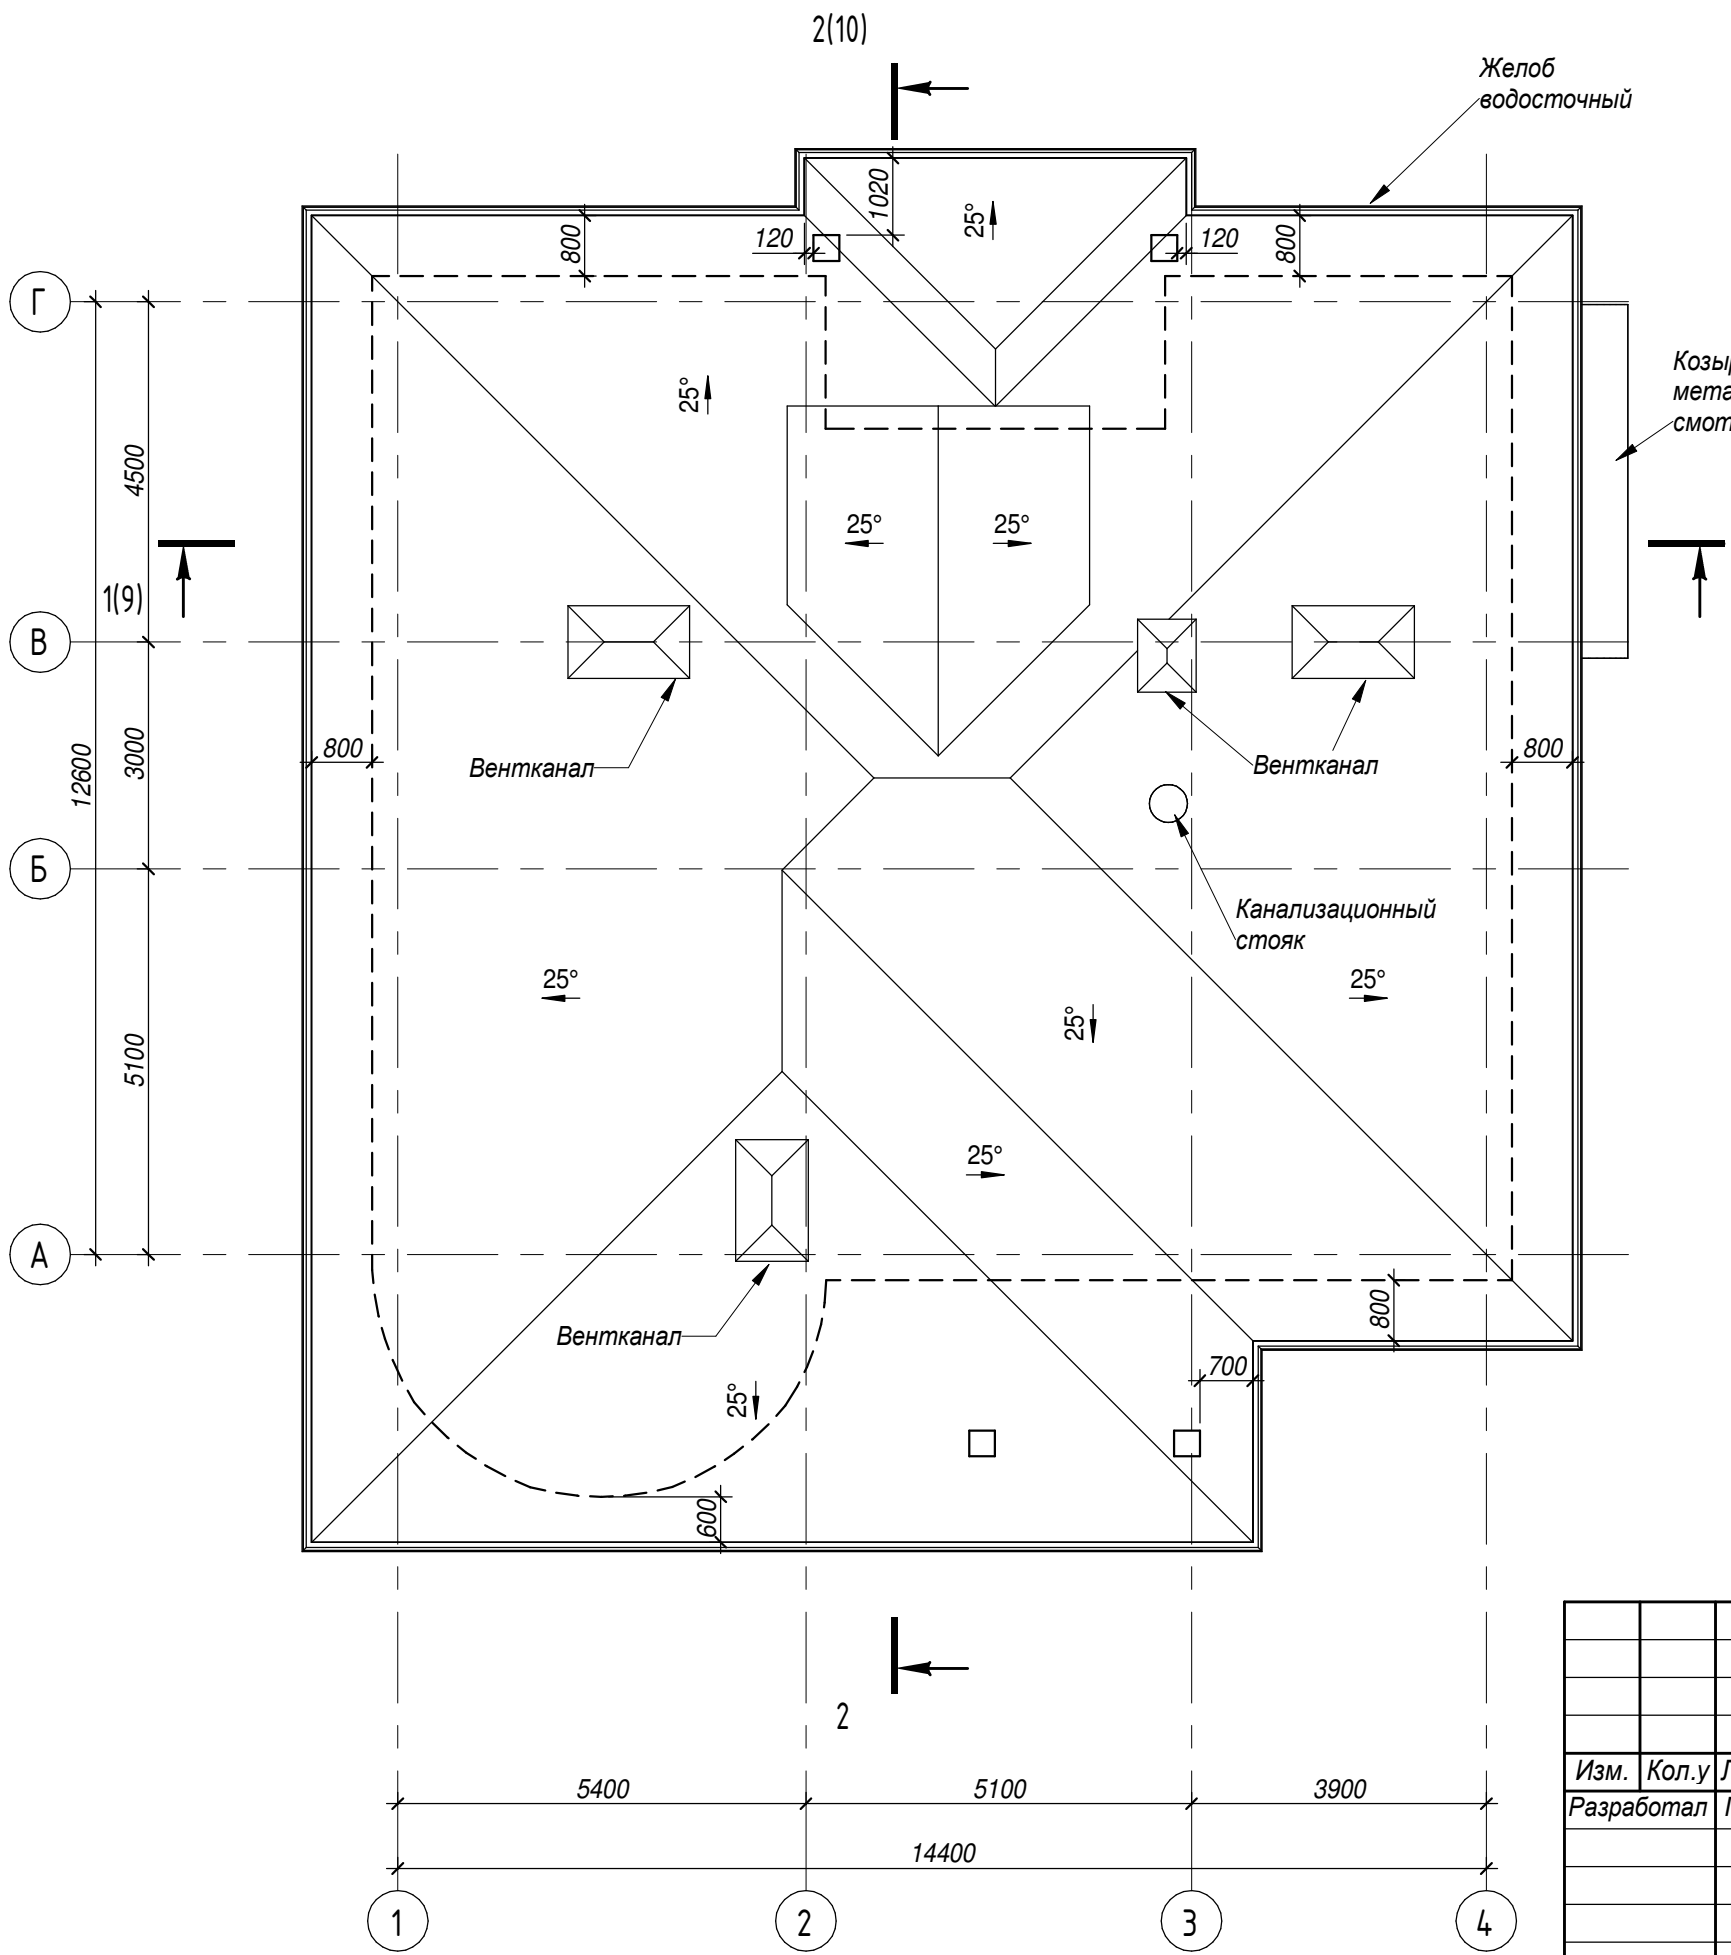

Козырек из сотового поликарбоната по металлическому каркасу, отметку смотри лист 12.

1. Расчет и конструкцию кровли выполняет специализированная фирма.
2. Все трубы утеплить минераловатной плитой 80мм, утепление вести от уровня перекрытия потолка.
3. Отметки кровли и вентканалов указаны на фасадах, смотри листы 11, 12, 13, 14.
4. Рекомендации по узлам кровли смотри листы 18, 18.1, 18.2.
5. На кровле предусмотреть точечные аэраторы, количество и расположение согласовать со специализированной фирмой.

Согласо	
Согласо	

Име. № попл.	
Подп. и дата	
Взам. инв. №	

						01-2017 - AP			
						Проект дома № 42 в КП Монако			
Изм.	Кол.у	Лист	Недок.	Подп.	Дата	Коттедж.	Стадия	Лист	Листов
Разработал	Посадова						P	8	
						План кровли			