План 1-го этажа. М1:50.

Условные обозначения:

- Утеплитель, толщ.100мм.
- Кладка из керамического обыкновенного кирпича, М150.
- Кладка из газосиликатных блоков, D500.
- Межкомнатные перегородки из эффект. керамического кирпича., толщ. 120мм.

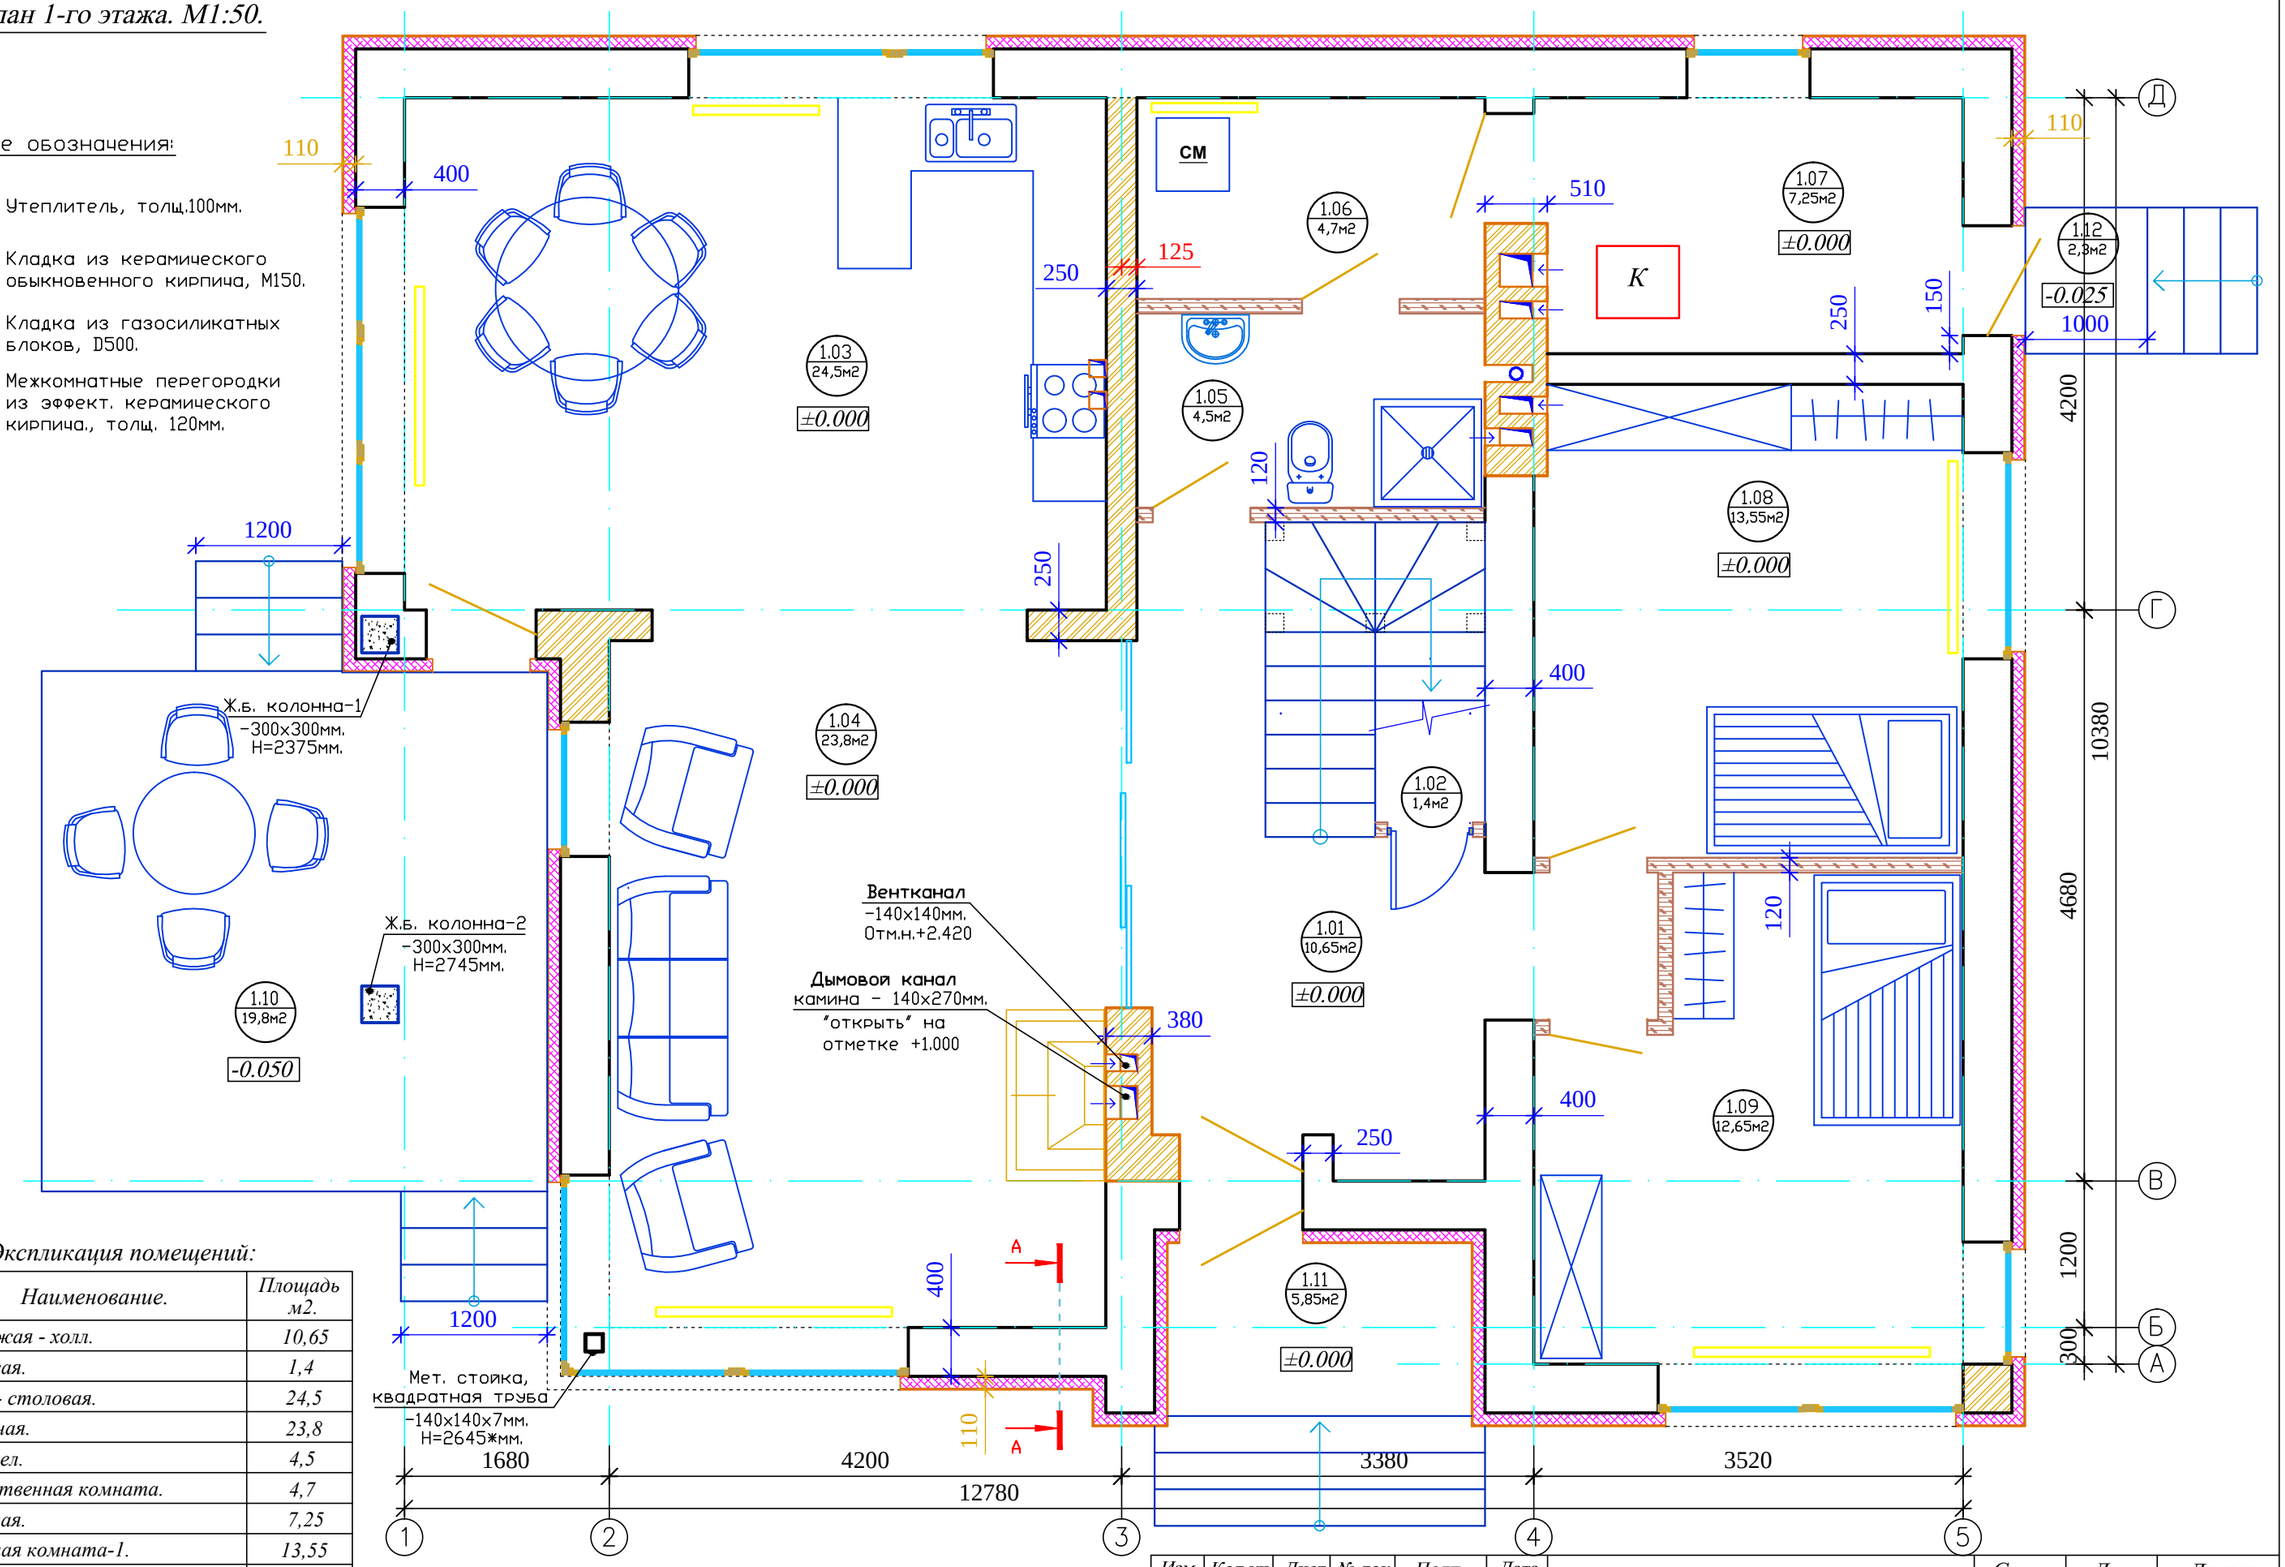

Экспликация помещений:

№ Пом.	Наименование.	Площадь м2.
1.01	Прихожая - холл.	10,65
1.02	Кладовая.	1,4
1.03	Кухня - столовая.	24,5
1.04	Гостиная.	23,8
1.05	Сан. узел.	4,5
1.06	Хозяйственная комната.	4,7
1.07	Топочная.	7,25
1.08	Спальная комната-1.	13,55
1.09	Спальная комната-2.	12,65
Итого по 1-му этажу (без террас):		103,0
1.10	Открытая терраса.	19,8
1.11	Парадное крыльцо.	5,85
1.12	Крыльцо.	2,3

Примечания:

1. За условную отметку ± 0.00 принят уровень чистого пола первого этажа.

Изм.	Кол.уч.	Лист	№ док.	Подп.	Дата	Индивидуальный жилой дом.	Стадия	Лист	Листов
							РП/АР	2	24
ГИП		Капускин				План 1-го этажа. М1:50.	ООО "WoodHouse"		
Разработ.		Шумских							
Инв.№			Дог.№						

СОГЛАСОВАНО

Взам. инв.N

Подпись и дата

Инв.N подл.