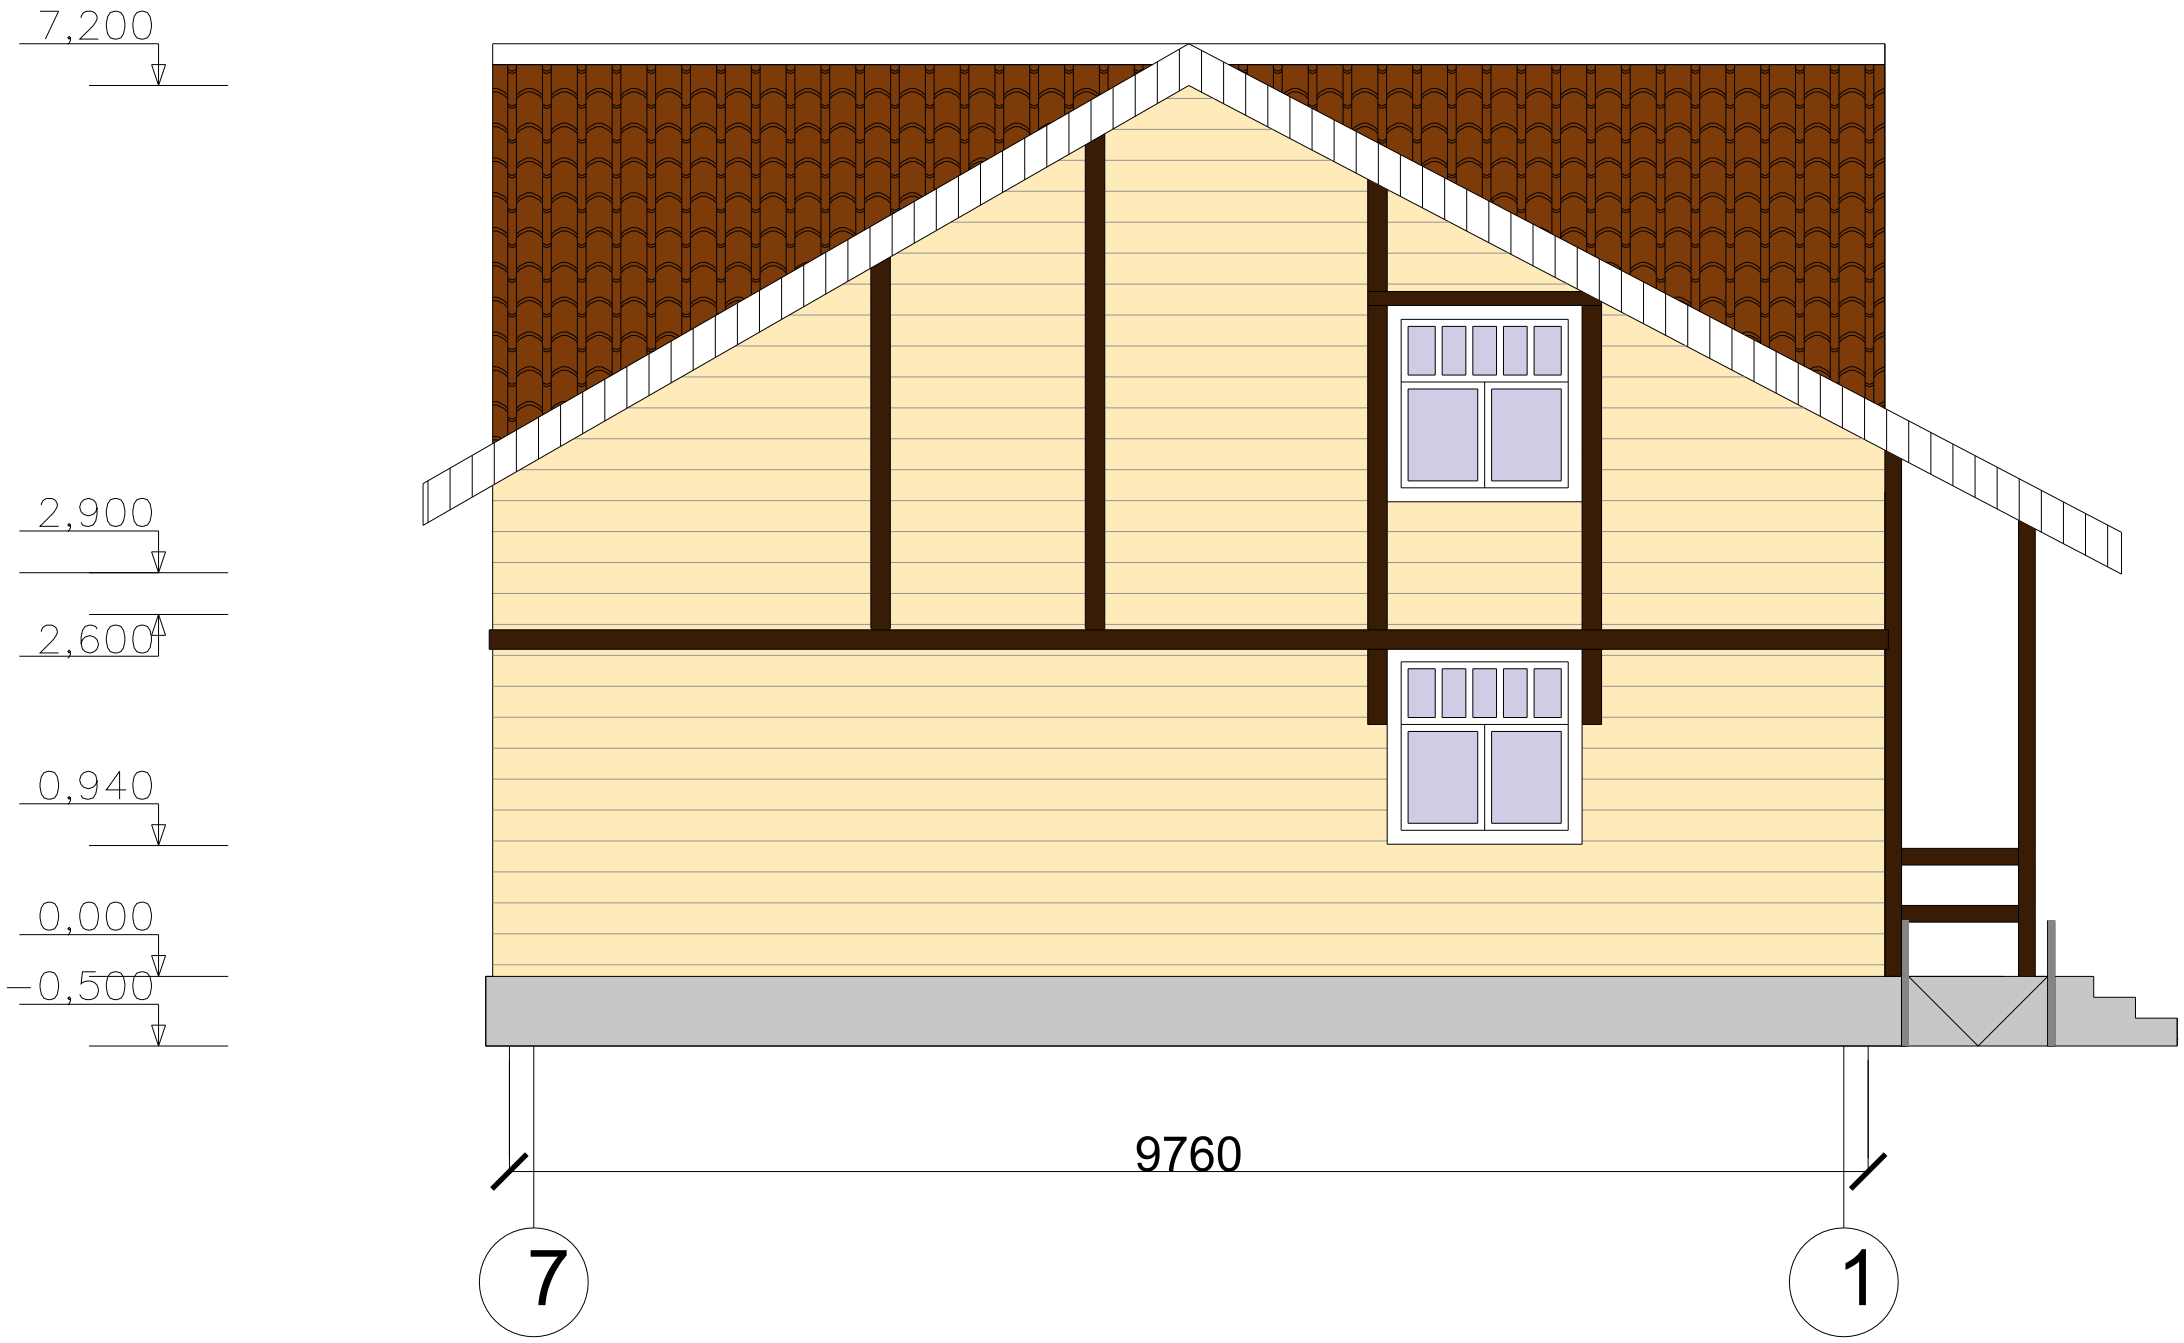
7,200
2,900
2,600
0,940
0,000
−0,500
9760
7
1

Фасад 7 - 1 . М 1:100.

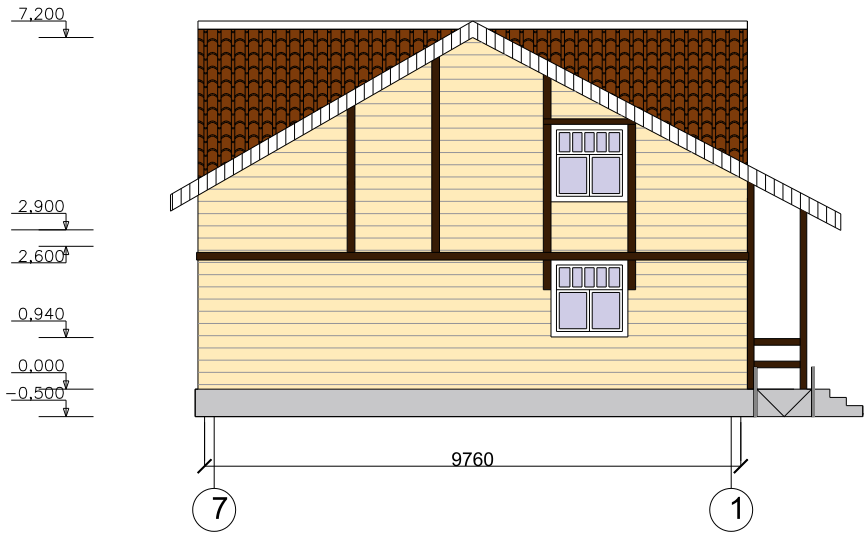

						АС -10- /18
						Заказчик: ООО "Стратегия".
Изм.	Кол.	Лист	№	Подп.	Дата	
Директор		Половинкин С.В.			21.05	Проект на строительство гостиницы, расположенной по адресу: г. Калязин, ул. Макарова,д .24/2.
Проверил		Половинкин С.В.			21.05	
Разраб.		Чекмарева М.В.			21.05	Фасад 7 - 1. М 1:100.

Стадия	Лист	Листов
П	63	

ООО "Просторы +"