Фасад 1-3

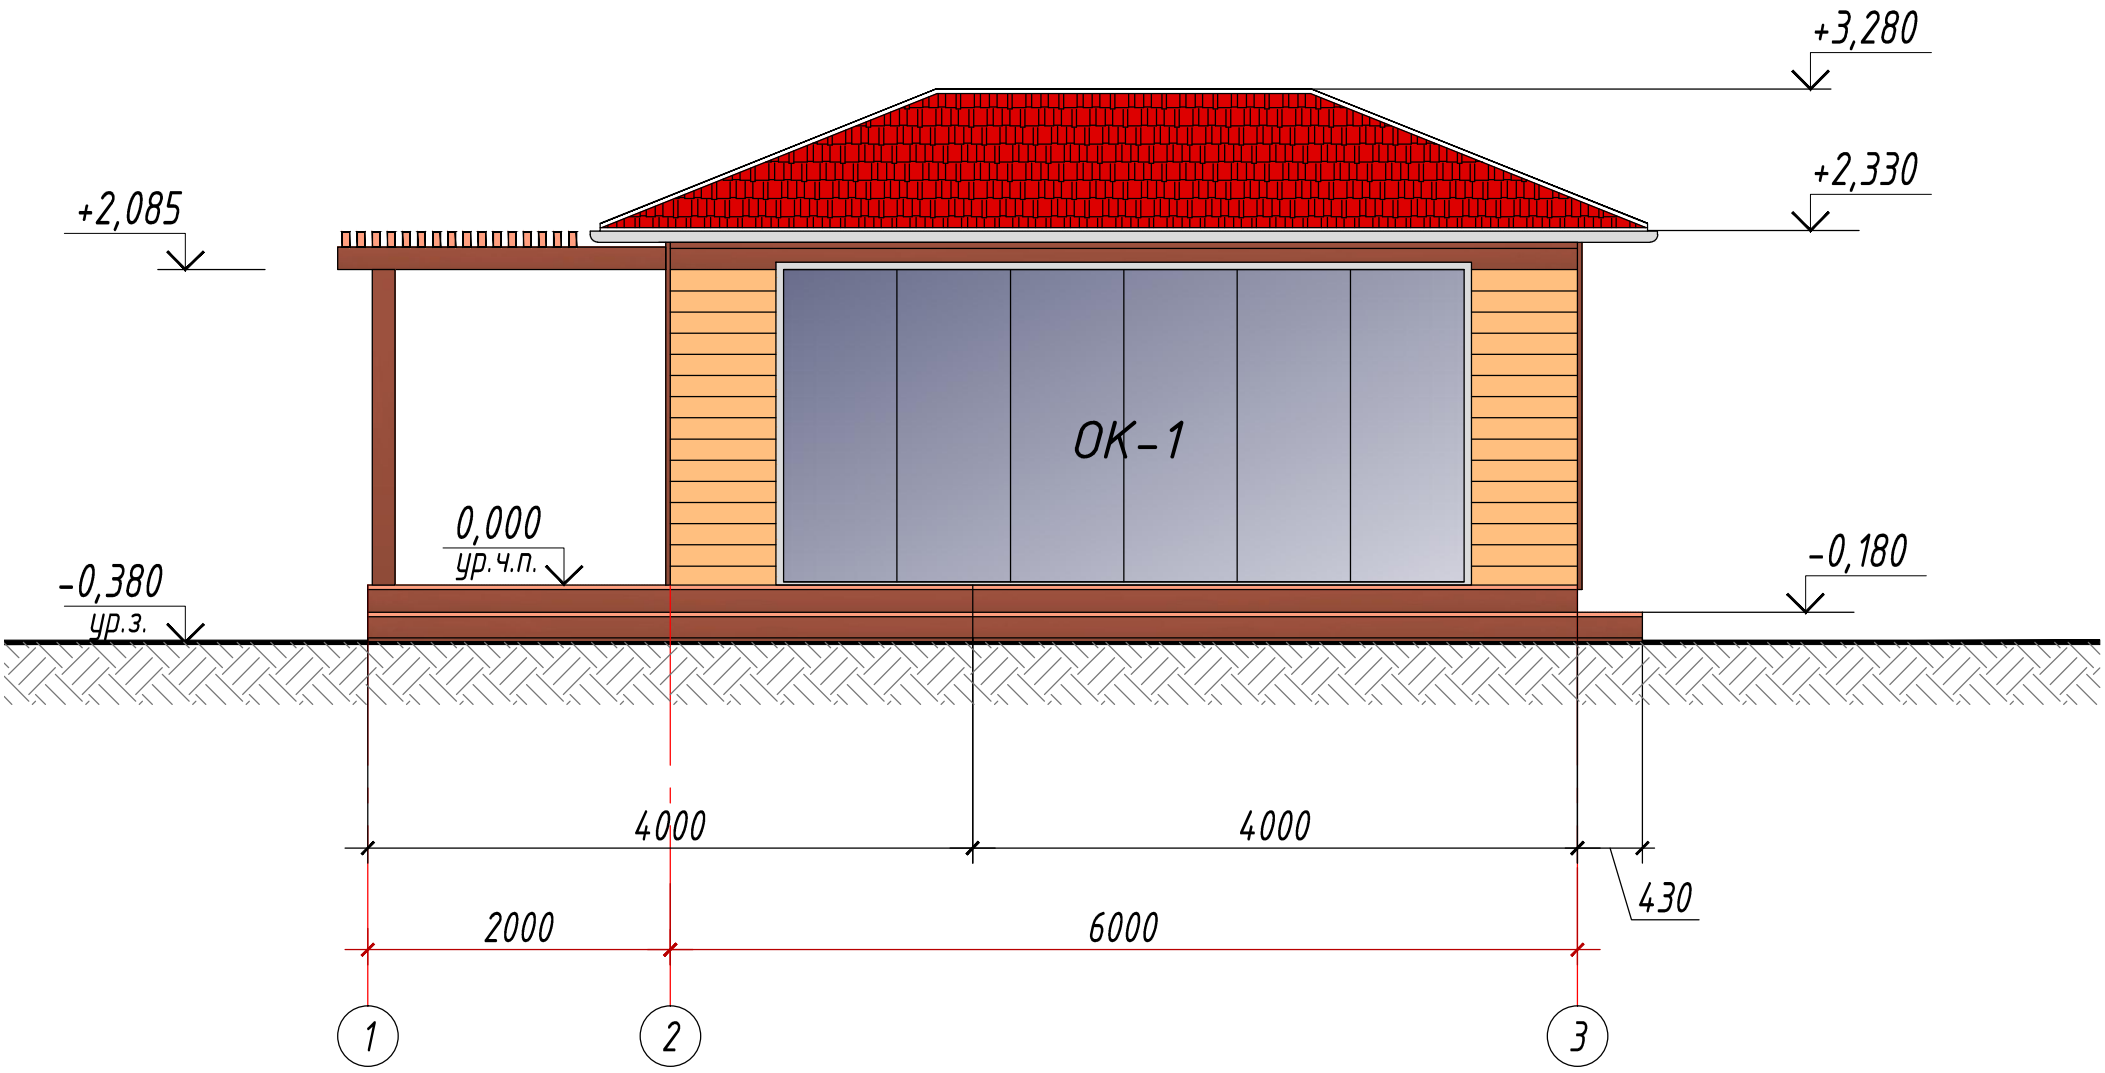
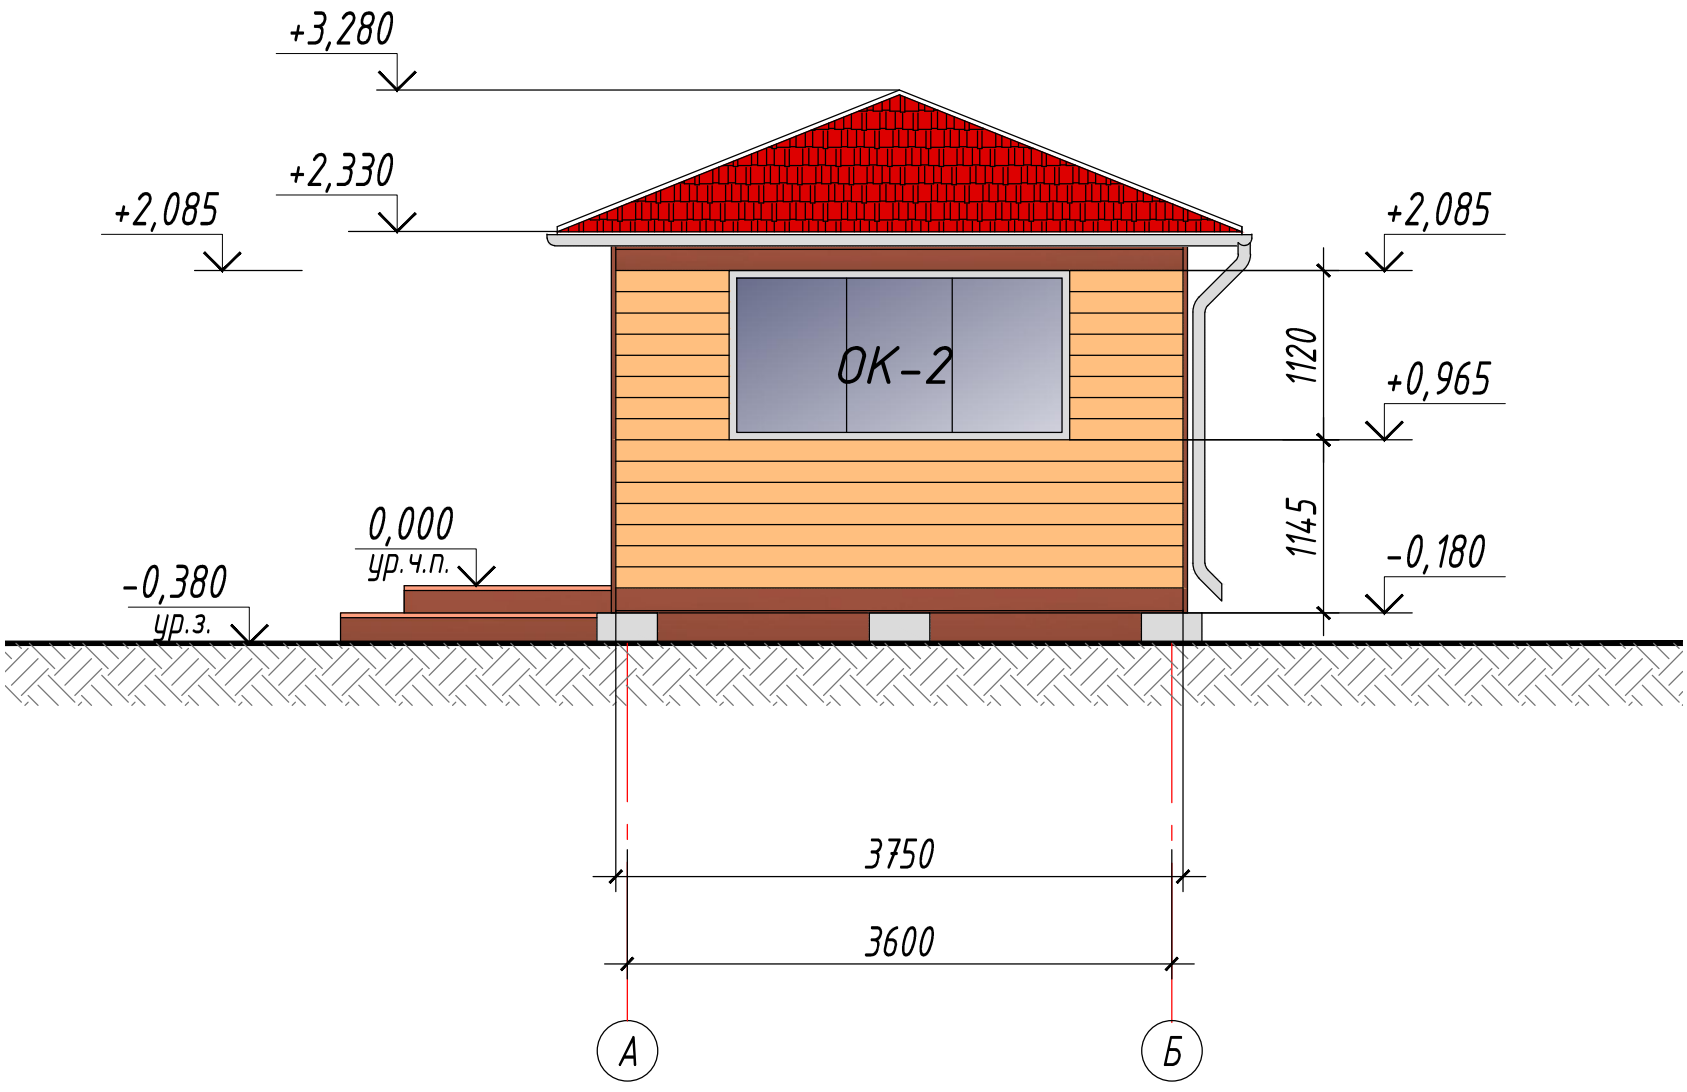
Фасад А-Б