



## Маркировочный план 1-го этажа

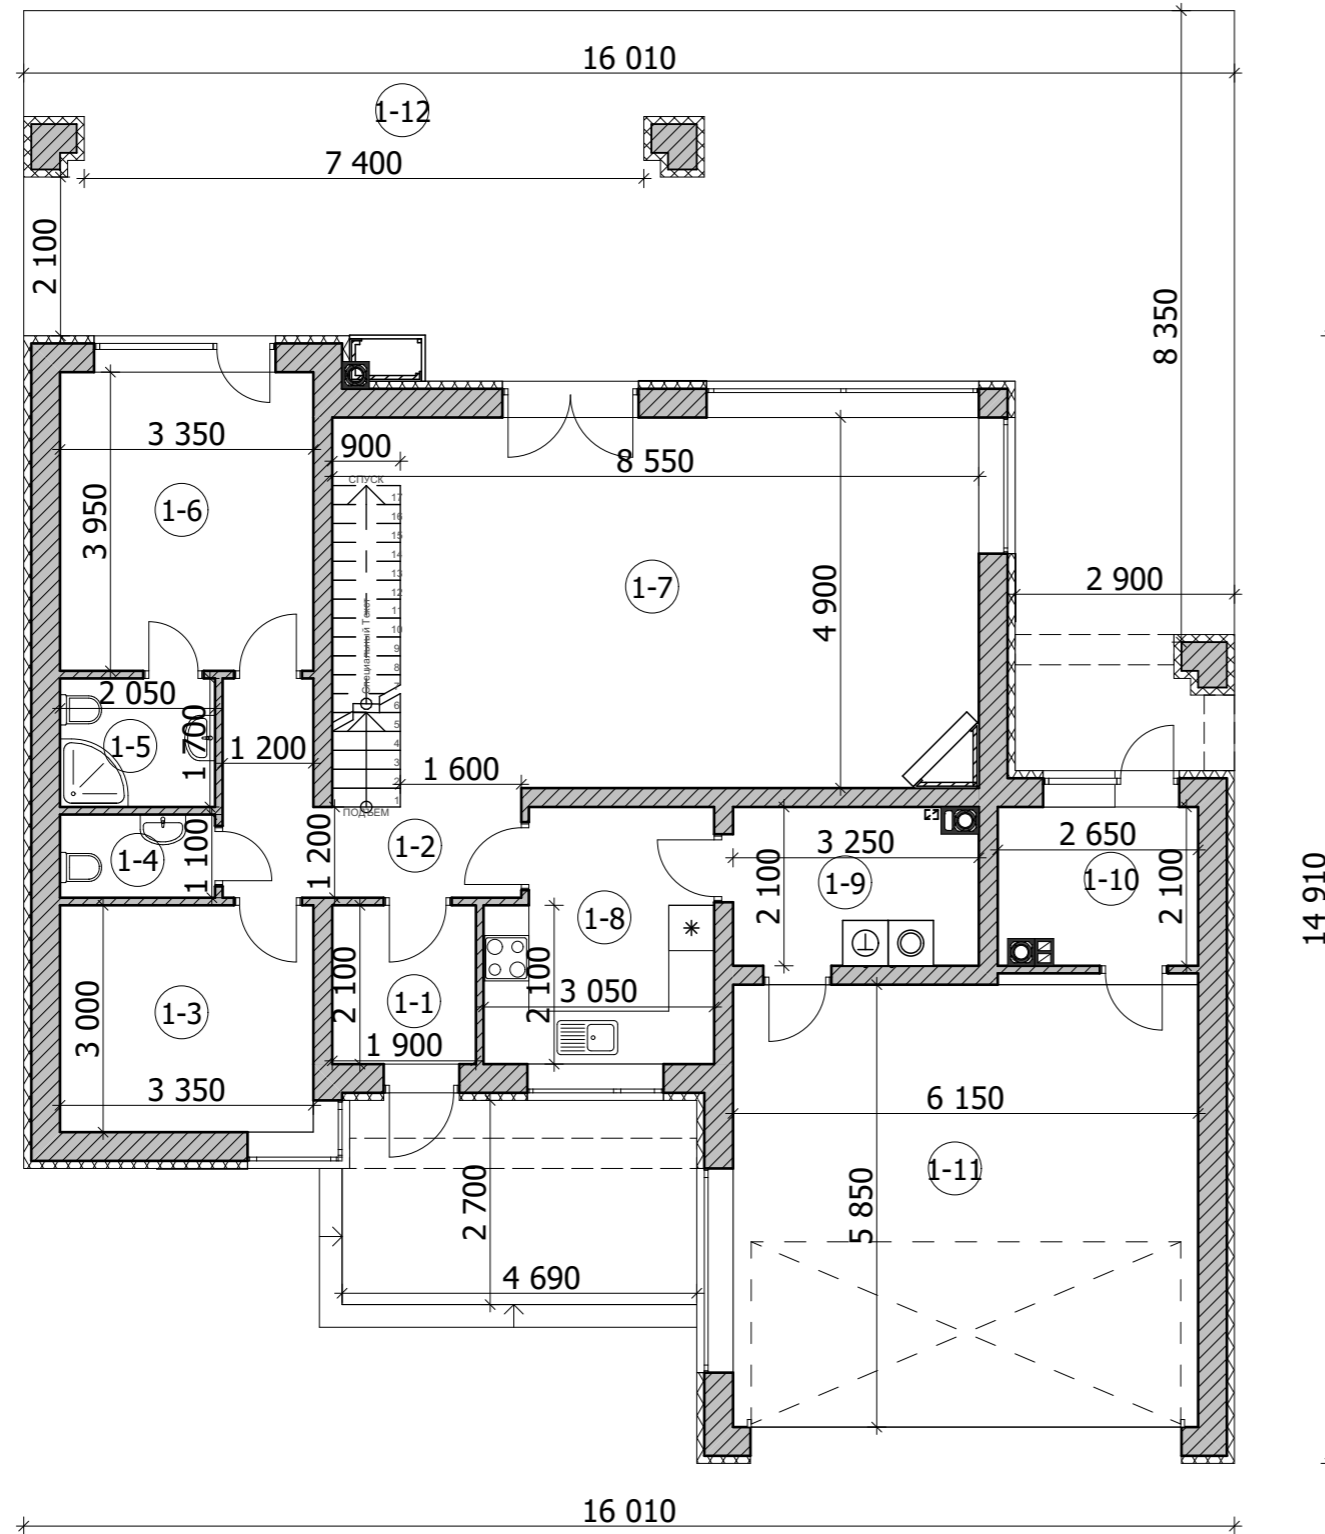

## Экспликация помещений 1-го этажа

№	Наименование	Площадь
1-1	Тамбур	3,99
1-2	Холл	7,16
1-3	Кабинет	10,05
1-4	Санузел	2,26
1-5	Санузел	3,49
1-6	Комната	13,23
1-7	Гостиная	40,77
1-8	Кухня	9,59
1-9	Постирочная	6,65
1-10	Тех. помещение	5,34
1-11	Гараж	36,38
1-12	Терраса	89,02x0,3= 26,71
	<b>Общая площадь</b>	<b>165,62 м²</b>
	<b>Жилая площадь</b>	<b>64,05 м²</b>

## Маркировочный план 2-го этажа

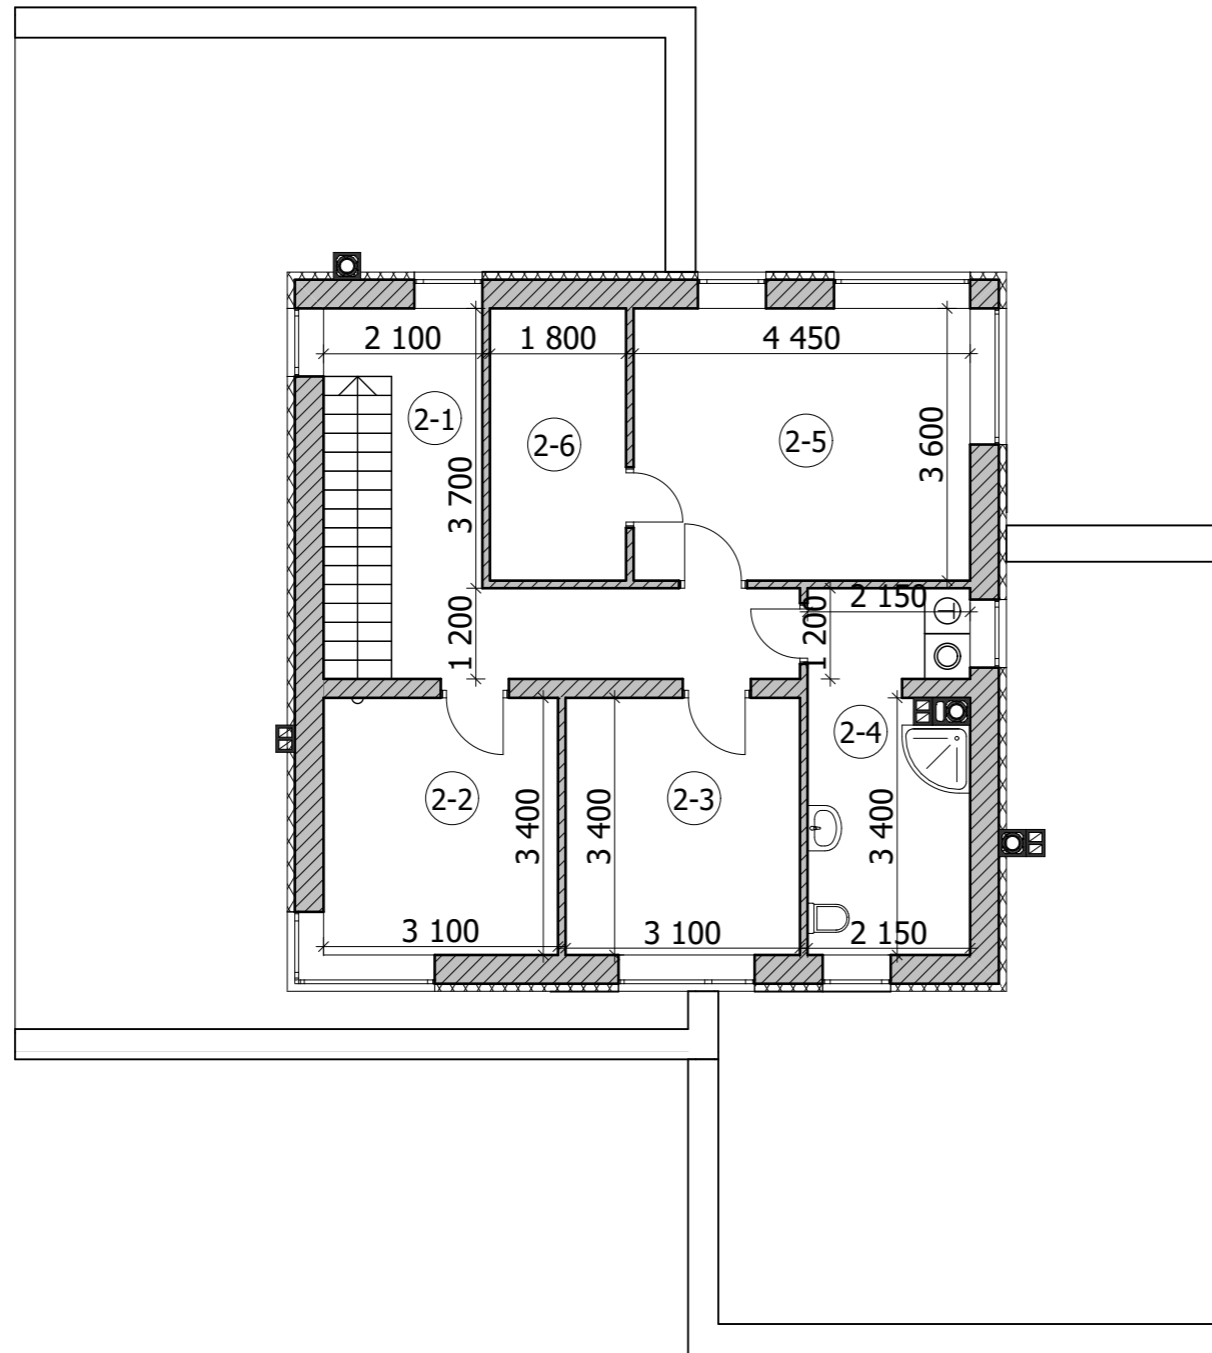

## Экспликация помещений 2-го этажа

№	Наименование	Площадь
2-1	Холл	11,73
2-2	Комната	10,54
2-3	Комната	10,54
2-4	Санузел	10,23
2-5	Комната	16,02
2-6	Гардеробная	6,48
<b>Общая площадь</b>		<b>65,54 м<sup>2</sup></b>
<b>Жилая площадь</b>		<b>37,10 м<sup>2</sup></b>