

Общие данные

Рабочий проект разработан на основании требований и пожеланий Заказчика. Общие габариты жилого дома с крыльцом в осях – 8 х 9 м.

За условную отметку 0,000 принят верхний уровень фундамента.

Конструктивная схема дома:


- нижняя обвязка – брус 150х150мм;
- несущий каркас наружных стен – доска 50х150мм;
- каркас перегородок – доска 50х100мм;
- врезные связи – доска 25х100мм;
- перекрытие первого и второго этажей – доска 50х200мм;
- стропильная система – доска 50х150мм.

Ведомость чертежей (раздел АР)

Лист	Наименование
01	Общие данные
02	Общий вид (1)
03	Общий вид (2)
04	Фасад 1-7
05	Фасад А-Ж
06	Фасад 7-1
07	Фасад Ж-А
08	План первого этажа – маркировка
09	План первого этажа – внутренние размеры
10	План второго этажа – маркировка
11	План второго этажа – внутренние размеры
12	Разрез А-А
13	Разрез Б-Б
14	Ведомость заполнения проемов

ОБЩИЙ ВИД (1)


Наименование	Площадь (м2)
Крыша	114,0

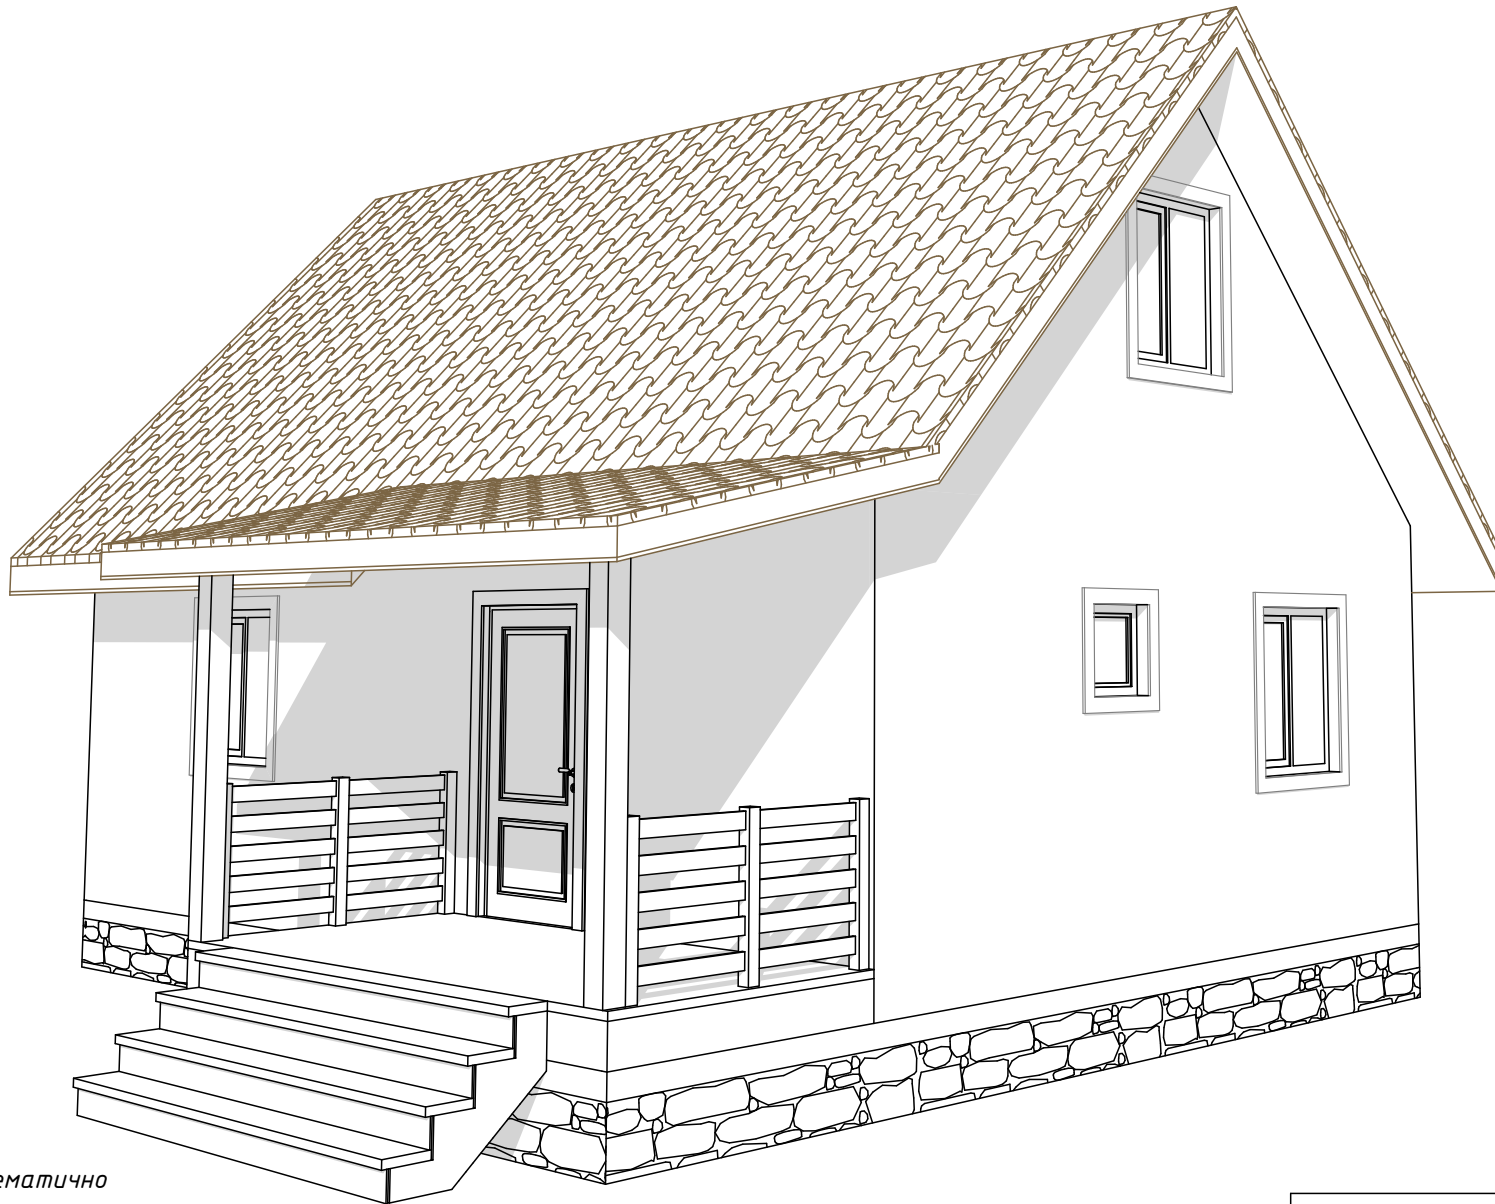

* цоколь изображен схематично


ОБЩИЙ ВИД (2)

Наименование	Площадь (м2)
Крыша	114,0

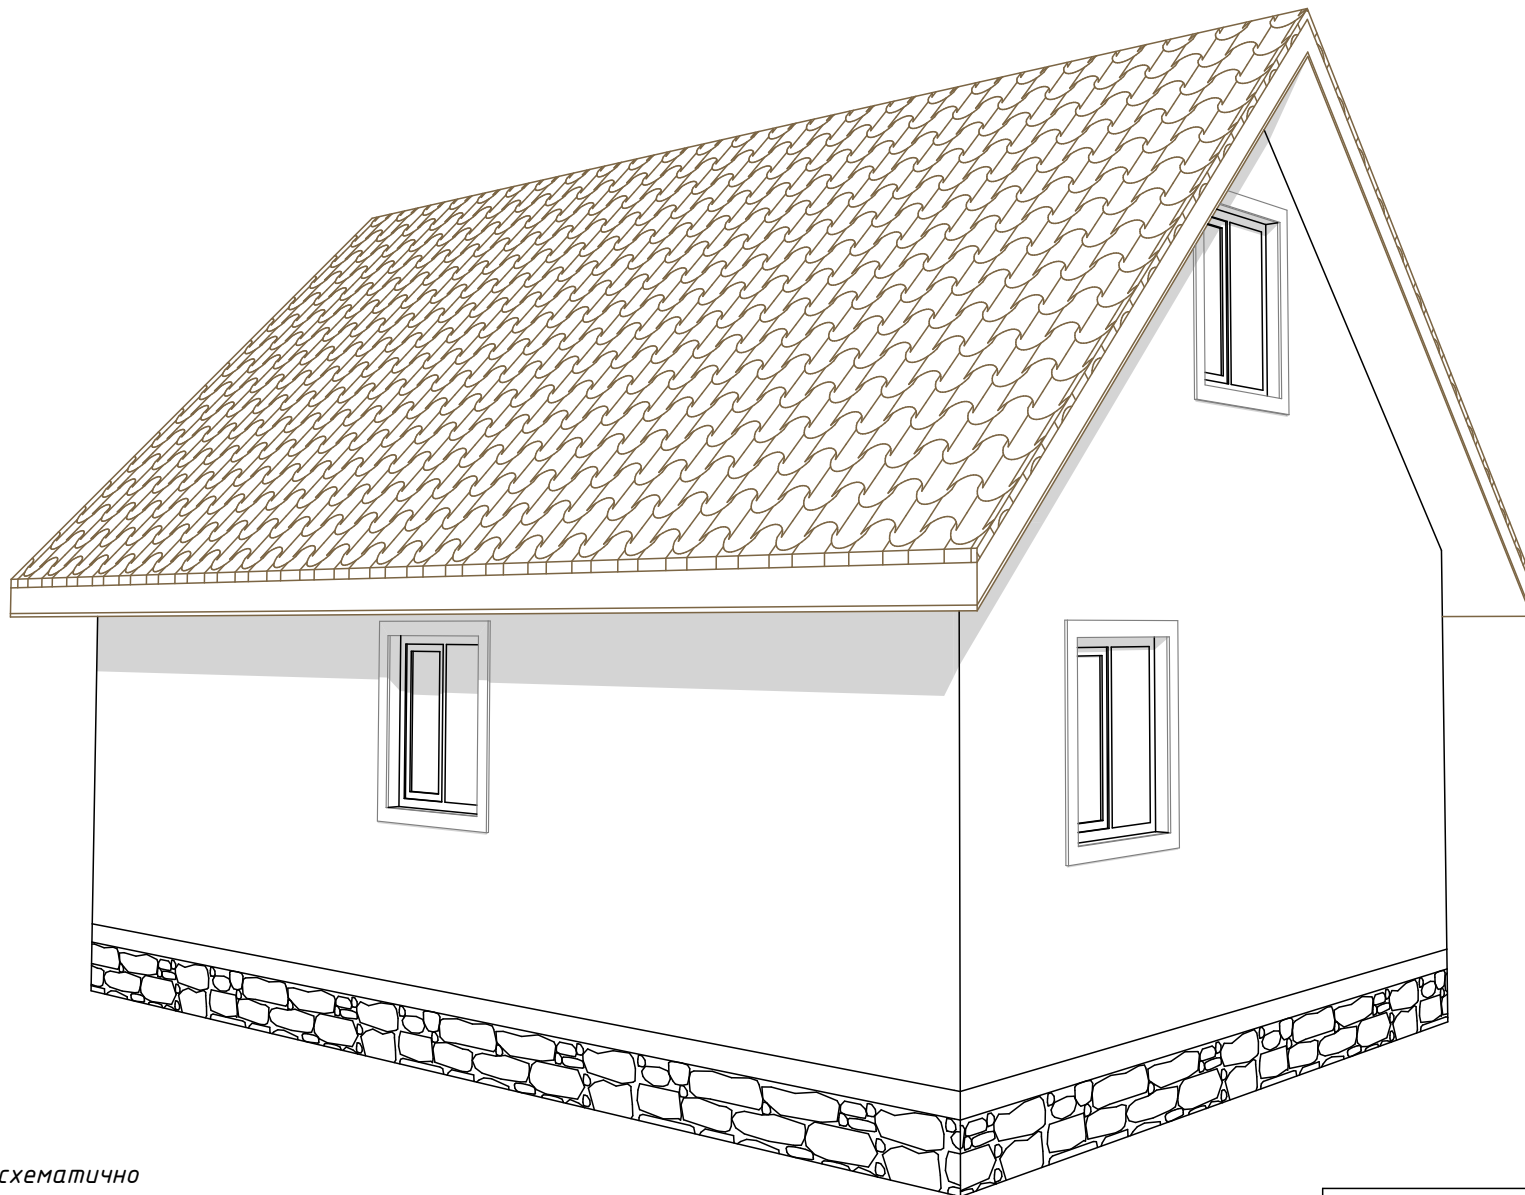


* цоколь изображен схематично

ФАСАД 1-7

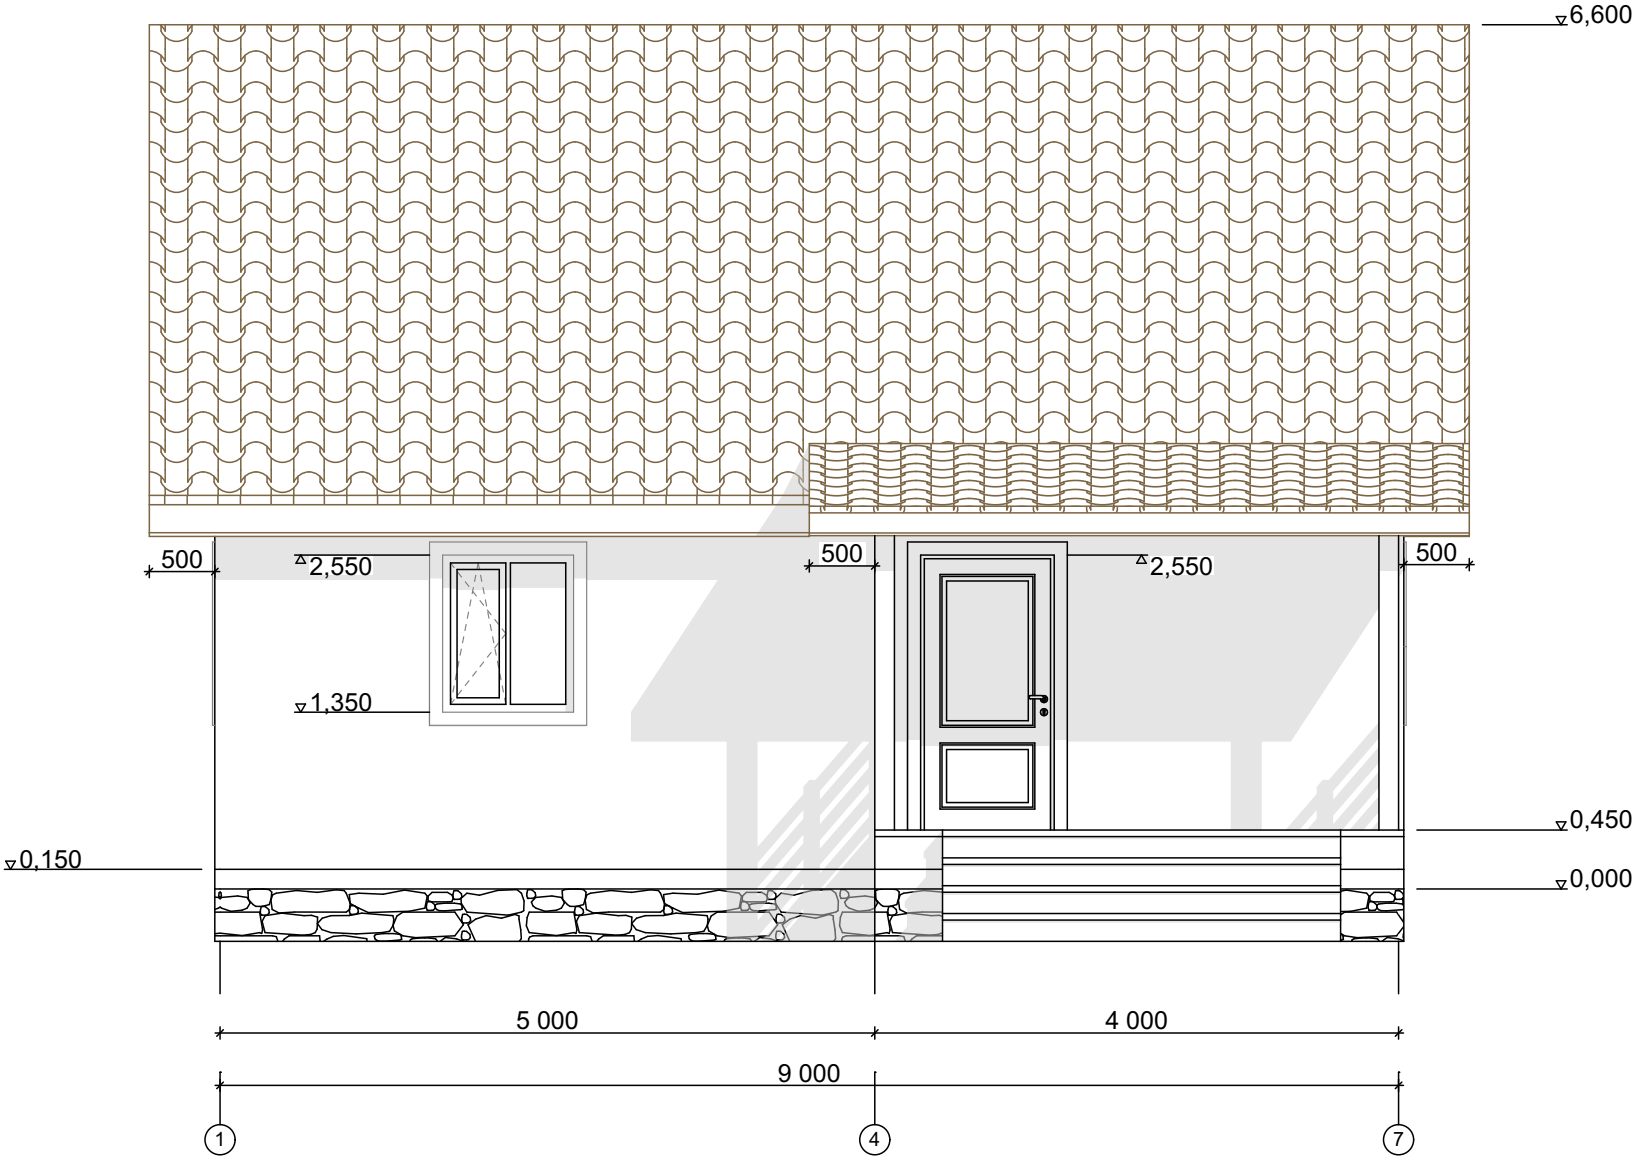

ФАСАД А-Ж

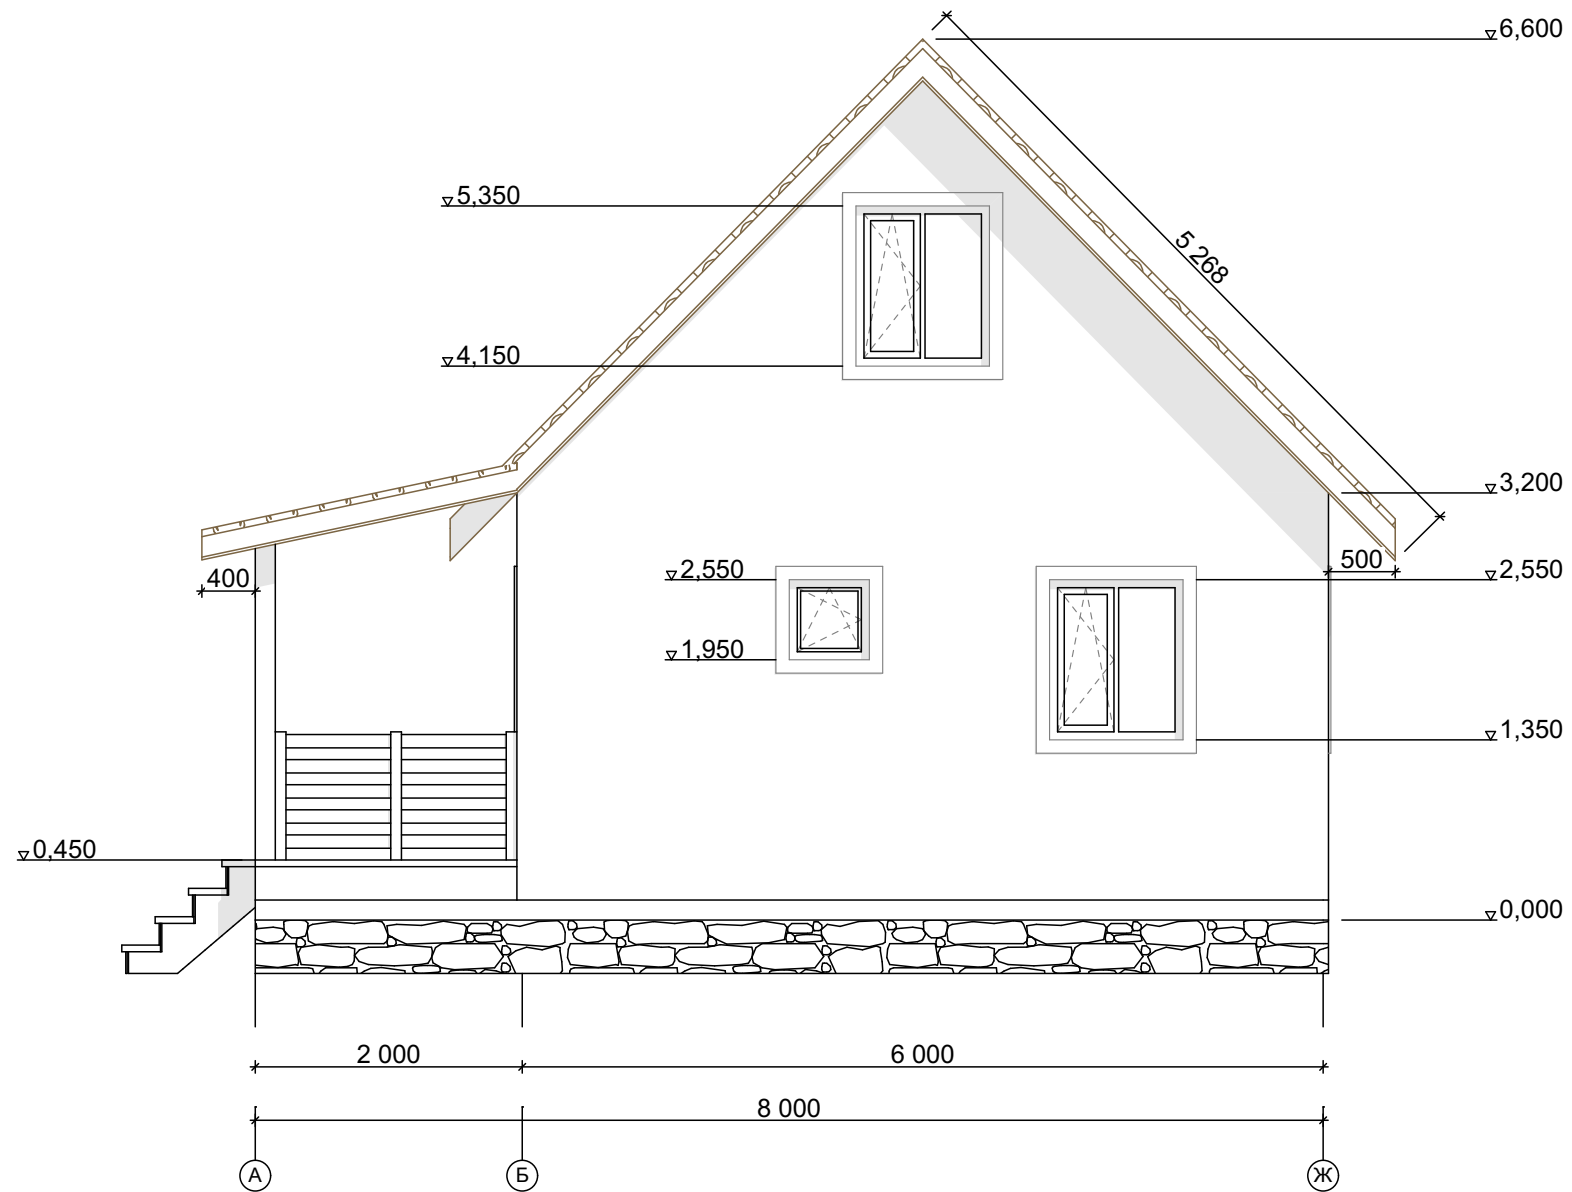



Фасад А-Ж

Лист

5

ФАСАД 7-1

▽6,600

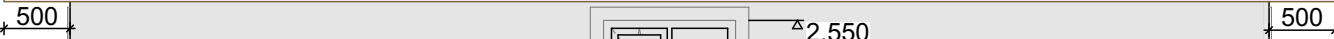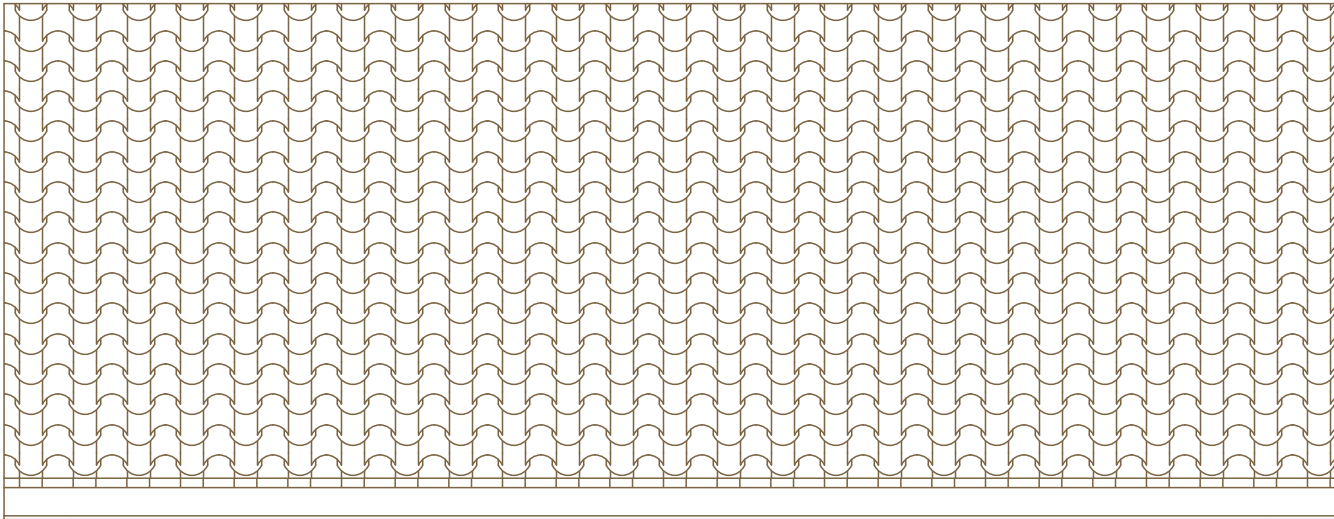

▽2,550

▽1,350

▽0,150



▽0,000

9 000

7


1

Фасад 7-1


Лист

6

ФАСАД Ж-А

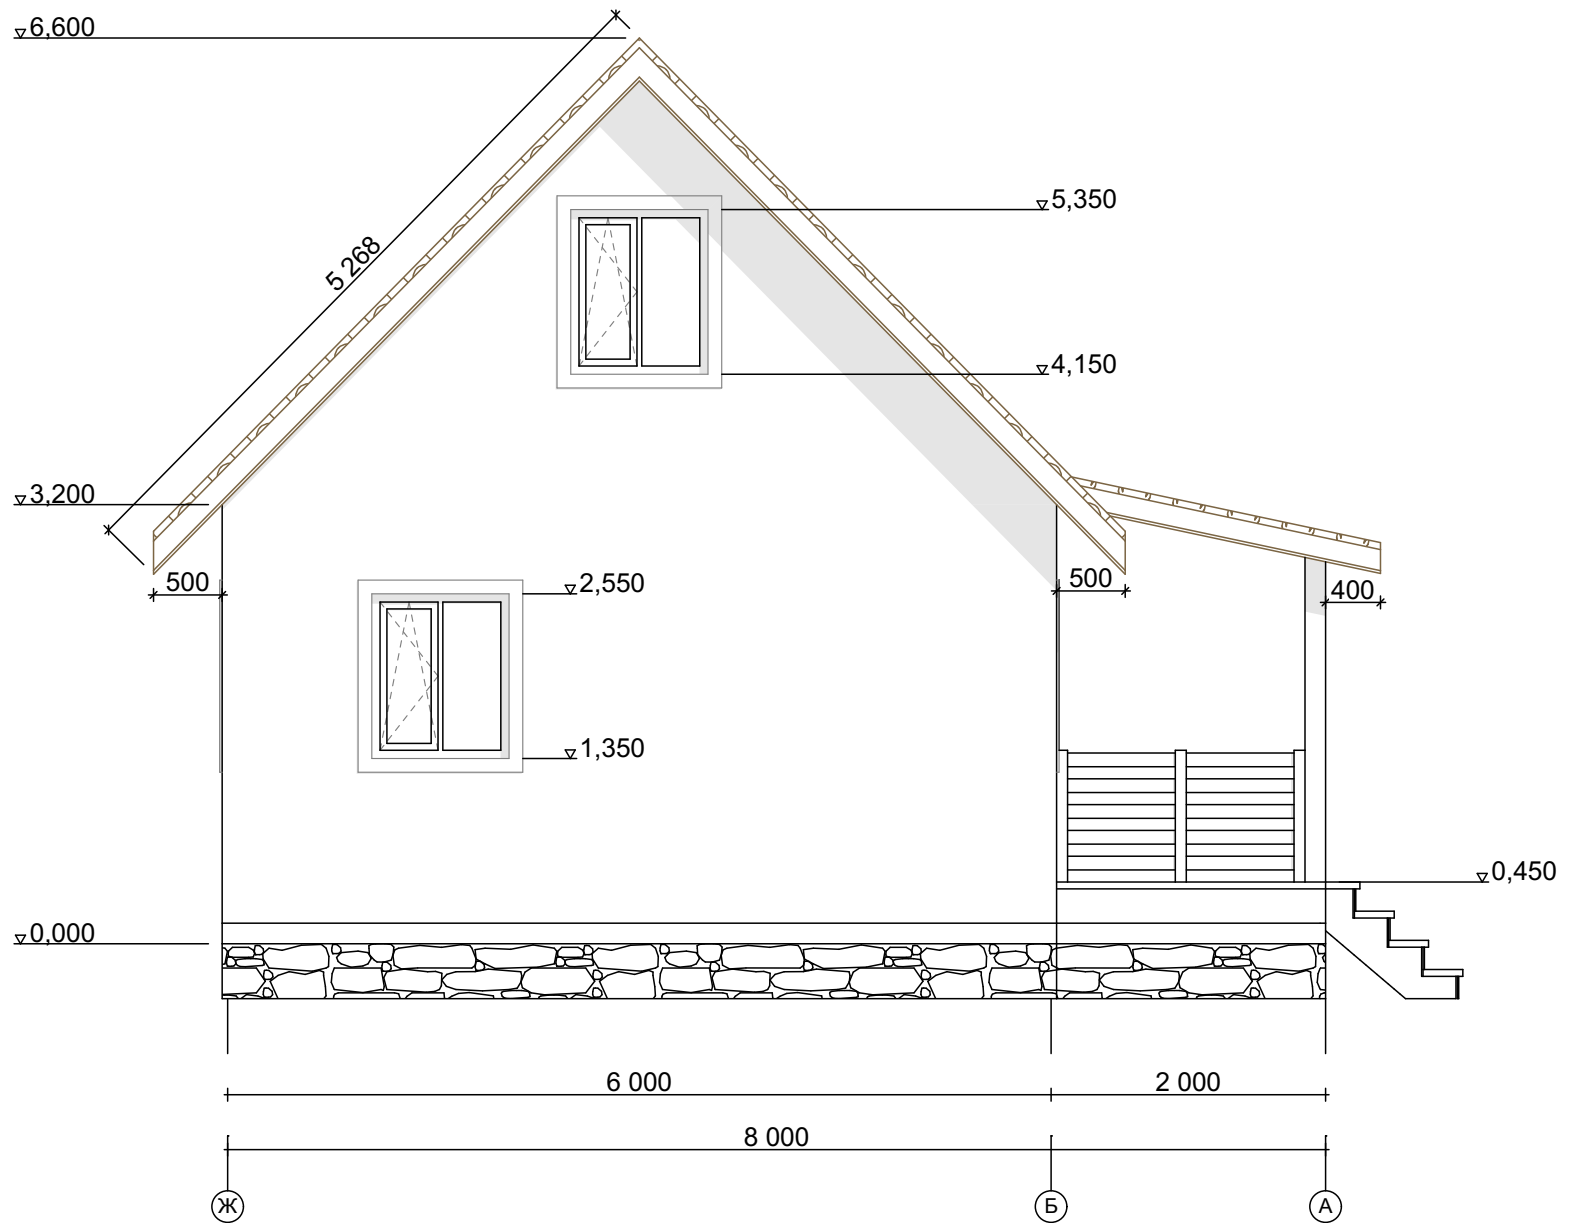


ПЛАН ПЕРВОГО ЭТАЖА - МАРКИРОВКА
(размеры по каркасу)

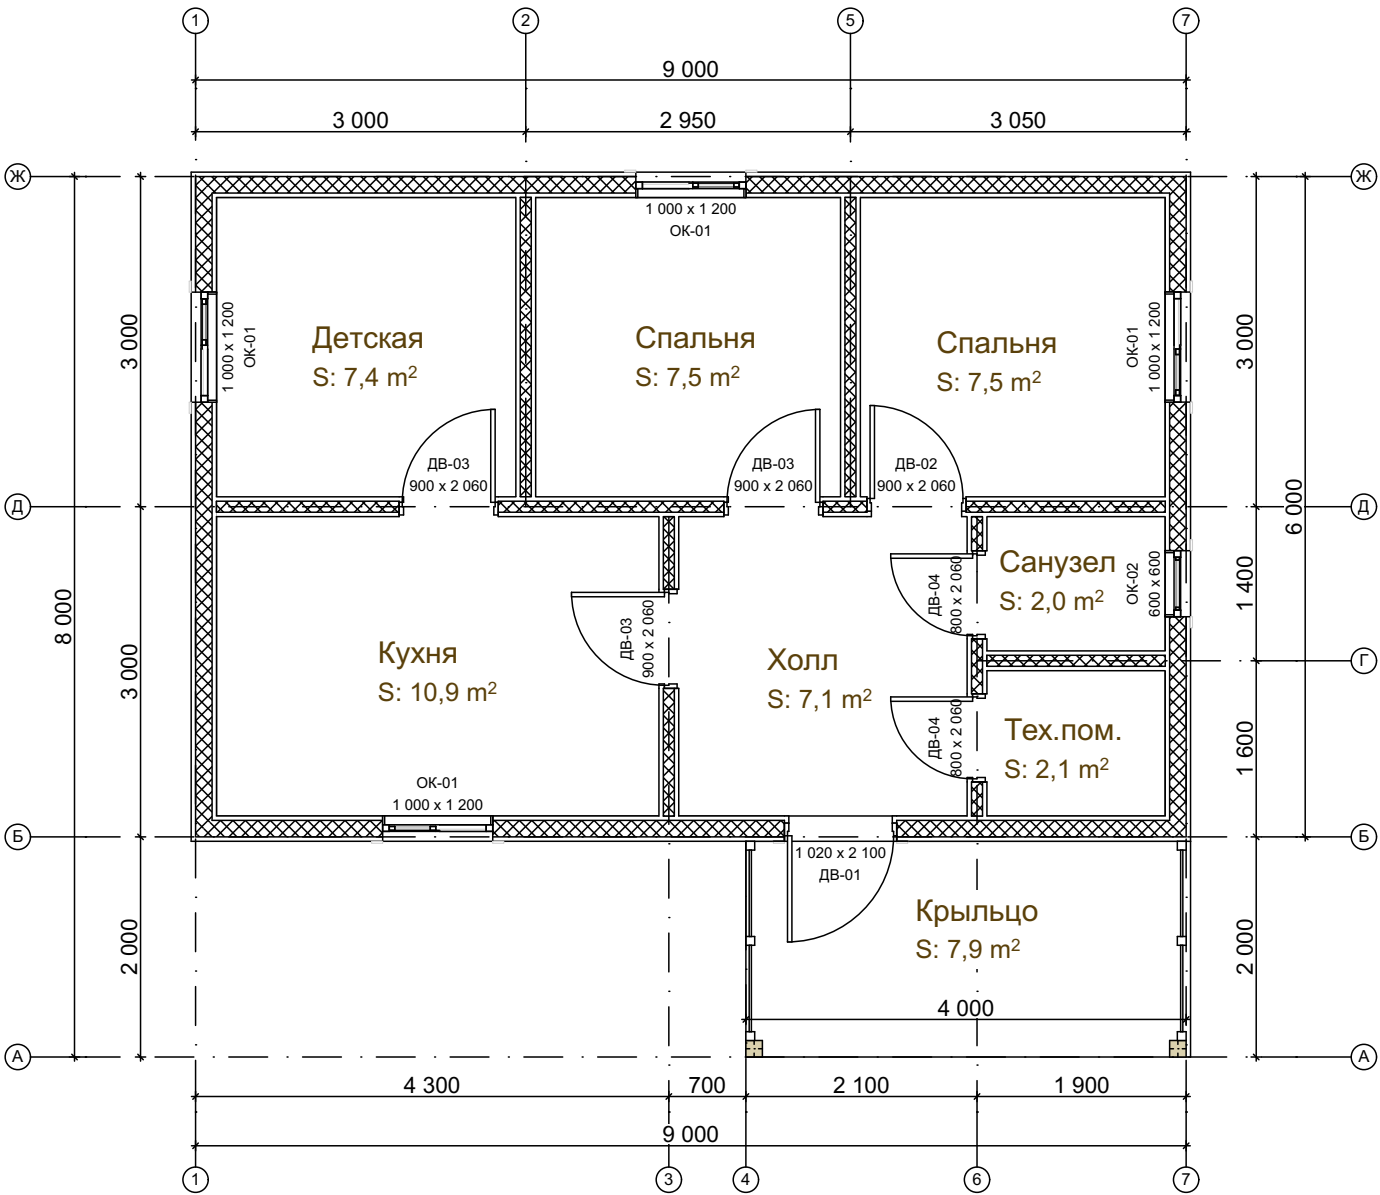


Экспликация 1-й этаж		
№	Наименование	Площадь
1	Холл	7,1
2	Тех.пом.	2,1
3	Санузел	2,0
4	Спальня	7,5
5	Спальня	7,5
6	Детская	7,4
7	Кухня	10,9
8	Крыльцо	7,9
		52,4 м²

* Примечание:
- на плане указаны размеры проемов (не изделий);
- толщина каркаса наружных стен 150мм, перегородок - 100мм;
- площадь помещений указана из расчета толщины внутренней отделки 40мм.

(размеры по каркасу)

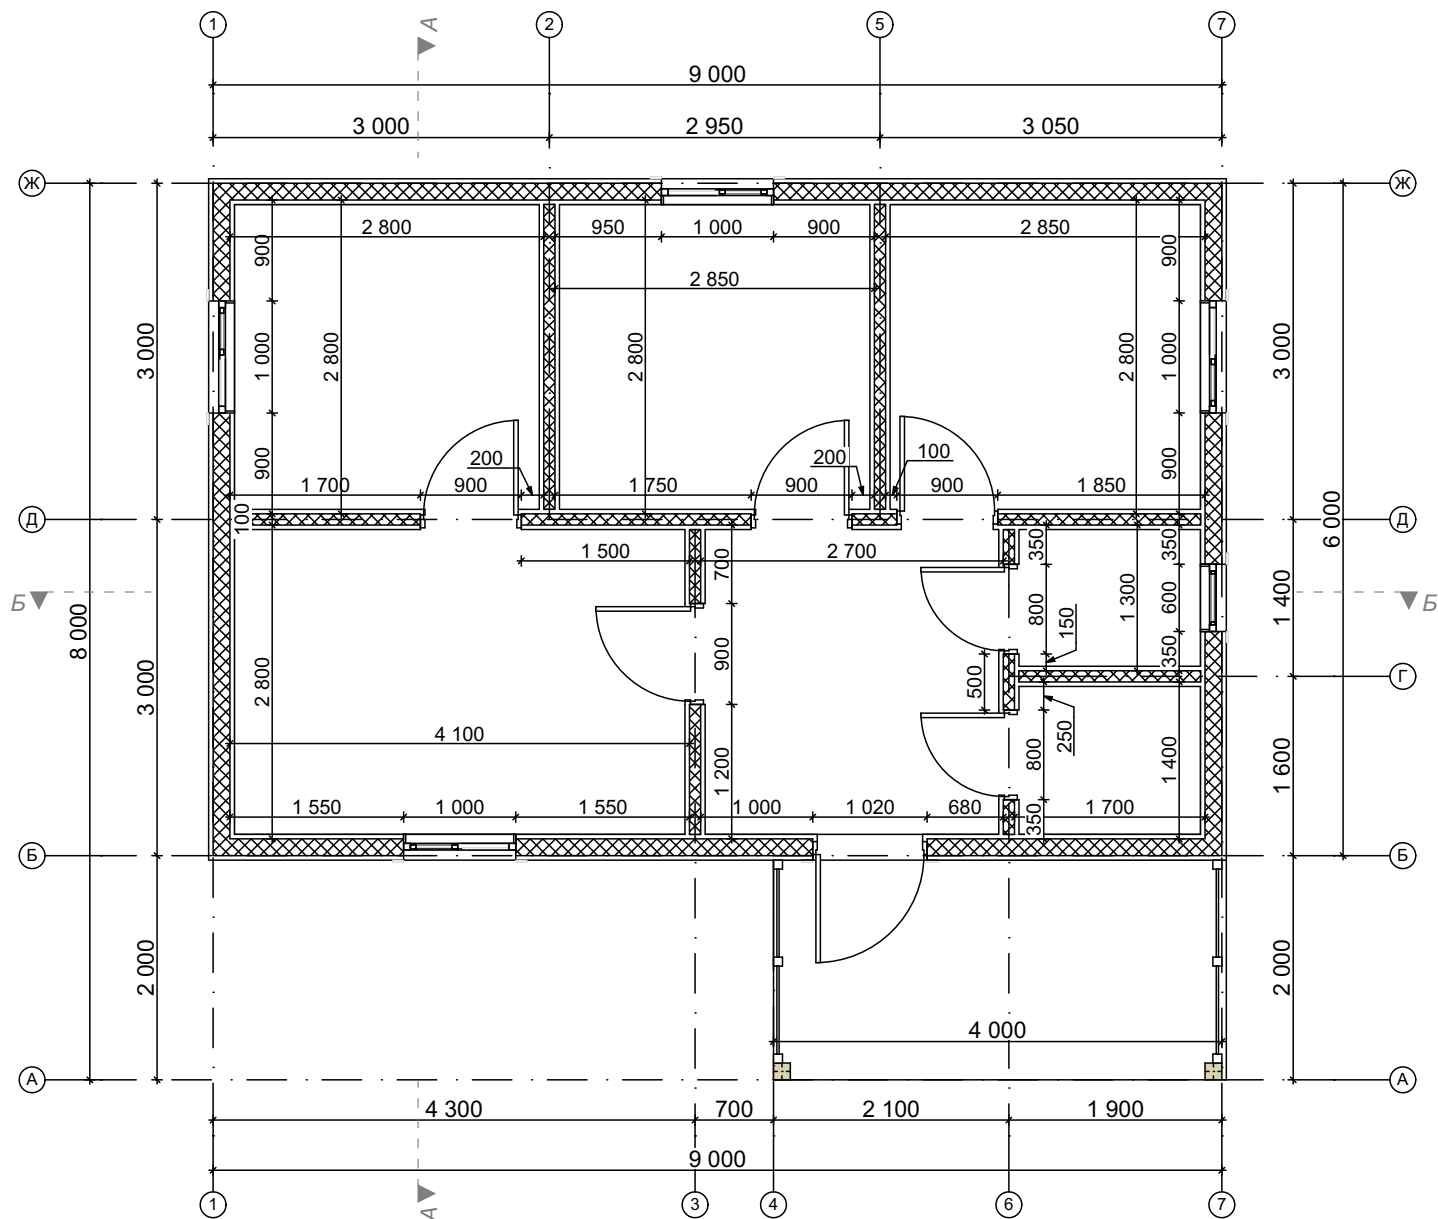


ПЛАН ВТОРОГО ЭТАЖА - МАРКИРОВКА
(размеры по каркасу)

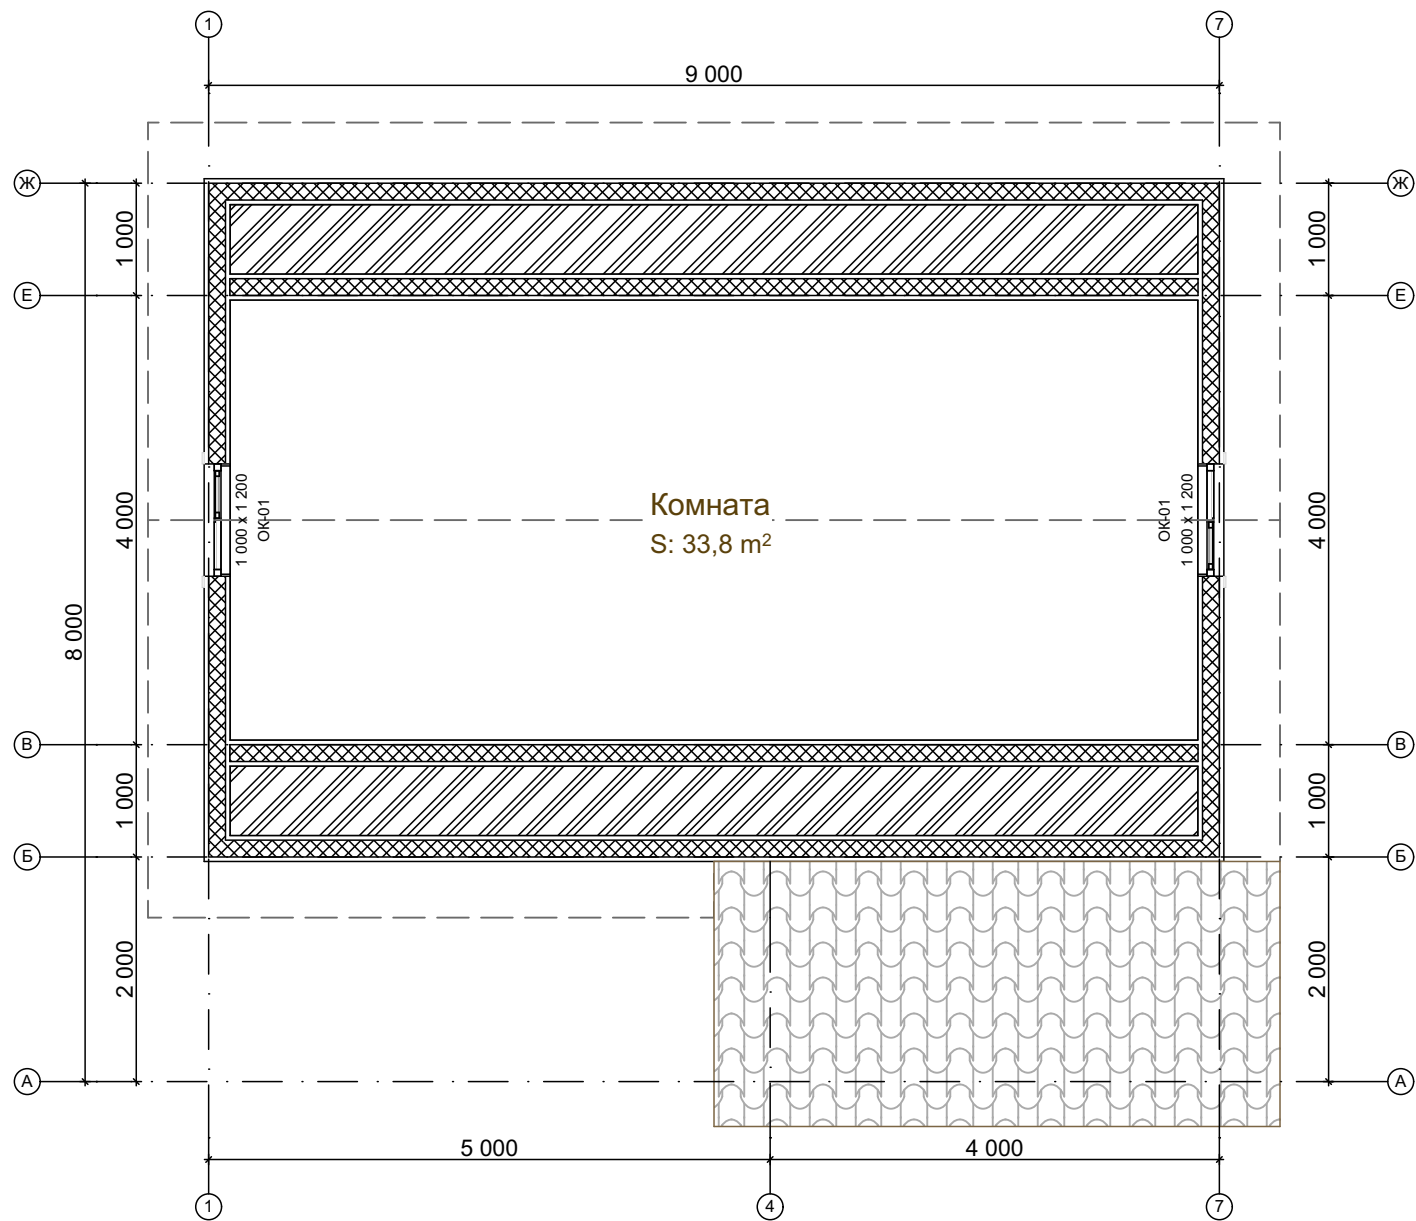


Экспликация 2-й этаж		
№	Наименование	Площадь
9	Комната	33,8
		33,8 м²

* Примечание:
- на плане указаны размеры проемов (не изделий);
- толщина каркаса стен 150мм;
- площадь помещений указана из расчета толщины внутренней отделки 40мм.


ПЛАН ВТОРОГО ЭТАЖА - ВНУТРЕННИЕ РАЗМЕРЫ
(размеры по каркасу)

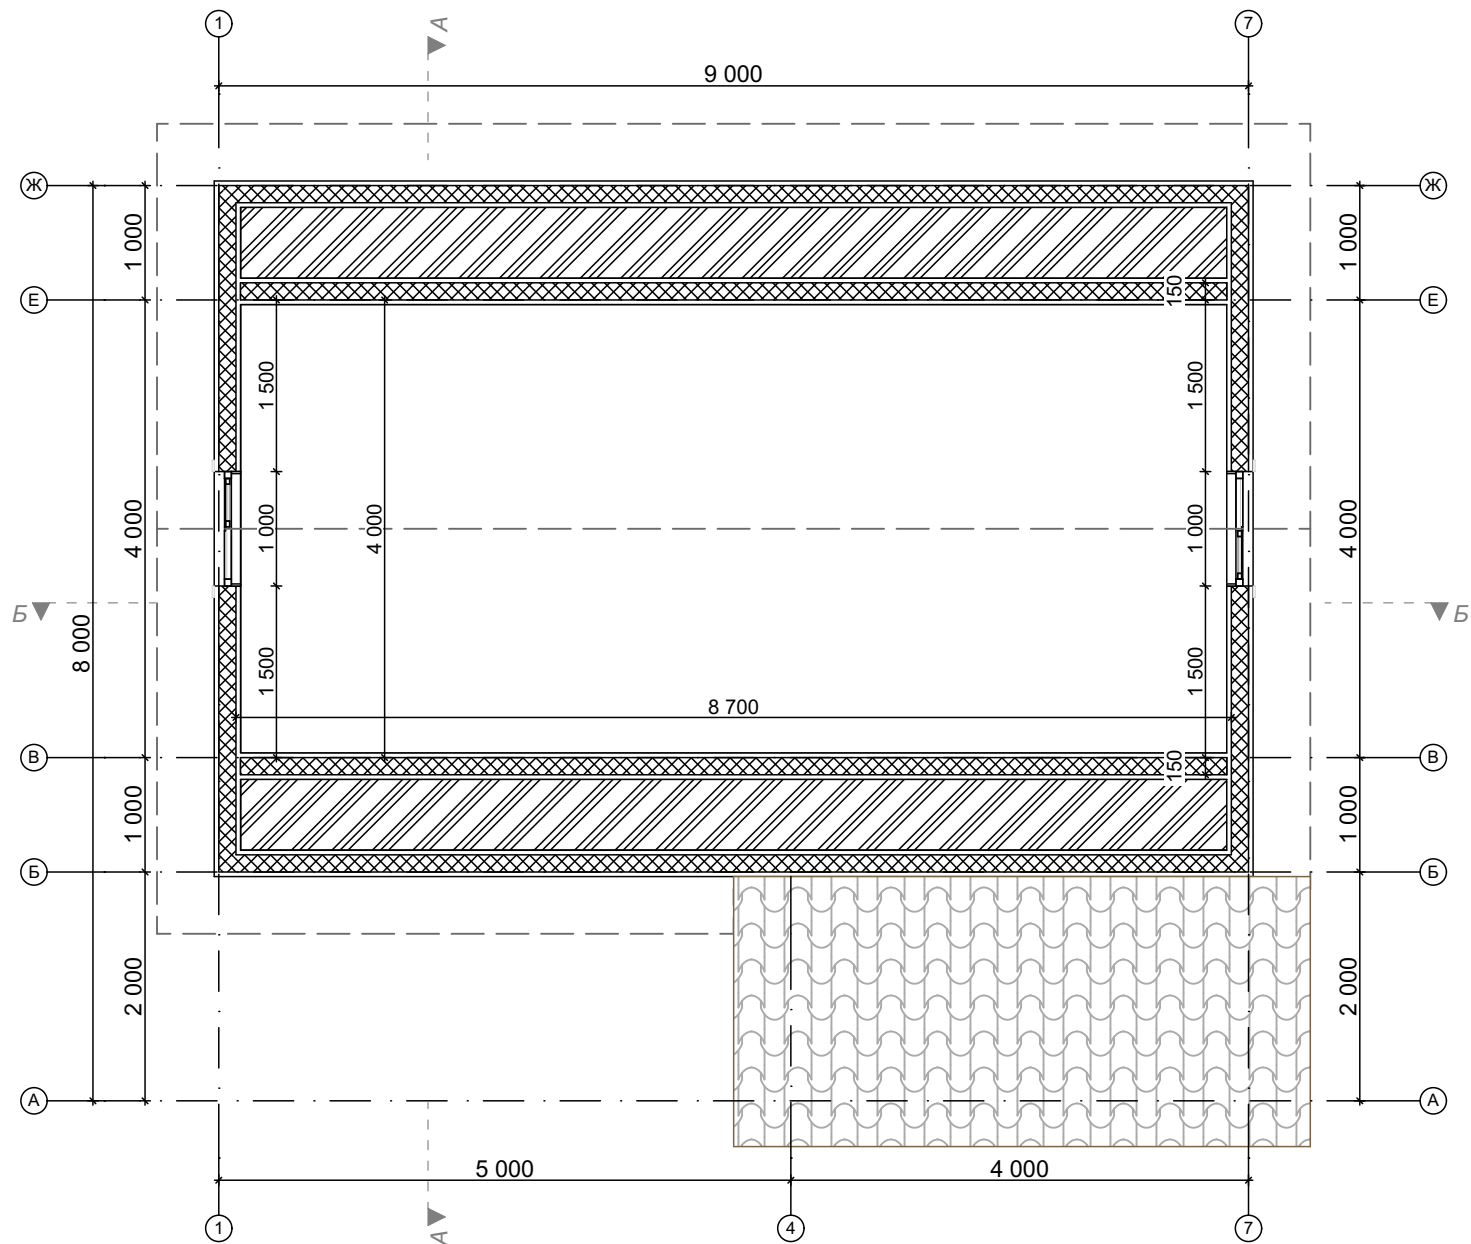


РАЗРЕЗ А-А в осях Ж-А

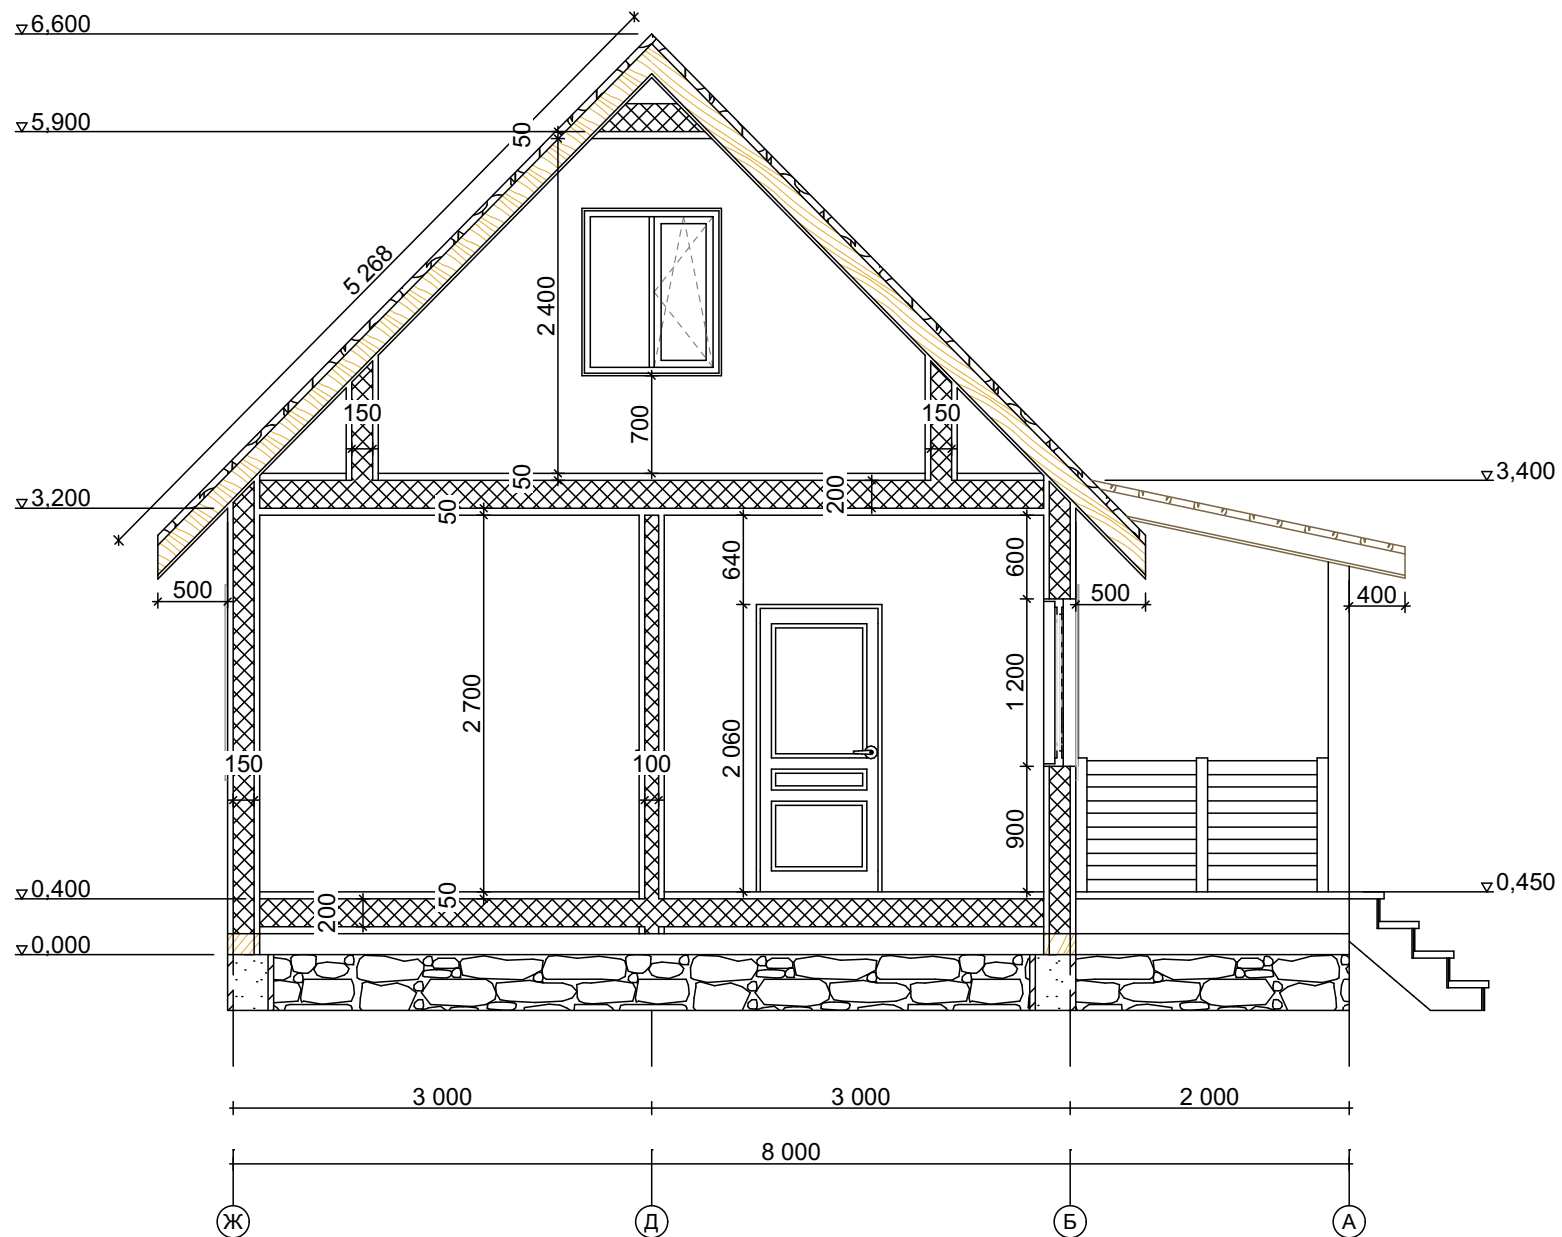

РАЗРЕЗ Б-Б в осях 7-1

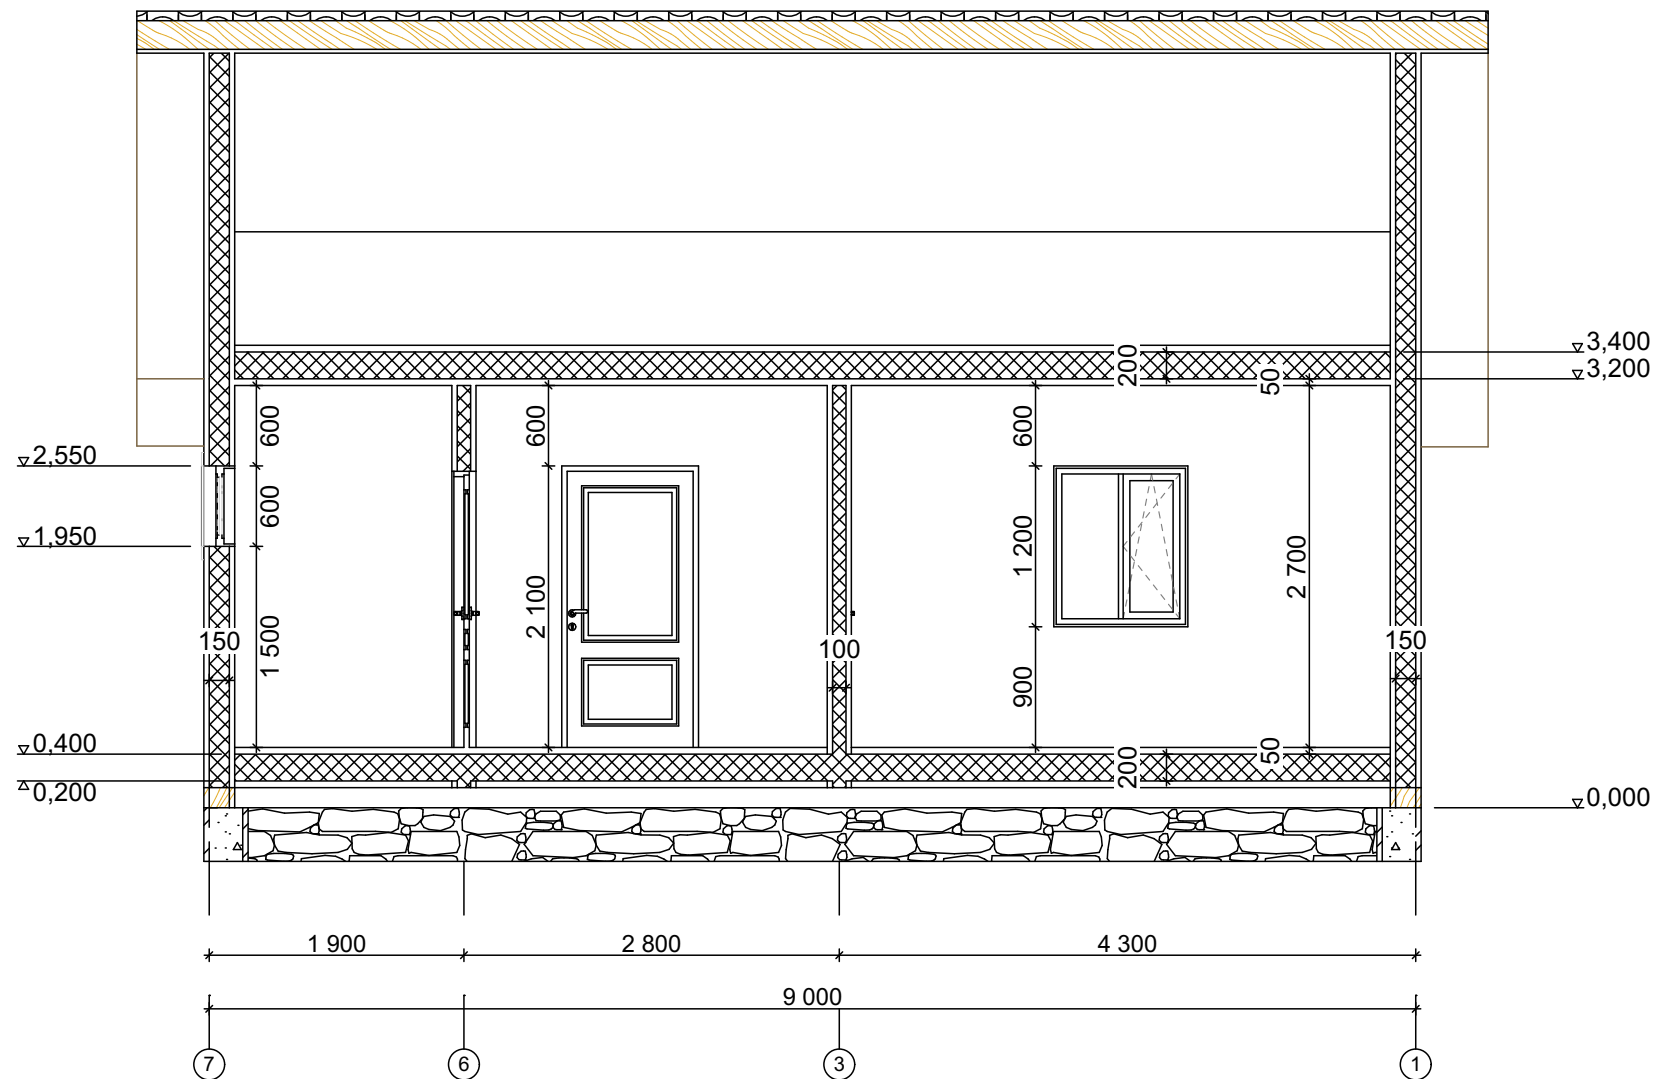

ВЕДОМОСТЬ ЗАПОЛНЕНИЯ ПРОЕМОВ

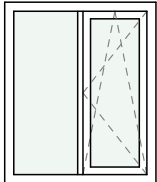Каталог оконных проемов		
ID Элемента	ОК-01	ОК-02
Количество (шт)	6	1
Размер проема Ш x В (мм)	1 000×1 200	600×600
Вид со стороны открывания		

Каталог дверных проемов				
ID Элемента	ДВ-01	ДВ-02	ДВ-03	ДВ-04
Количество (шт)	1	1	3	2
Размер проема Ш x В (мм)	1 020×2 100	900×2 060	900×2 060	800×2 060
Ориентация	Л	П	Л	Л
Вид со стороны открывания	