

Альбом

Архитектурно-строительные решения

Москва 2018

Согласовано

Взам. инв. №

Подпись и дата


Инв. № подл.

Ведомость графической части основного комплекта АС


Лист	Наименование	Прим.
2	Содержание	
3	План беседки. Вид А, Б. Узел 1	
4	Схема балок. Схема стропильной системы. Узел прохода дымохода	
5	Спецификация	
6	План фундамента. Разрез 1-1, 2-2	

[illegible]

План беседки М 1: 50


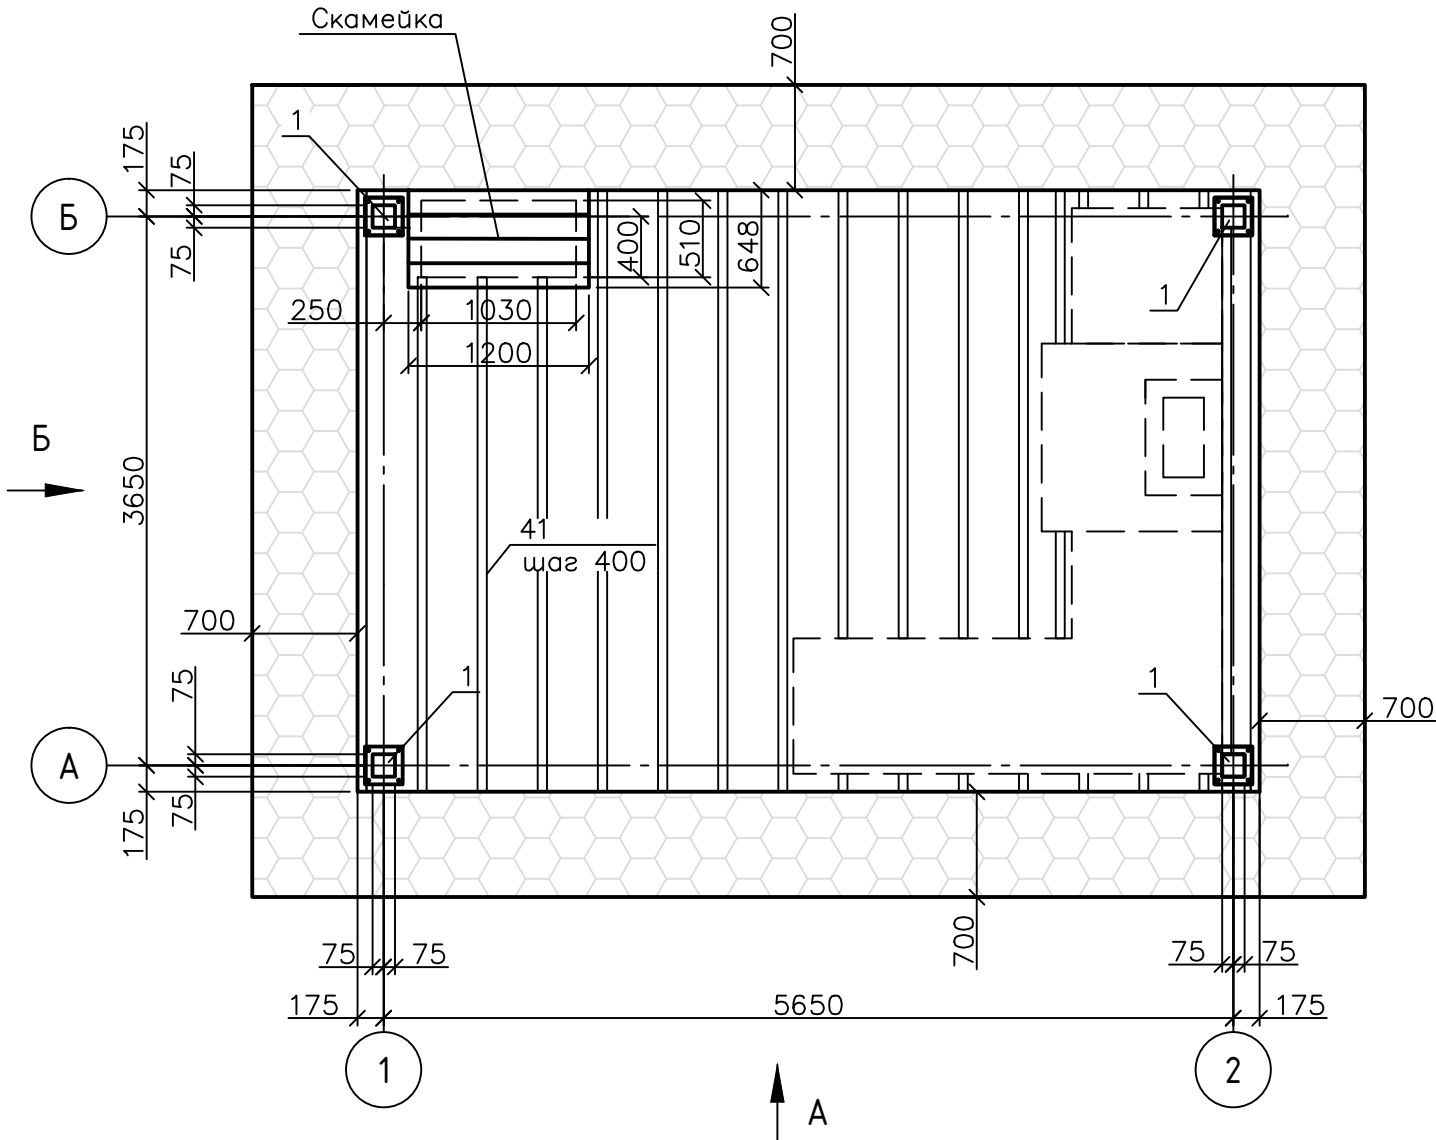


Вуз А М 1: 50

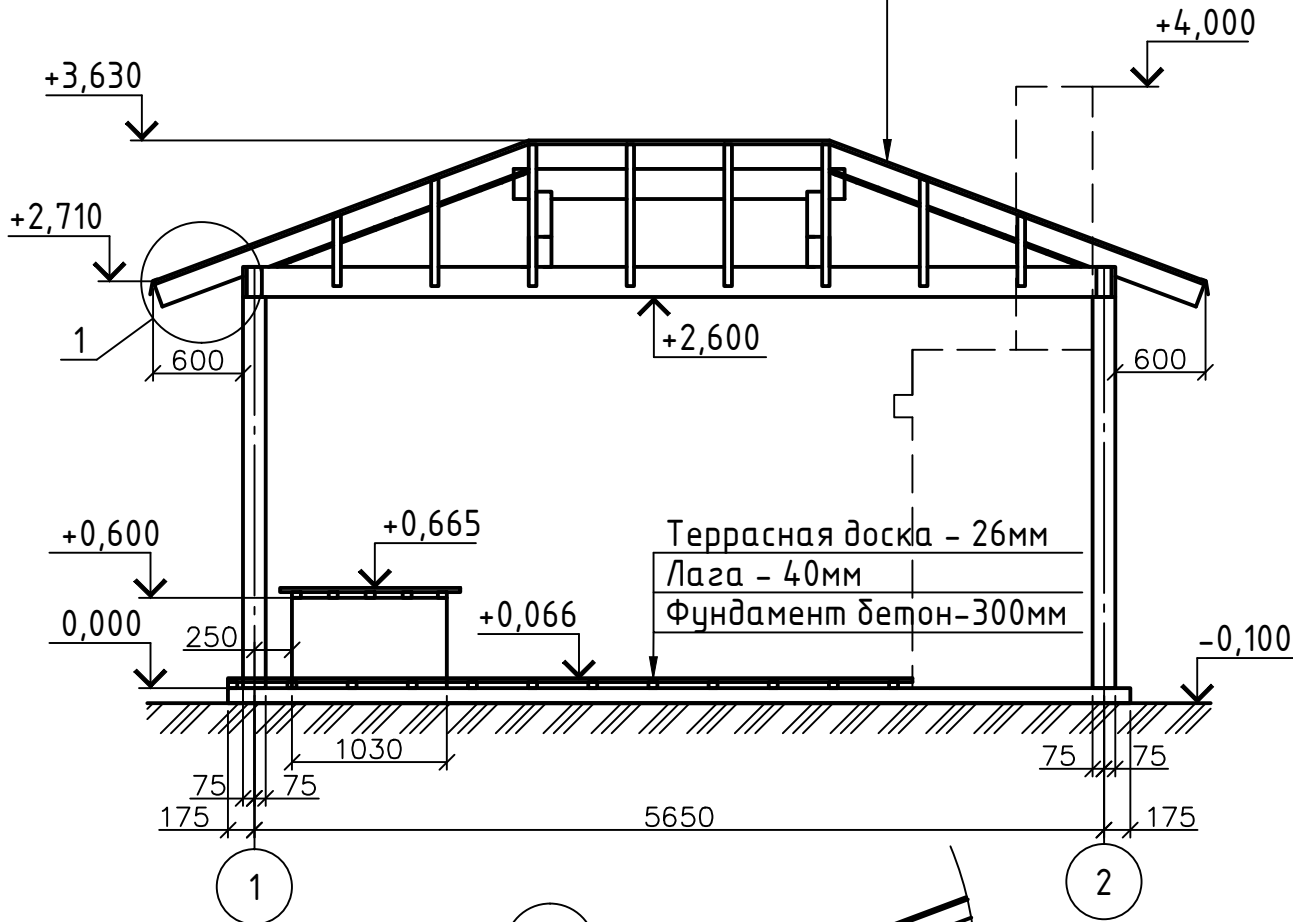

Мягкая черепица
Подкладочный ковер
OSB плита -22мм
Гидроветрозащитная мембрана
Доска 50х150 - 150мм
Подшив вагонка-20мм

Вуз Б М 1: 50

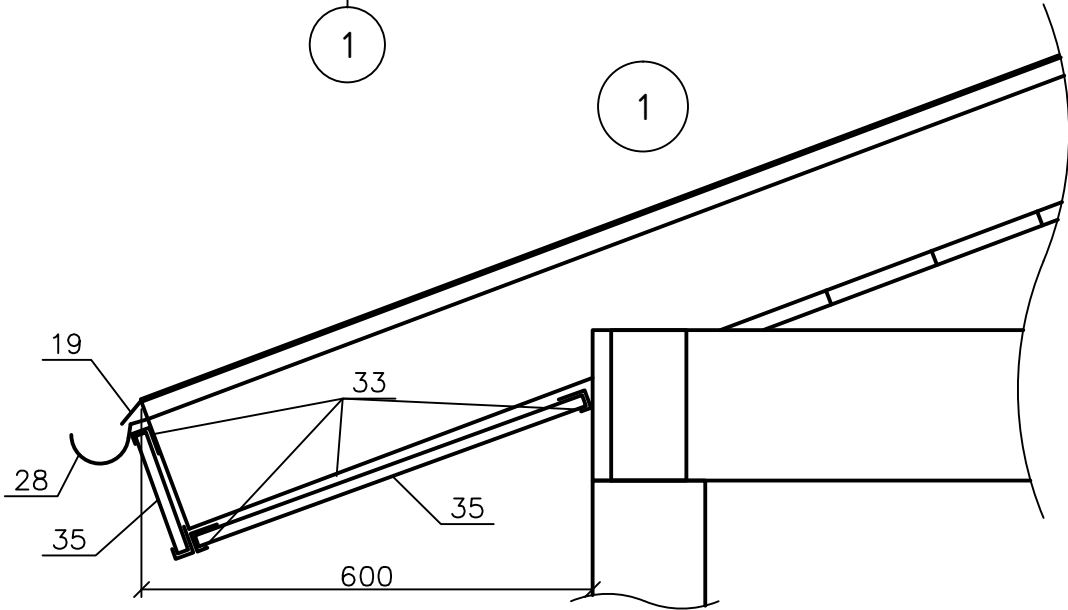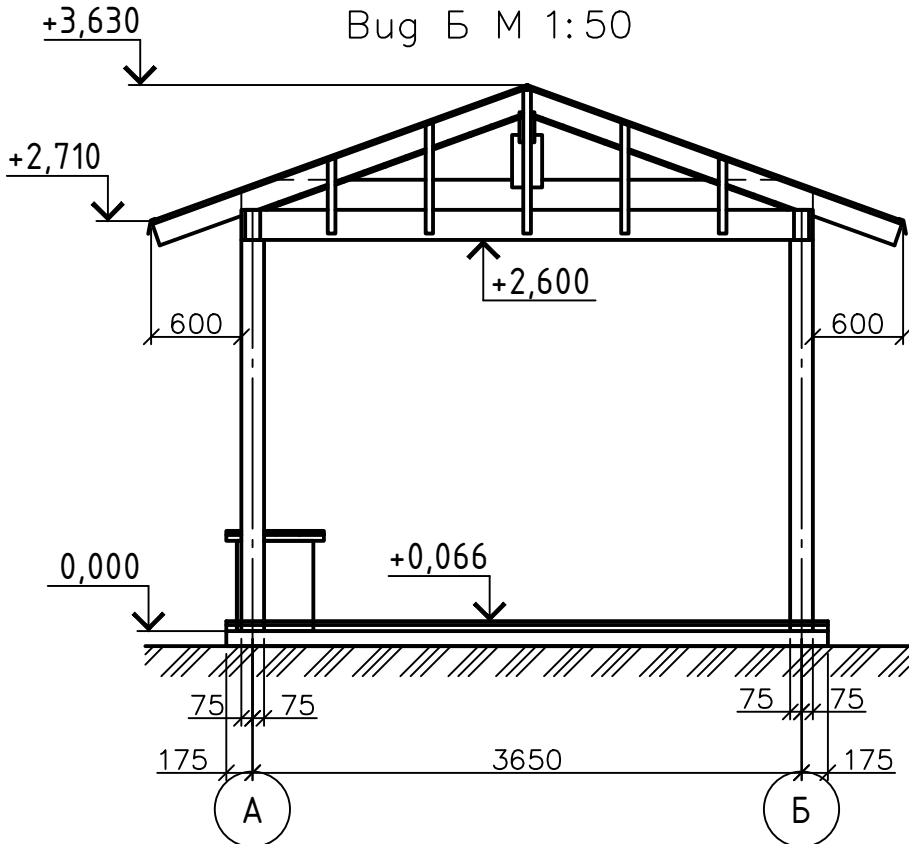

Изм.	Кол. уч.	Лист	№ док.	Подп.	Дата			
Разработал					05.18			
План беседки Вуз А, Вуз Б. Узел 1						Стадия	Лист	Листов
							3	

Копировал

Формат А3

Согласовано

Взам. инв. №

Подпись и дата

Инв. № подл.

Схема балок М 1:50



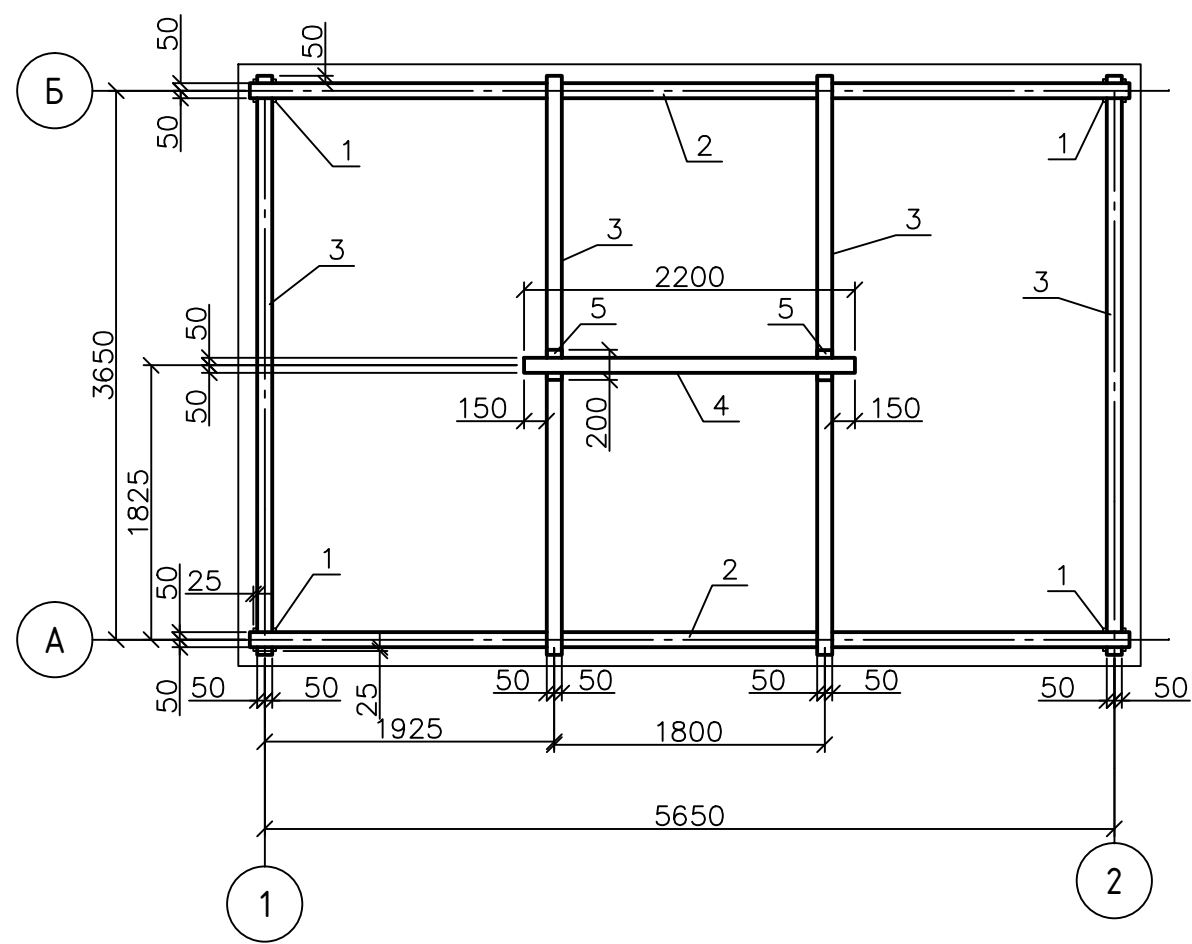


Схема стропильной системы М 1:50

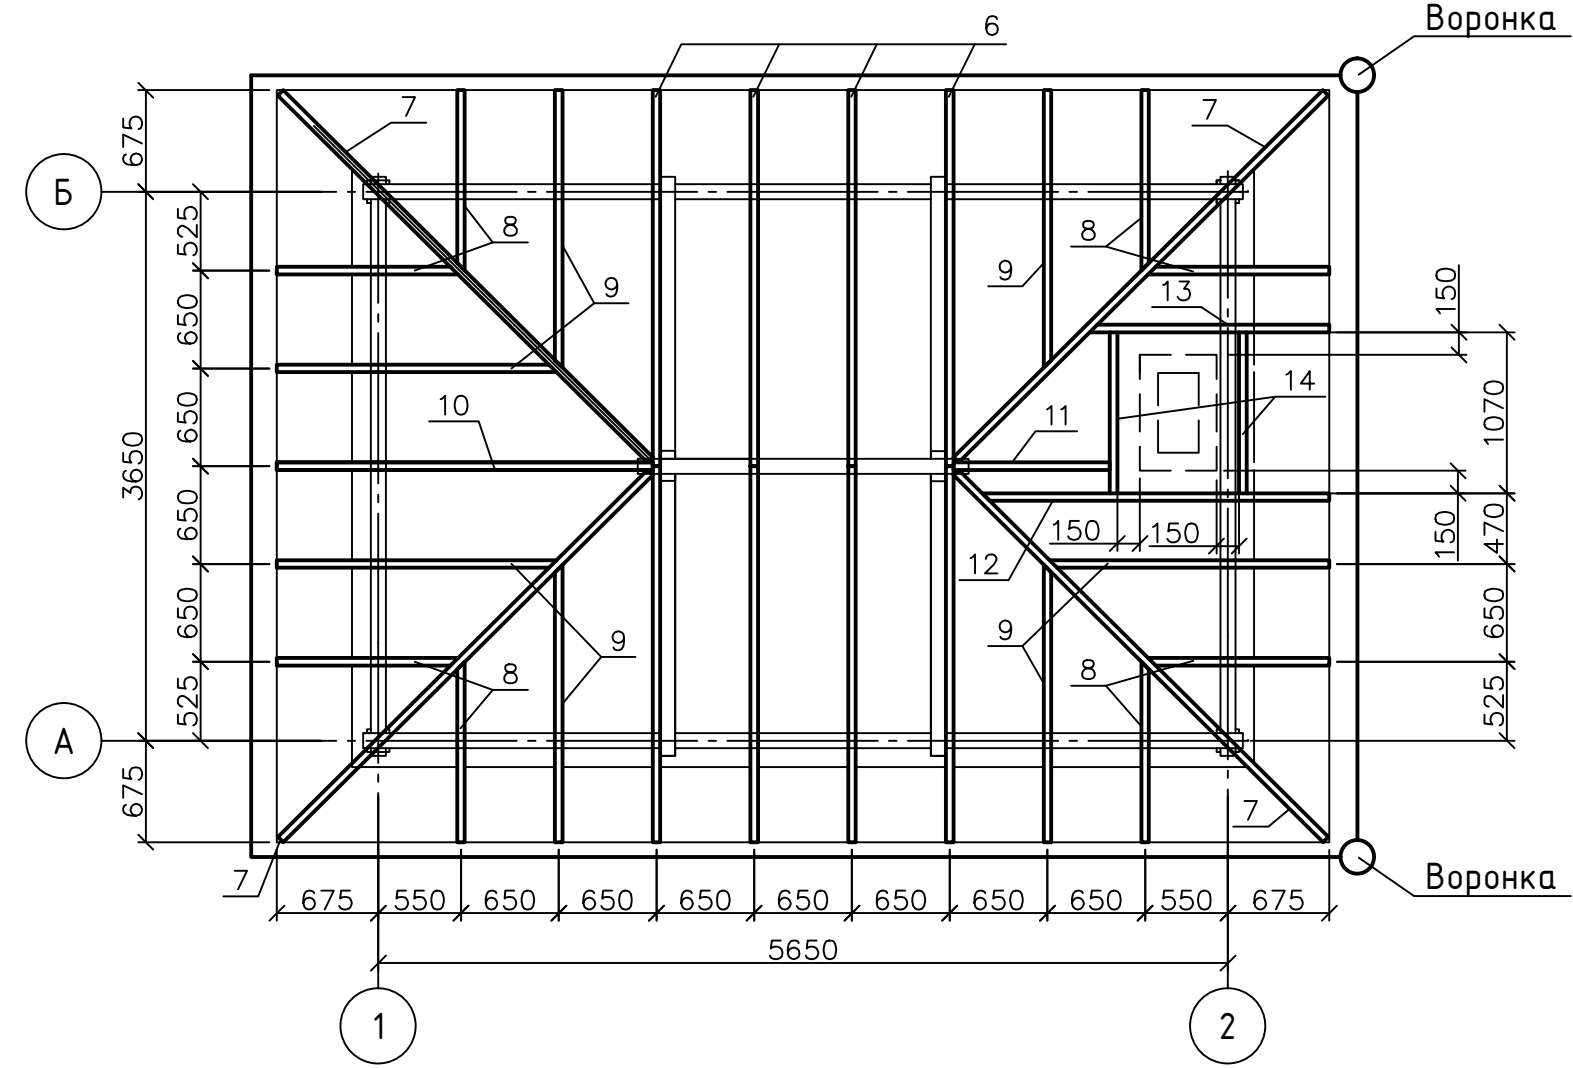

Узел прохода дымохода 1:10

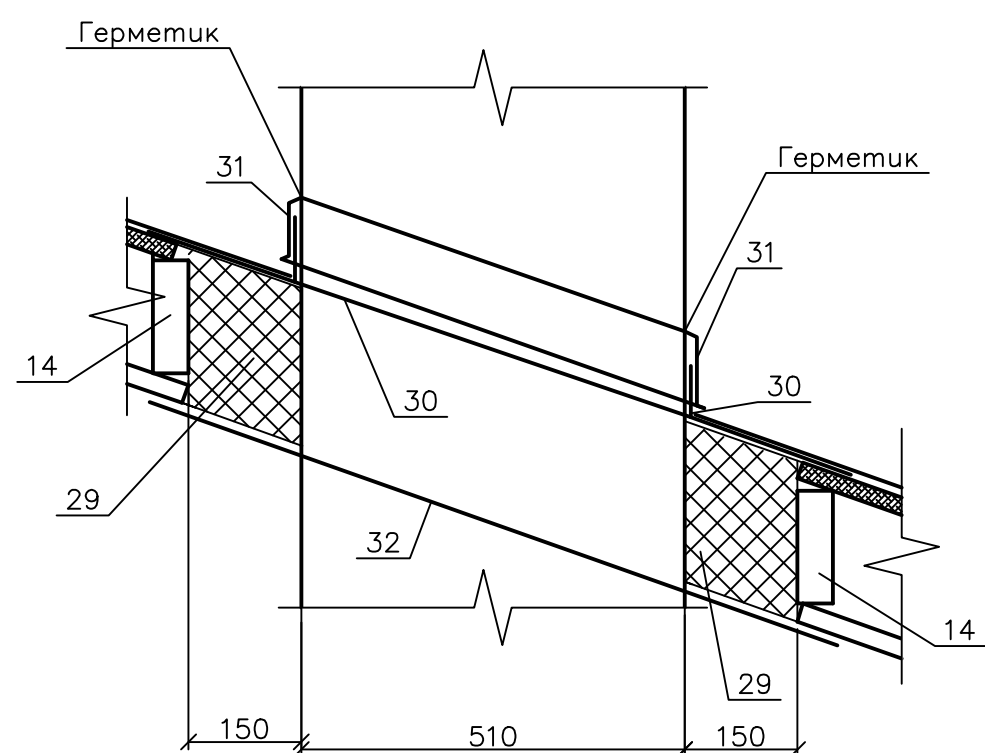

Изм.	Кол. уч.	Лист	№ док.	Подп.	Дата				
Разработал						Стадия	Лист	Листов	
							4		
Схема балок Схема стропильной системы Узел прохода дымохода									

Architectural cross-section drawing of a staircase landing (Опорная часть барбекю). The drawing shows a monolithic floor (Монолитный пол) and structural details. Key dimensions include a total width of 700 mm, a central opening width of 1700 mm, and a total height of 3650 mm. Section markers 1 and 2 are indicated at the bottom, and А and Б at the left. The drawing is labeled "Разрез 1-1 М 1:50".

[illegible][illegible]

Поз.	Обозначение	Наименование	Кол.	Масса ед., кг	Приме- чение
		Опорная часть барбекю			
С-1	ГОСТ 23279-2012	Сетка 2С $\frac{\phi 10AIII-200}{\phi 10AIII-200}$ Лобщ=85,0 п.м.	2	52,45	104,9
1	ГОСТ 5781-12	Ø 6Al L=220	70	0.06	4,2
		Монолитный пол			
С-2	ГОСТ 23279-2012	Сетка 2С $\frac{\phi 10AIII-200}{\phi 10AIII-200}$ Лобщ=180,0 п.м.	2	111,6	223,2
2	ГОСТ 5781-12	Ø 6Al L=120	135	0.03	4,05
		Материалы			
3		Бетон В15 F50 W4 м ³	5,6		
4		Песок среднезернистый м ³	6,5		
5		Щебень фр. 20-40 м ³	2,4		
6		Наконечник колонный 150х150	4		
7		Плитка тротуарная шестигранник м ²	16,0		
8	Полиспен	Утеплитель 50х600х1200 м ³	0,8		по периметру фундамента

Изм.	Кол. уч.	Лист	№ док.	Подп.	Дата			
Разработал					05.18	Стадия	Лист	Листов
							6	
						План фундамента Разрез 1-1, 2-2		

Формат А3