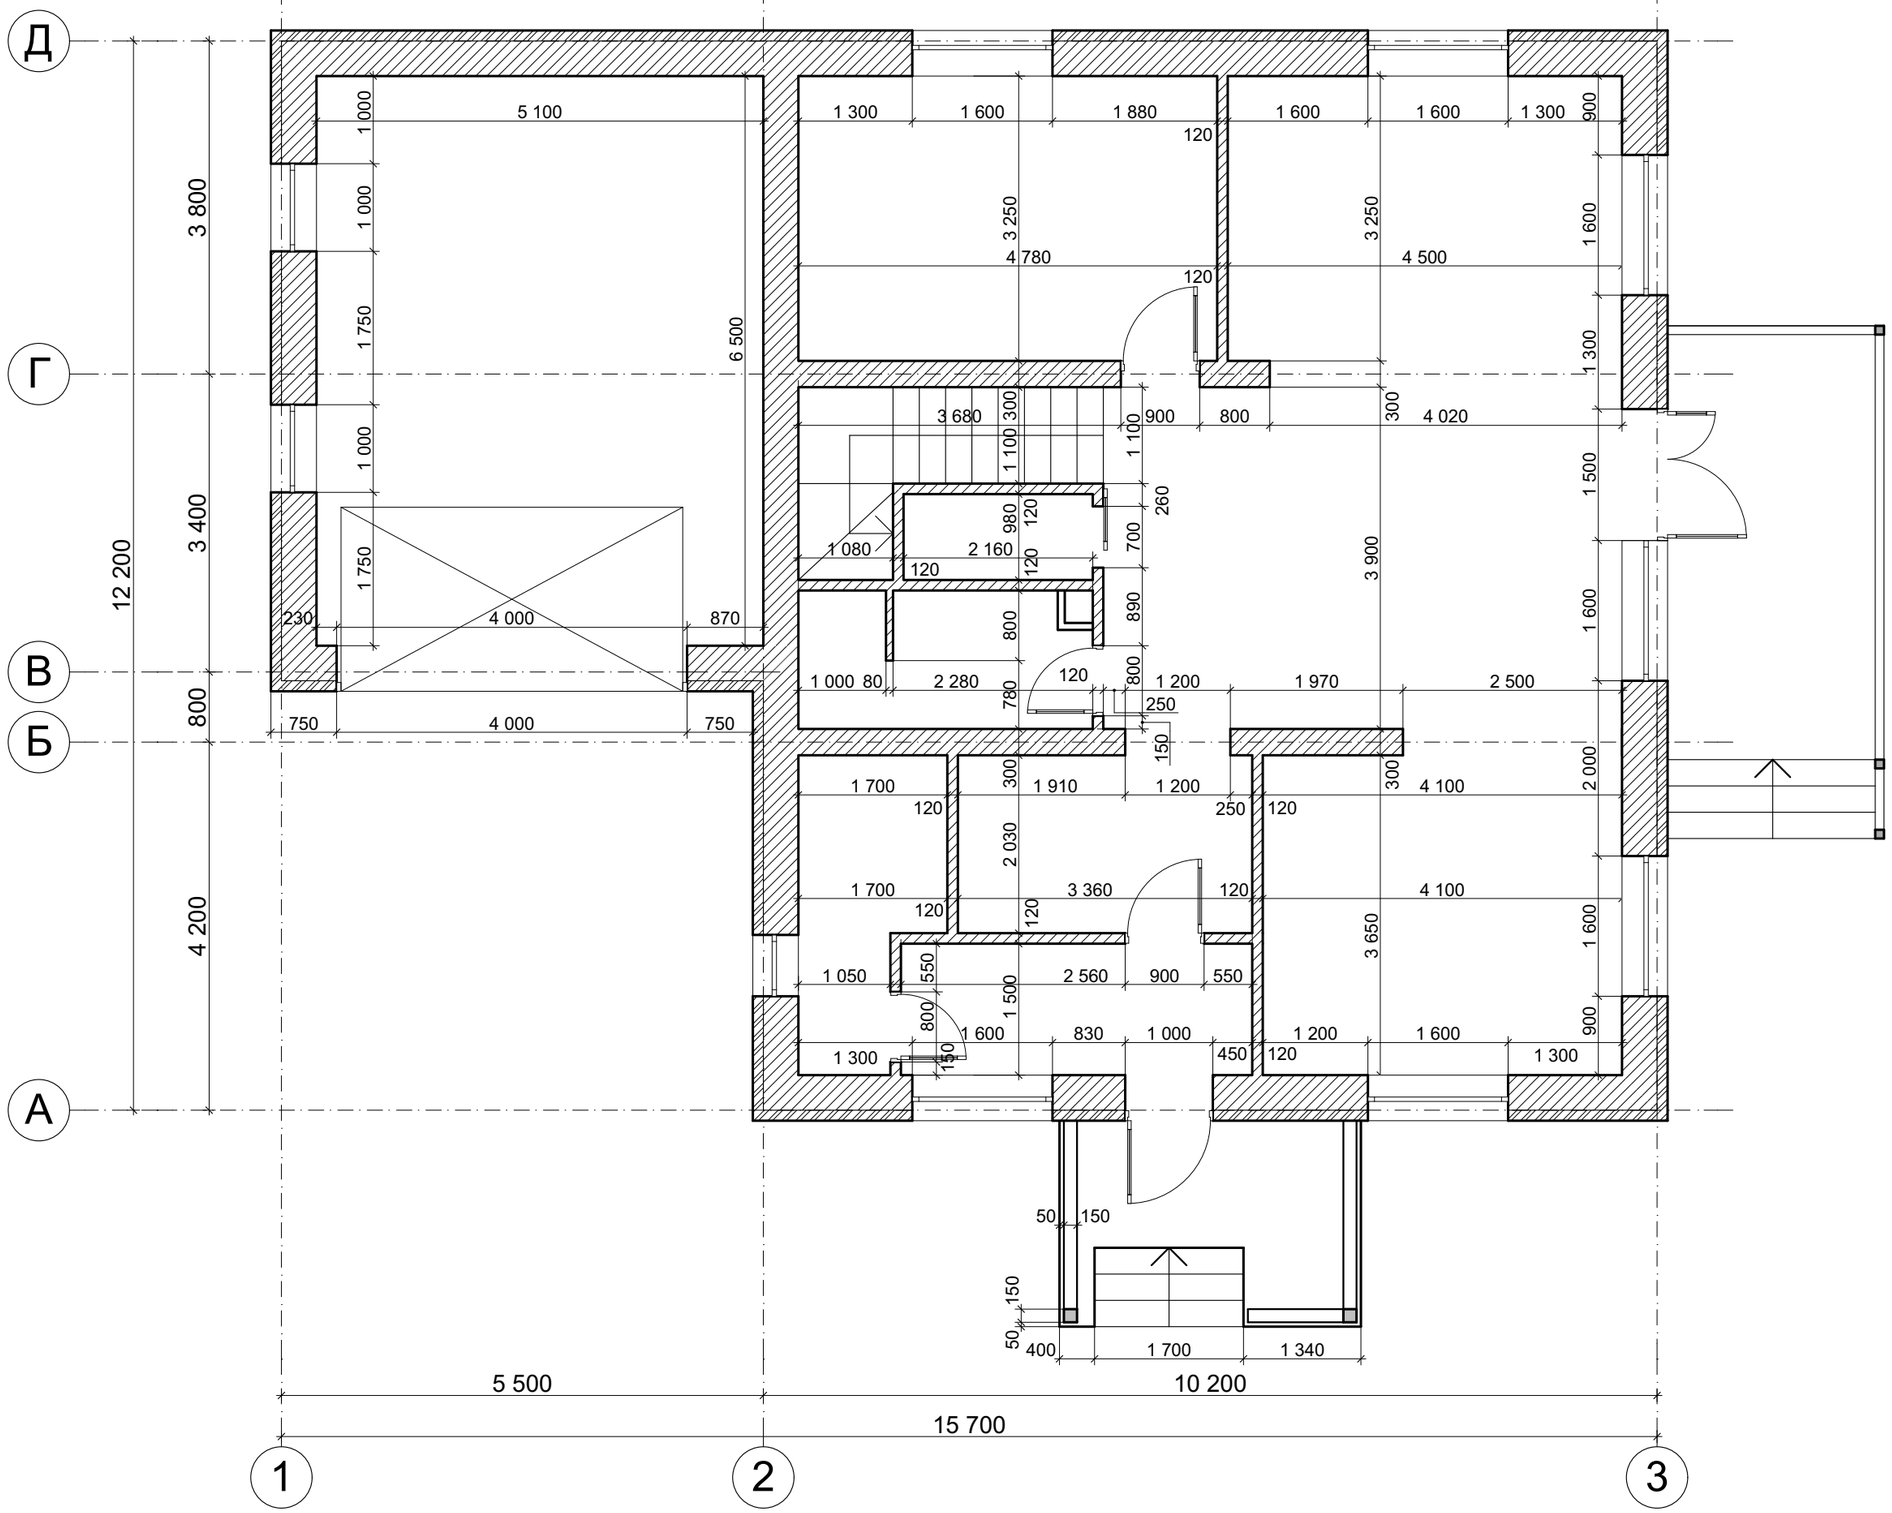

Изм.	Кол.уч	Лист	№Док.	Подп.	Дата	Кладочный план. 1-й этаж.	Лист 6

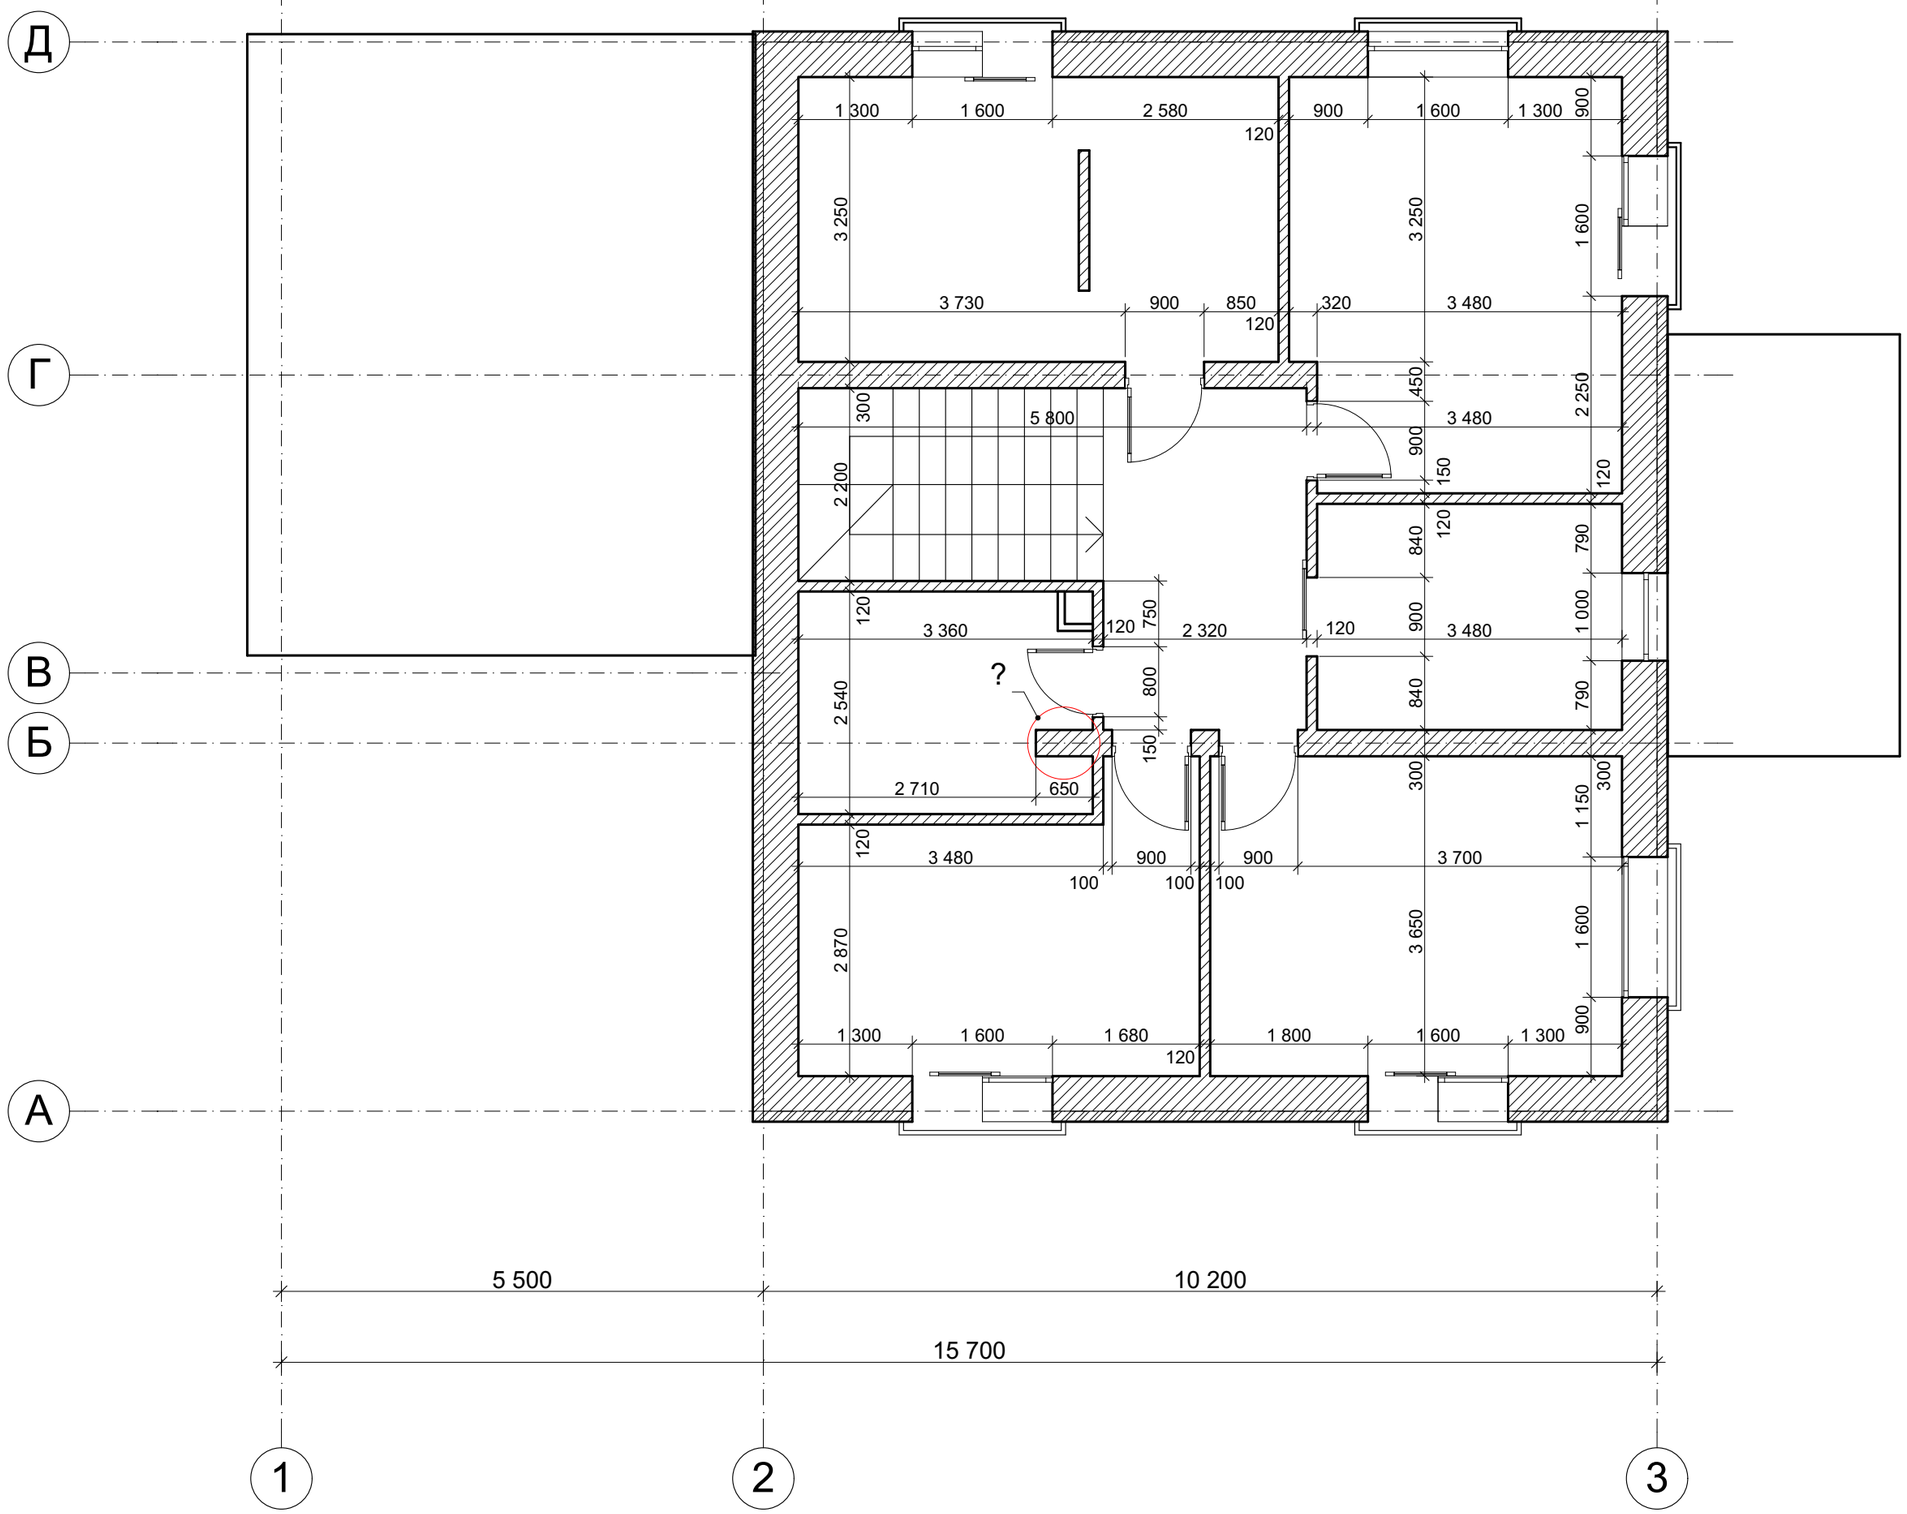

Изм.	Кол.уч	Лист	№Док.	Подп.	Дата	Кладочный план. 2-й этаж.	Лист 7