


1-й этаж

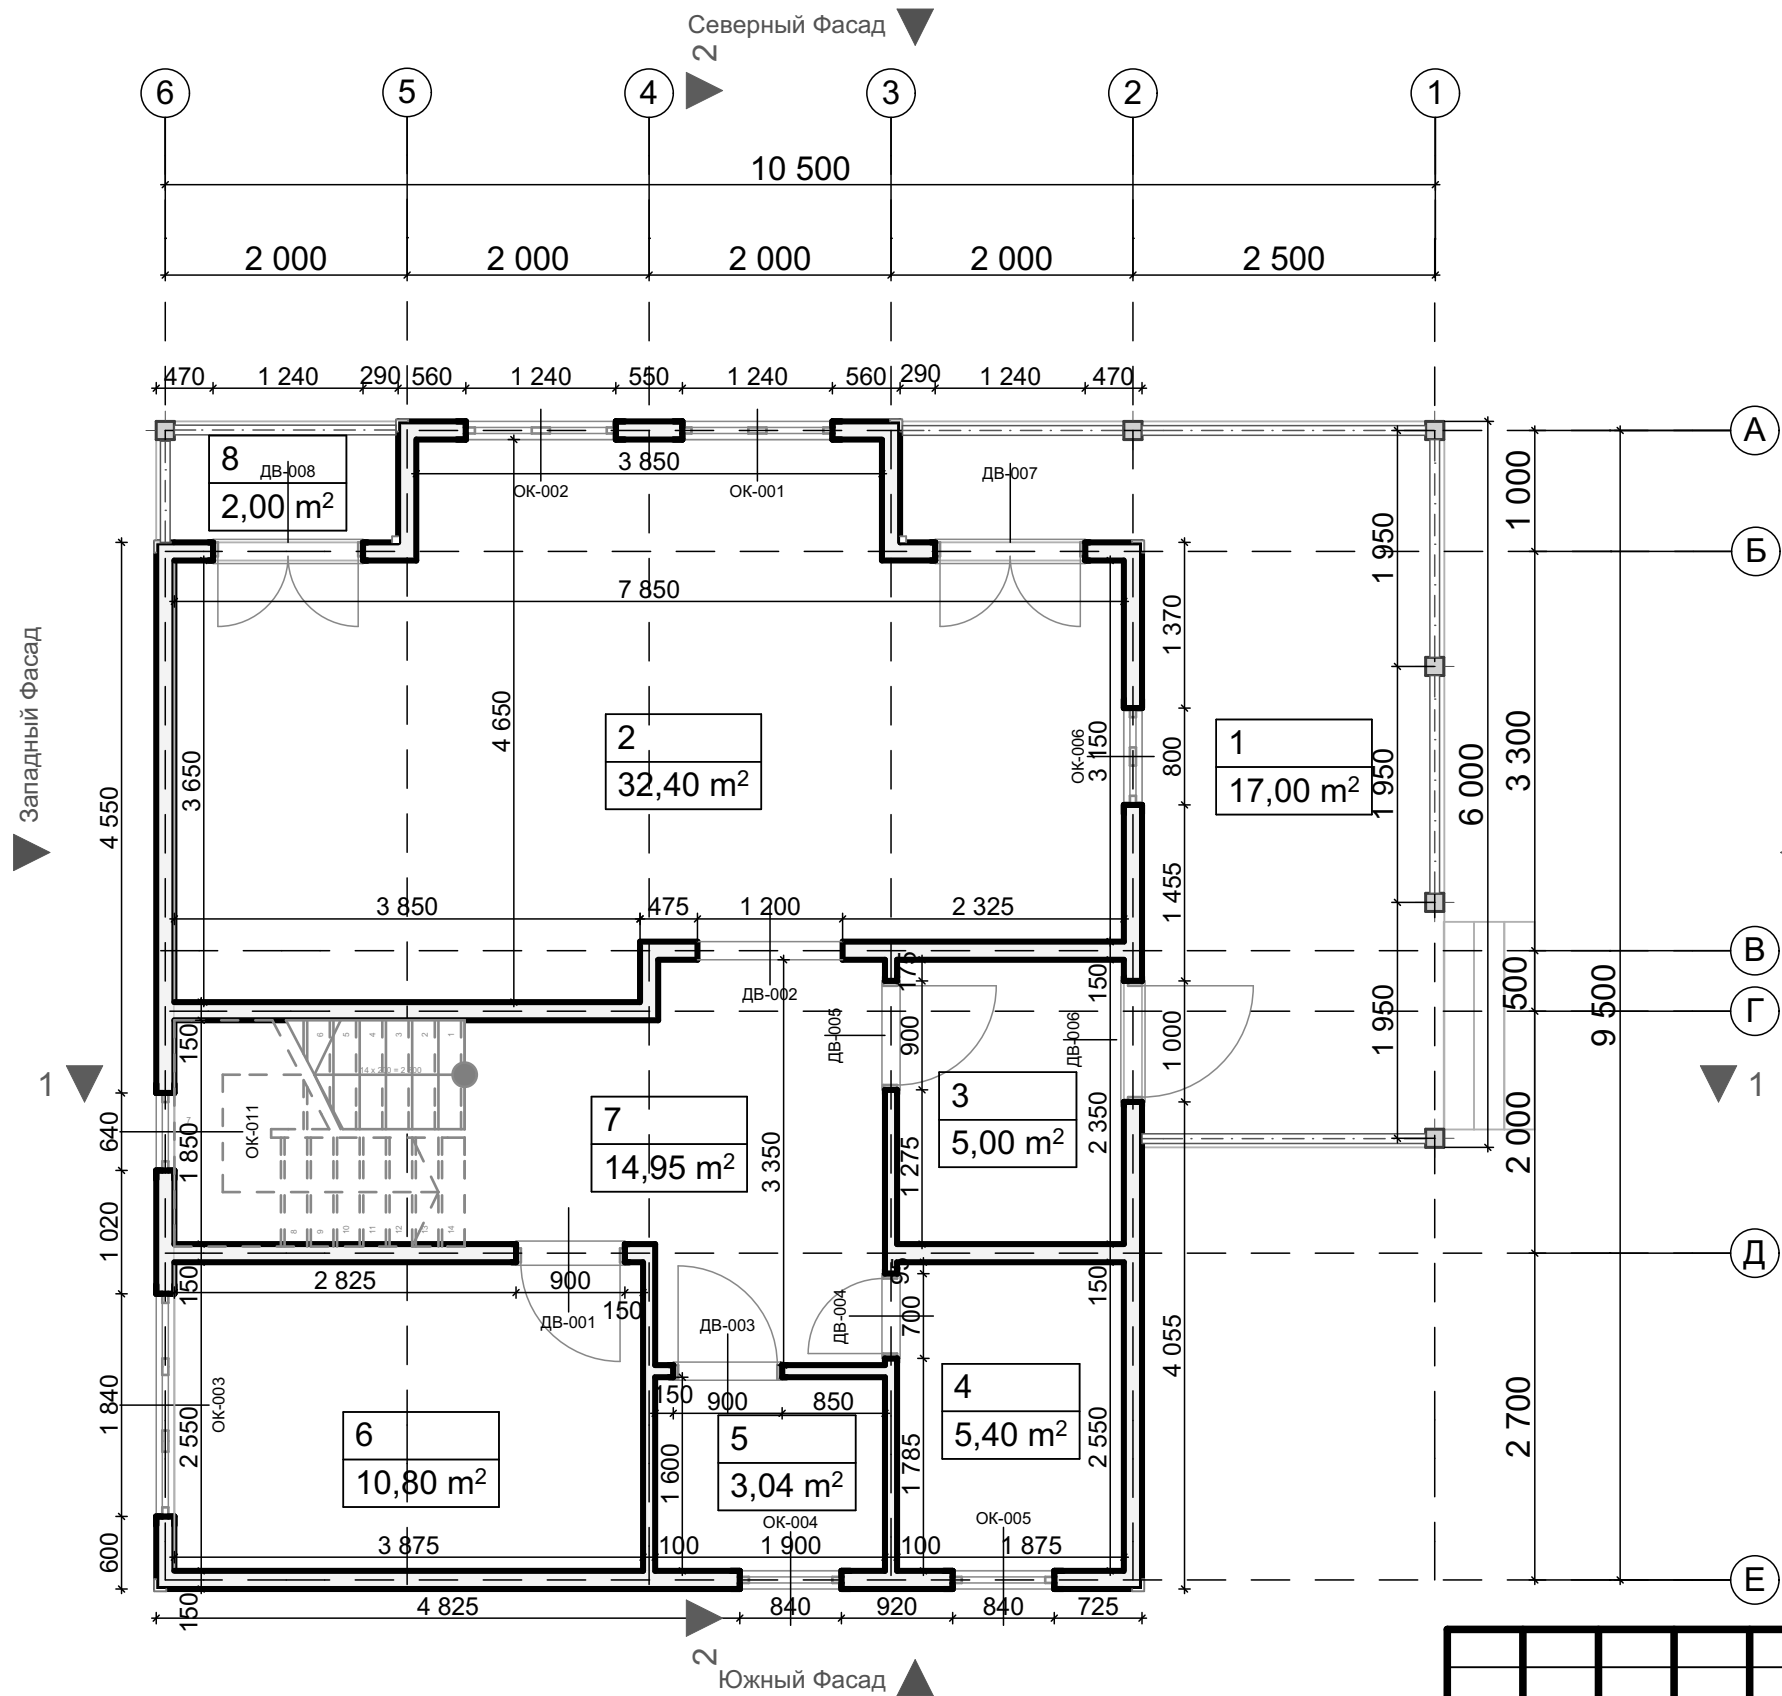

Экспликация 1-й этаж


№	Наименование	Площадь
1	терраса	17,00
2	кухня-столовая	32,40
3	тамбур	5,00
4	санузел	5,40
5	бойлерная	3,04
6	комната	10,80
7	холл	14,95
8	балкон	2,00
		90,59 м ²

ПРИМЕЧАНИЯ

1. Габариты оконных и дверных блоков даны по проемам в стенах.
2. Привязка строительных осей несущих стен и перегородок дана по центру.
3. Размеры стен даны по балкам без учета обшивки.

						Дом каркасного типа 9,5х8 м с террасой				
						Заказчик :				
Изм.	Коп.уч.	Лист	№Док.	Подп.	Дата	КД -	Стадия	Лист	Листов	
							ЭП	4	14	
							1 этаж		Строительная компания "Форт Росс"	

2-й этаж

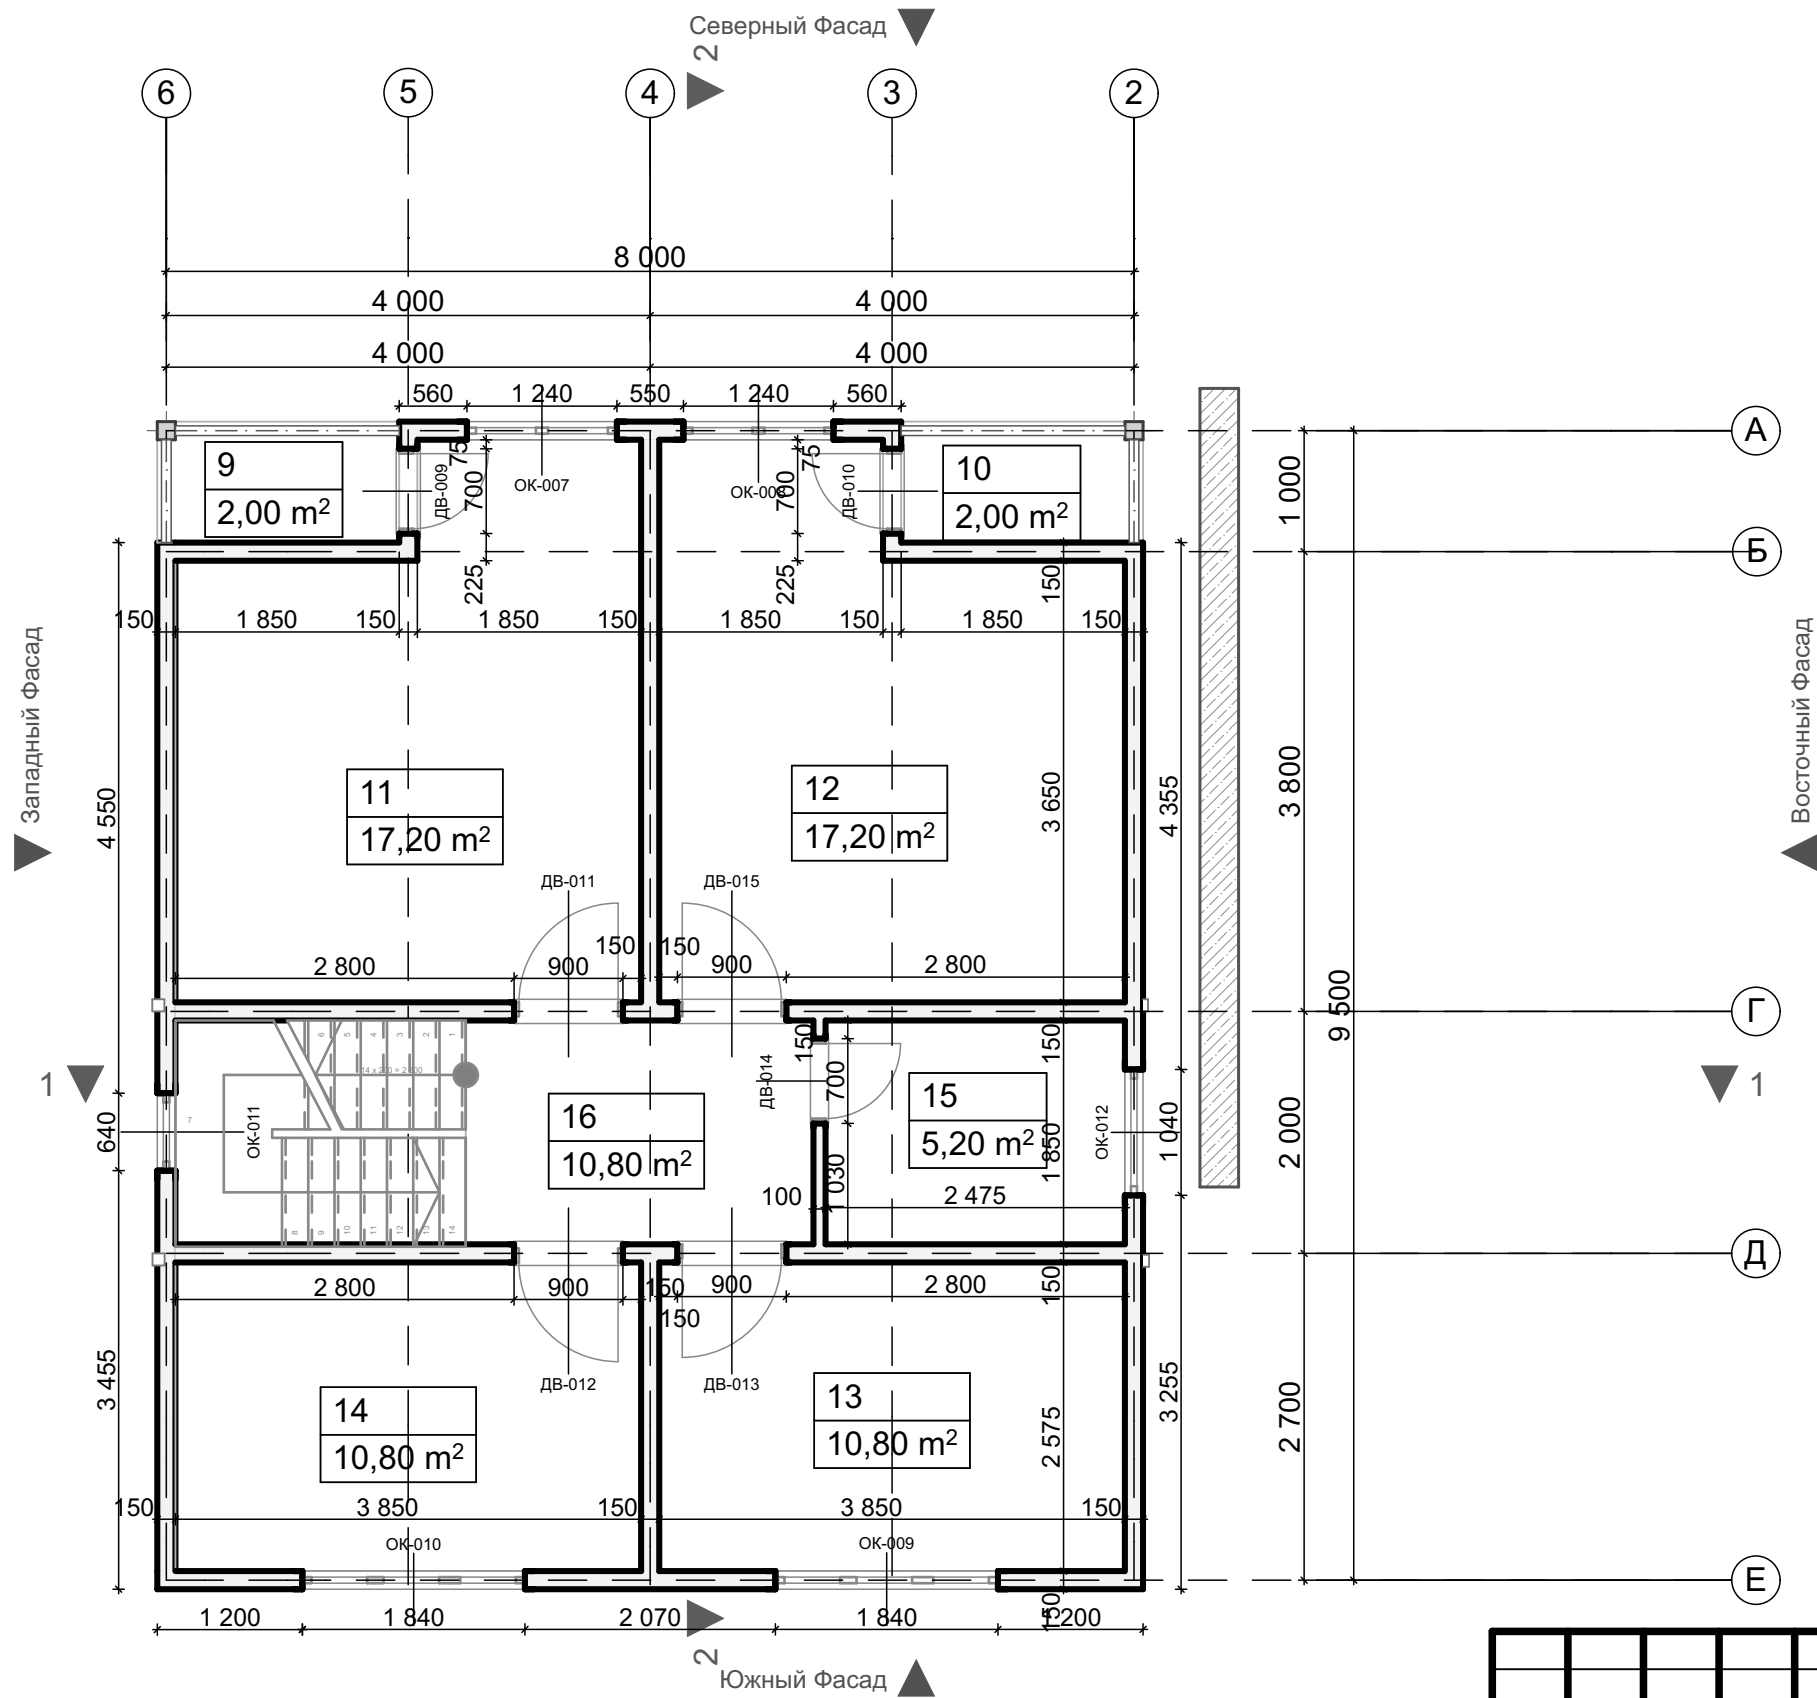

Экспликация 2-этаж		
№	Наименование	Площадь
9	балкон	2,00
10	балкон	2,00
11	комната	17,20
12	комната	17,20
13	санузел	10,80
14	комната	10,80
15	гардероб	5,20
16	холл	10,80
		76,00 м²

ПРИМЕЧАНИЯ

1. Габариты оконных и дверных блоков даны по проемам в стенах.
2. Привязка строительных осей несущих стен и перегородок дана по центру.
3. Размеры стен даны по балкам без учета обшивки.
4. В комнате № 13 усилить лаги.

						Дом каркасного типа 9,5х8 м с террасой				
						Заказчик :				
Изм.	Коп.уч.	Лист	№Док.	Подп.	Дата	КД -		Стадия	Лист	Листов
								ЭП	5	14
						2 этаж			Строительная компания "Форт Росс"	