


Проект дома из бруса


Общая площадь - 164,6 м²



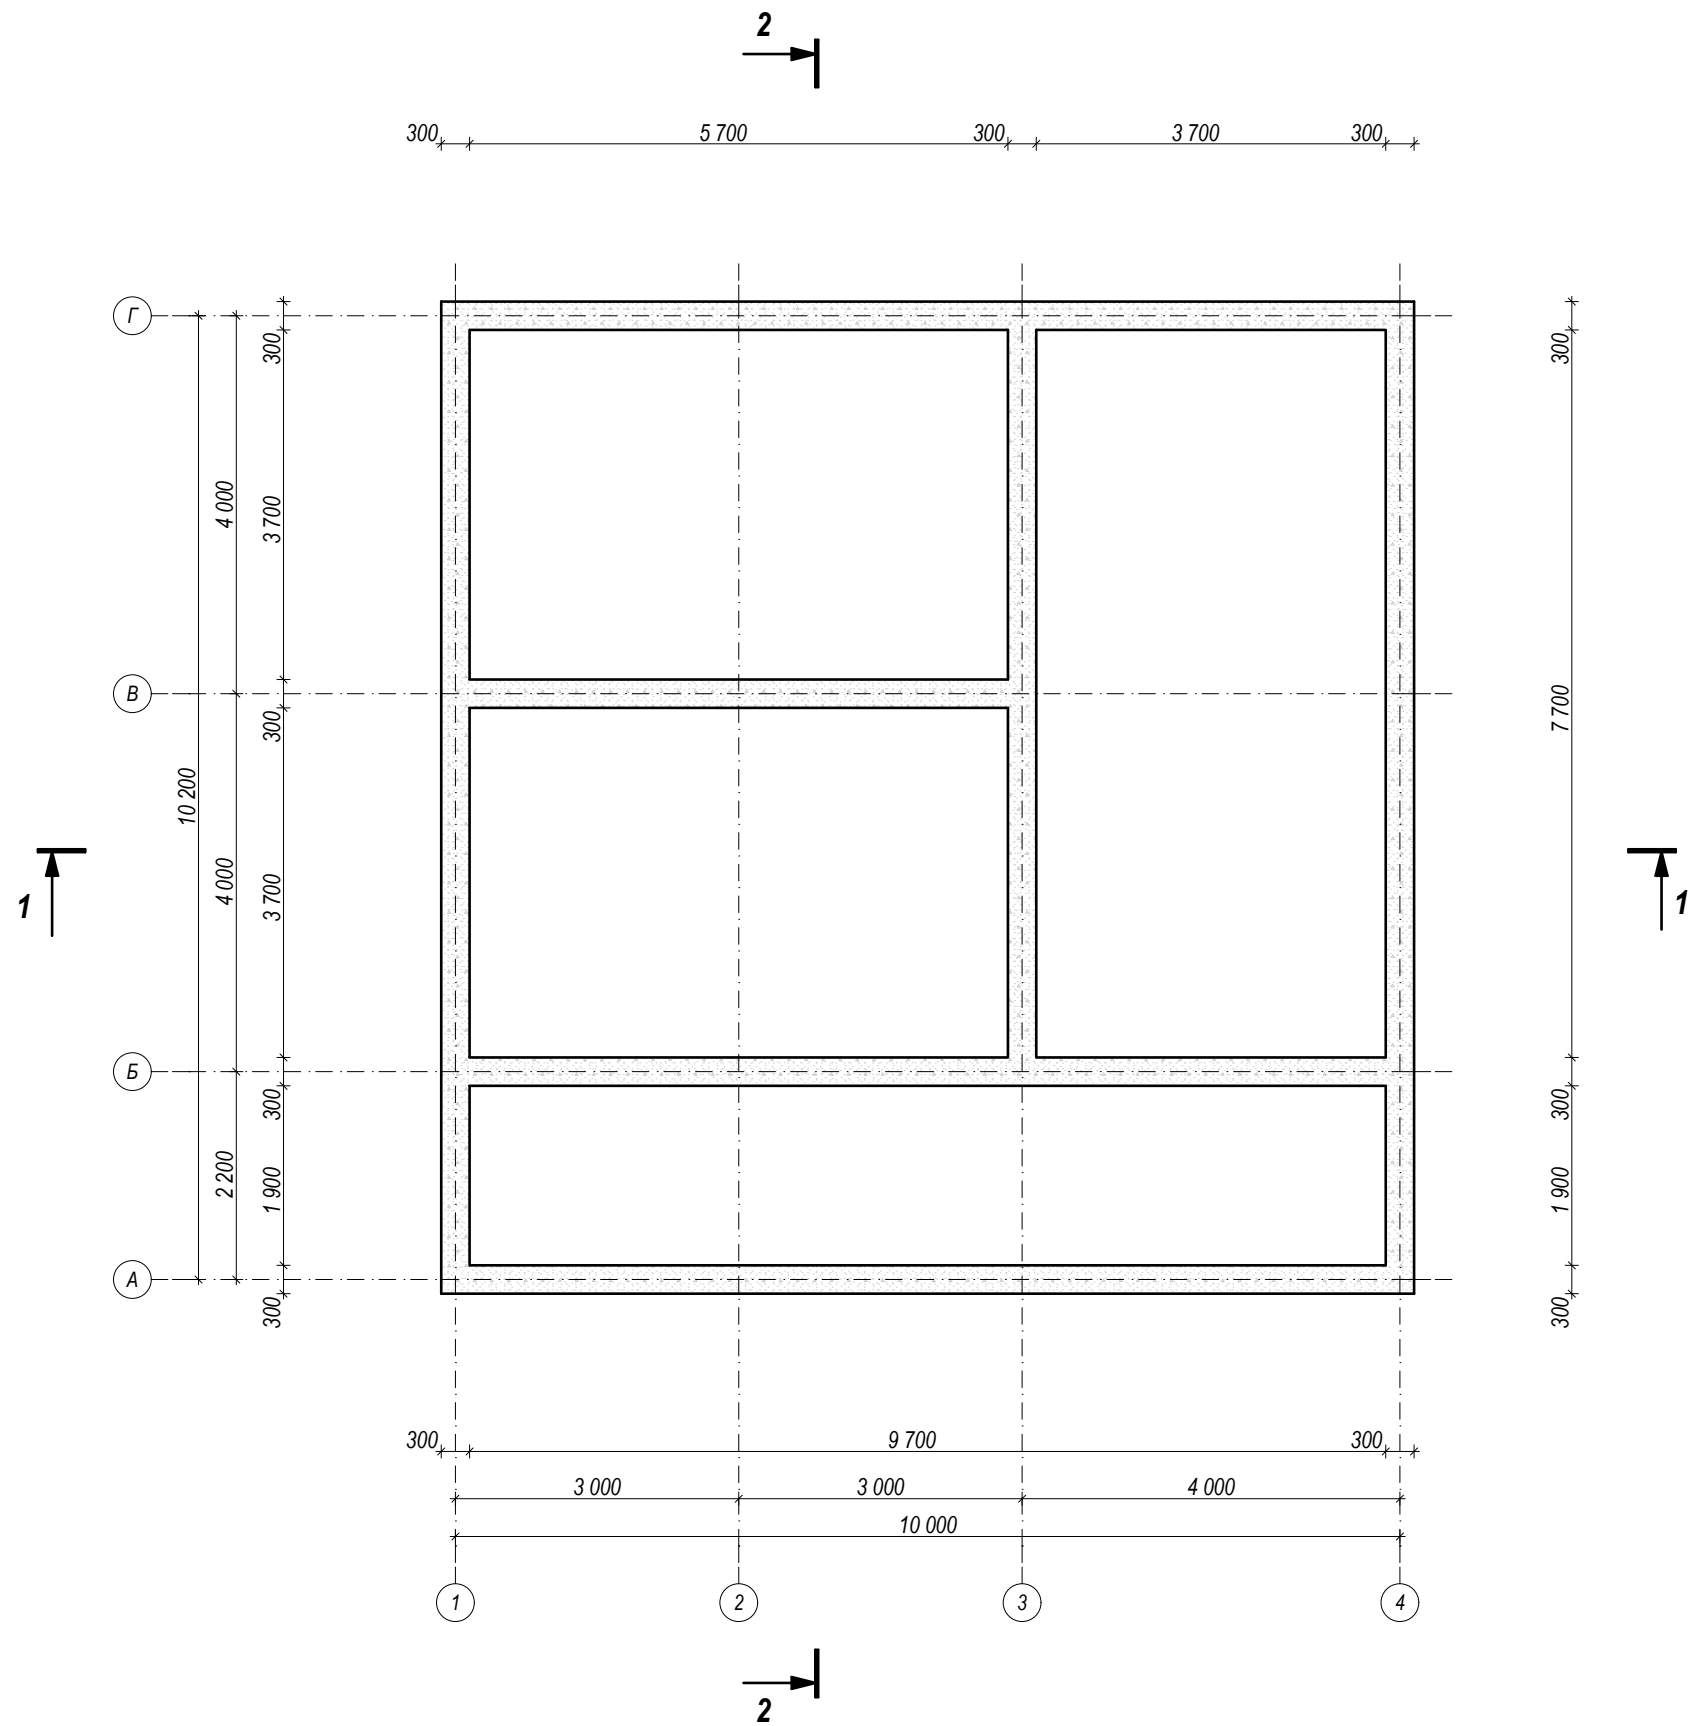

Изм.	Кол. уч.	Лист	№ док.	Подпись	Дата


Фундамент. План цокольных стен

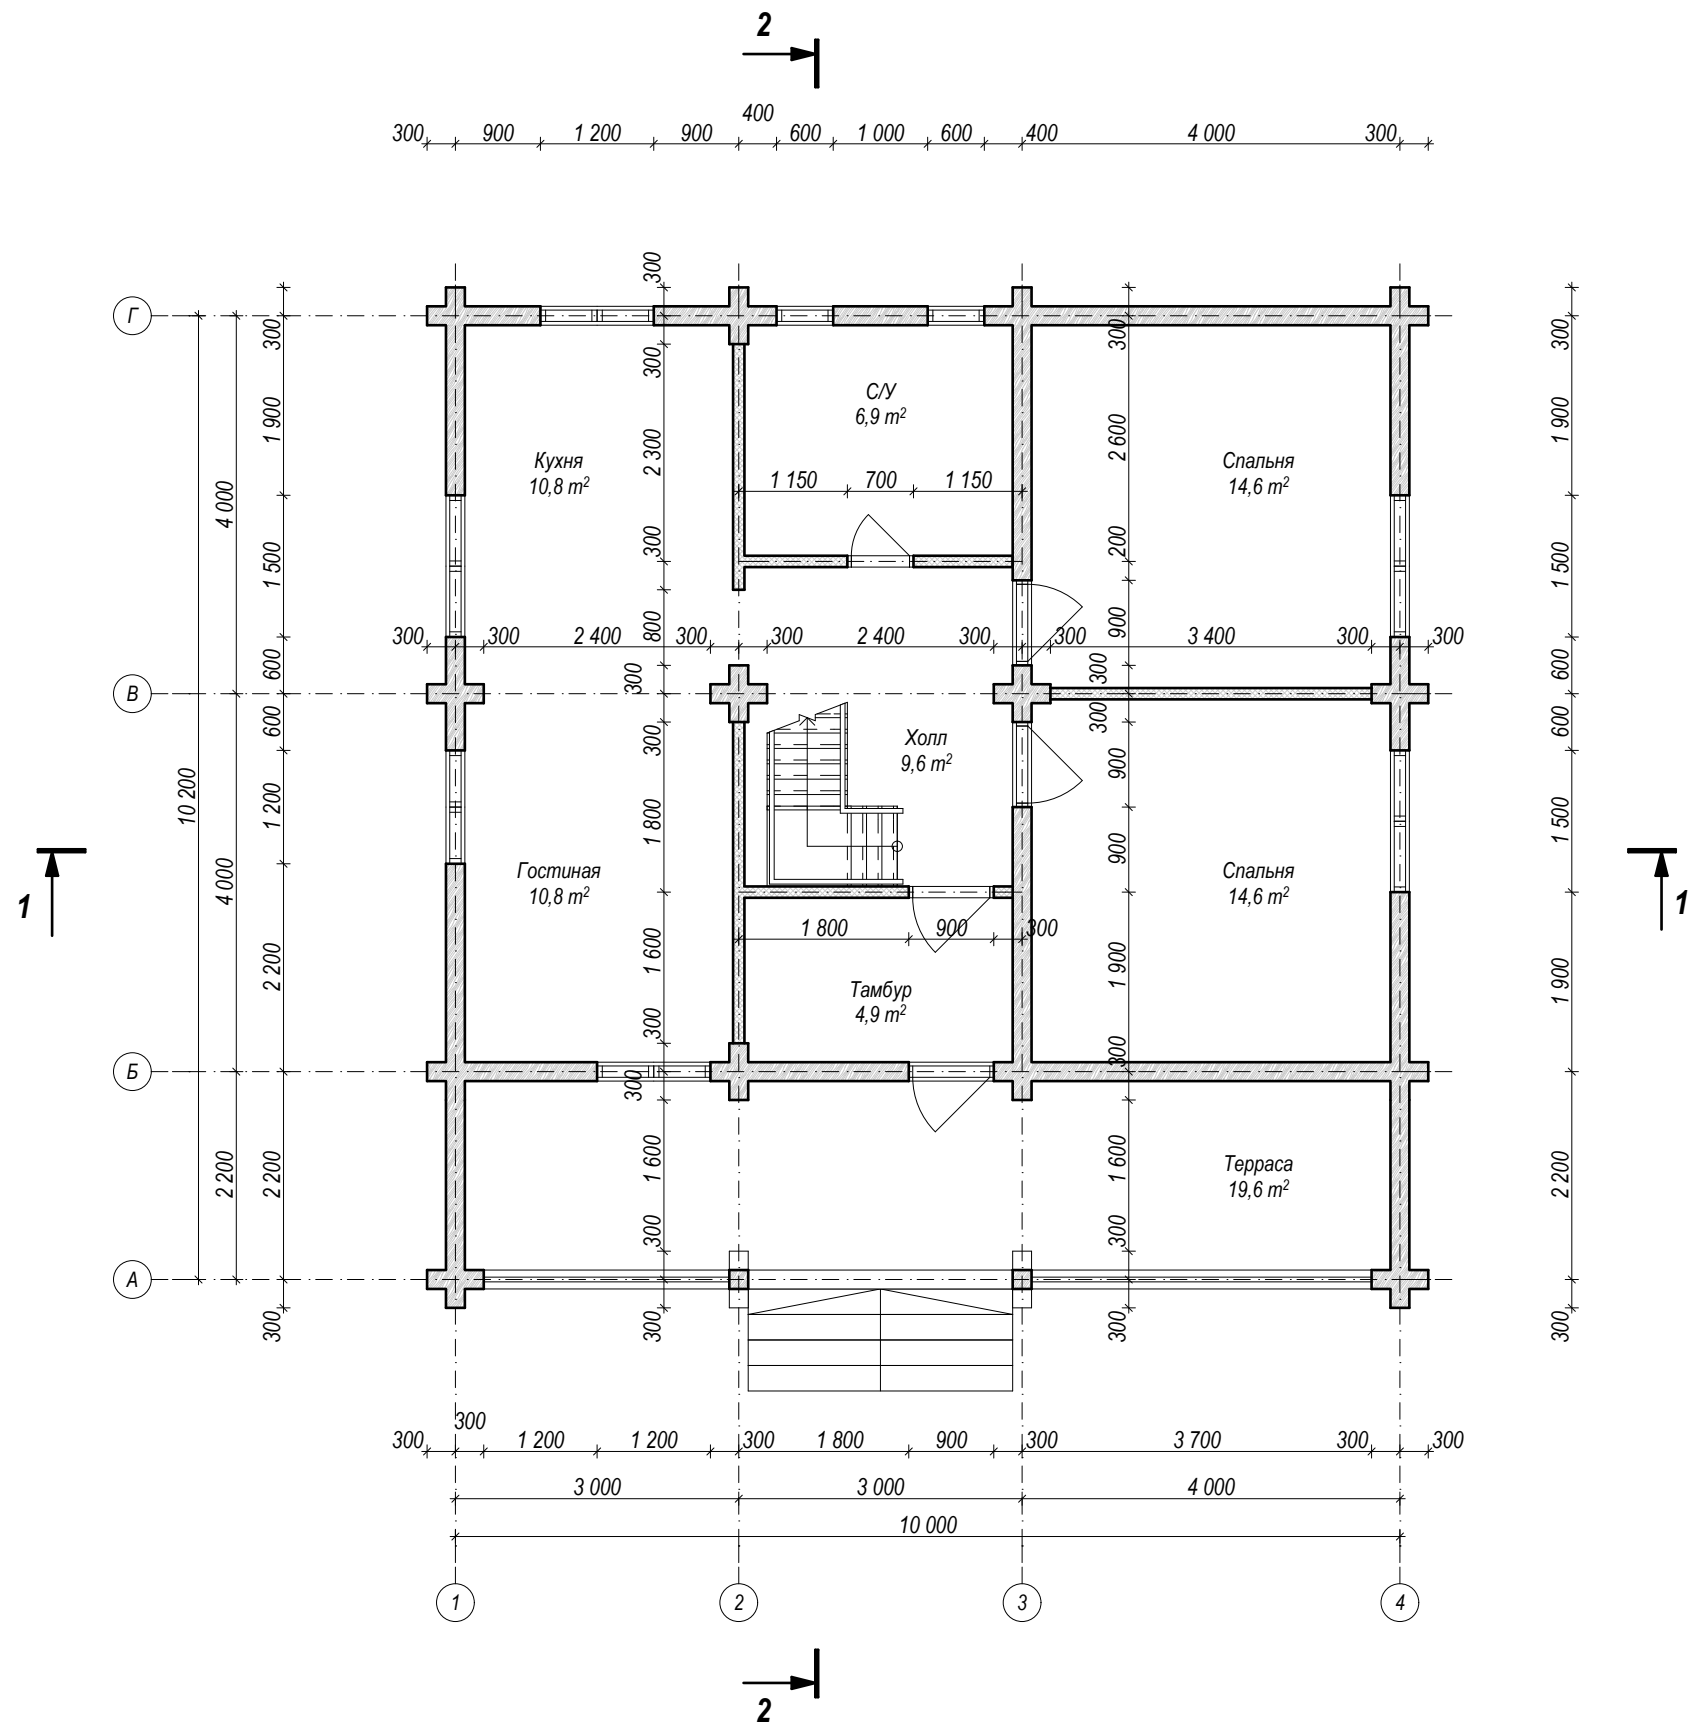

- стена из бруса
- каркасная стена

Изм.	Кол. уч.	Лист	№ док.	Подпись	Дата


План первого этажа

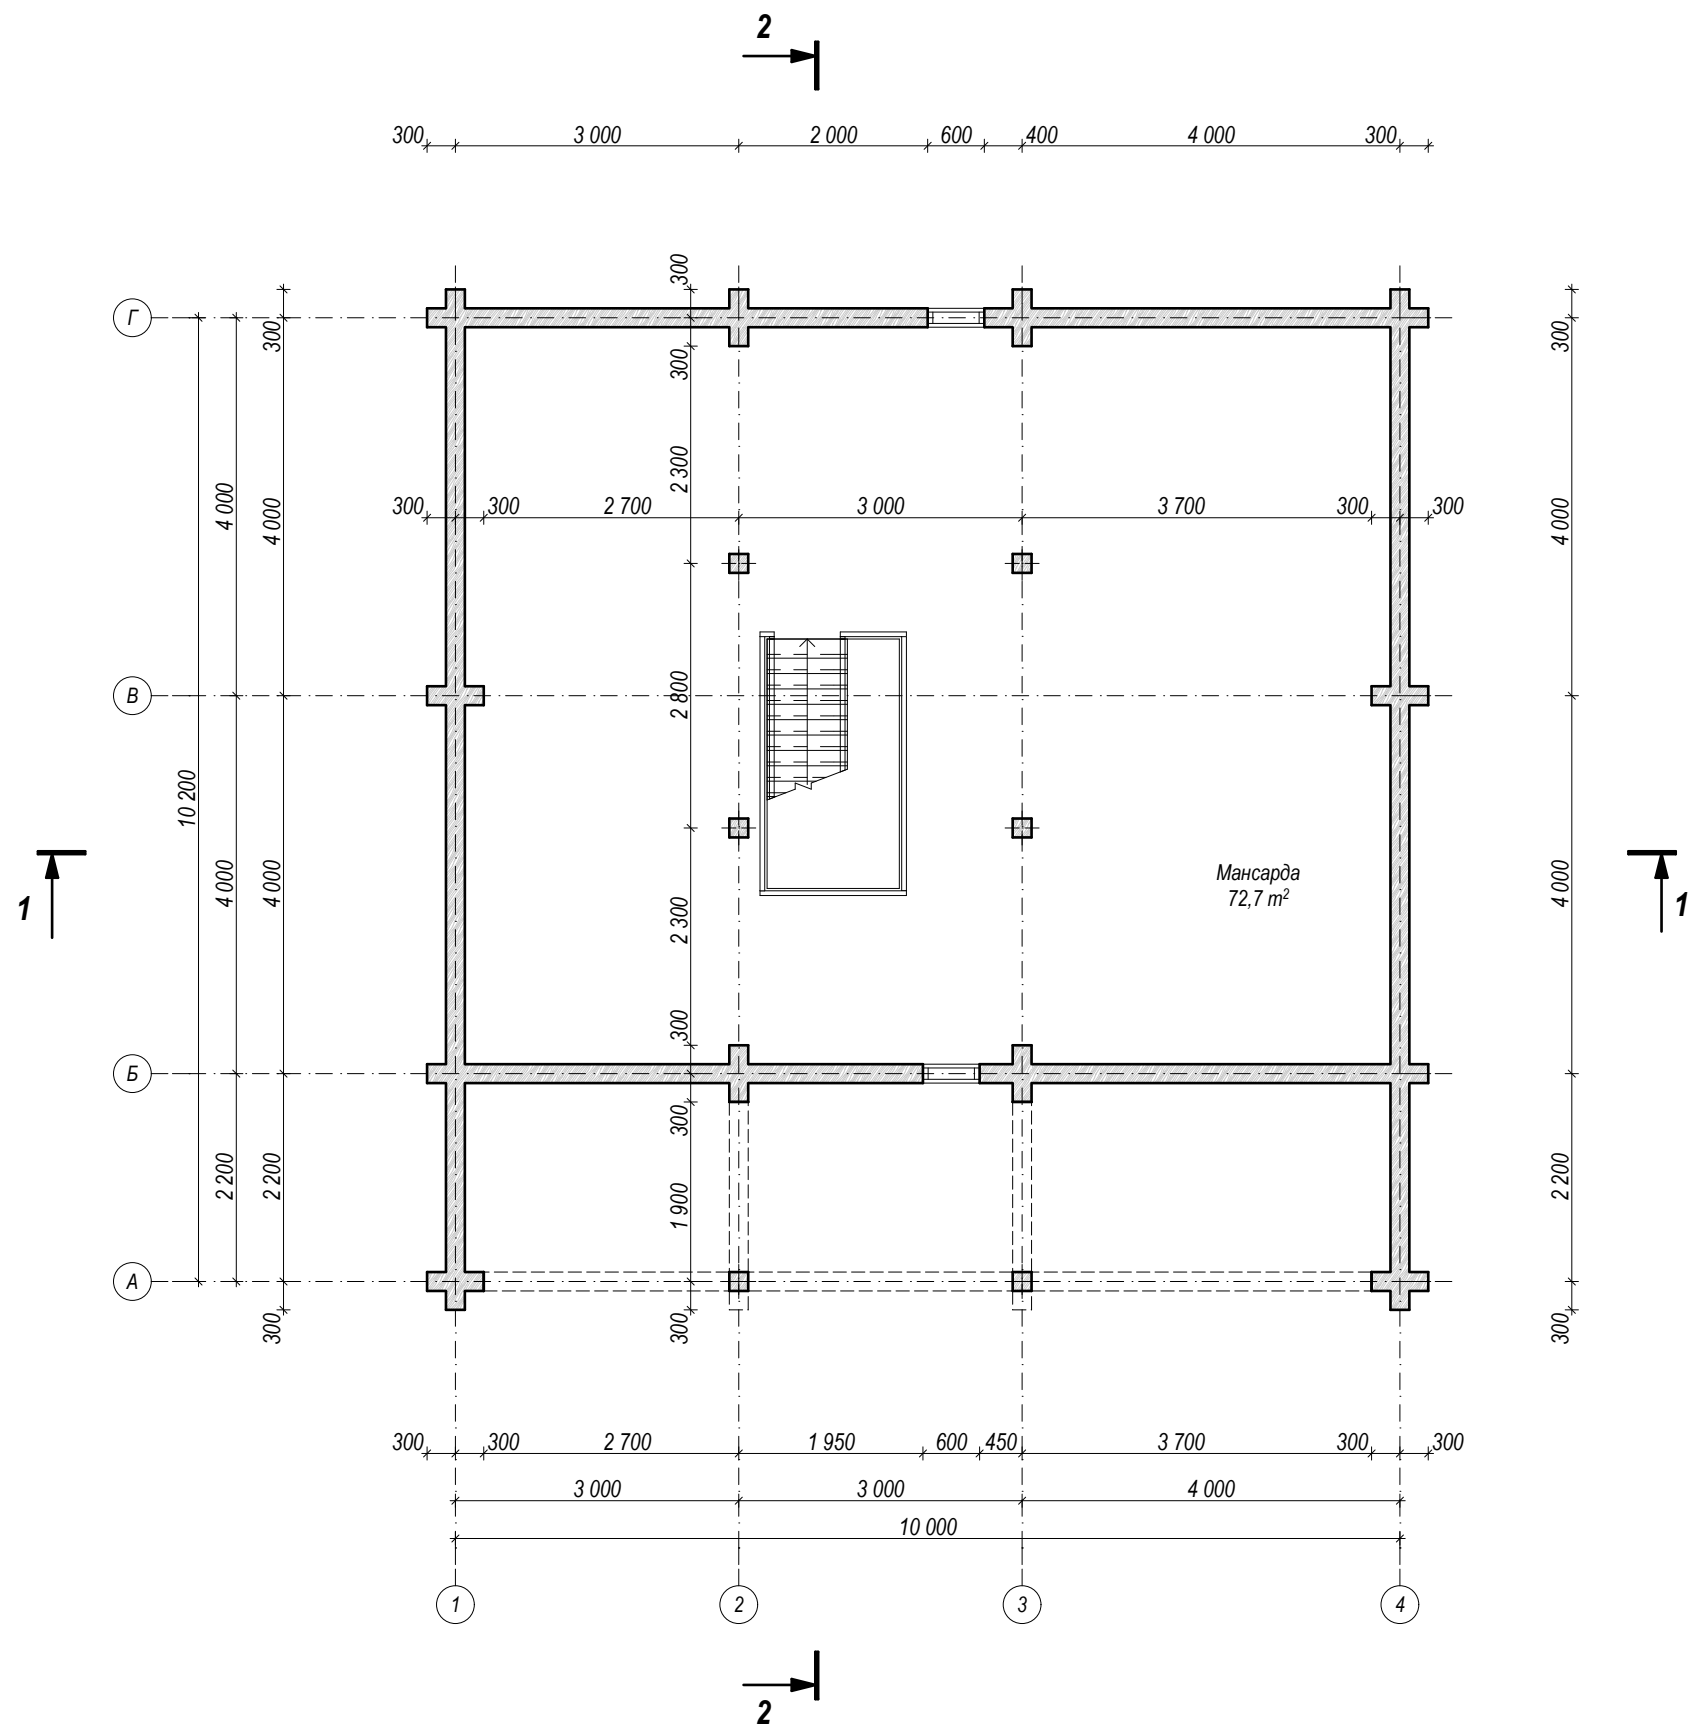

- стена из бруса
- каркасная стена


Изм.	Кол. уч.	Лист	№ док.	Подпись	Дата


План мансардного этажа

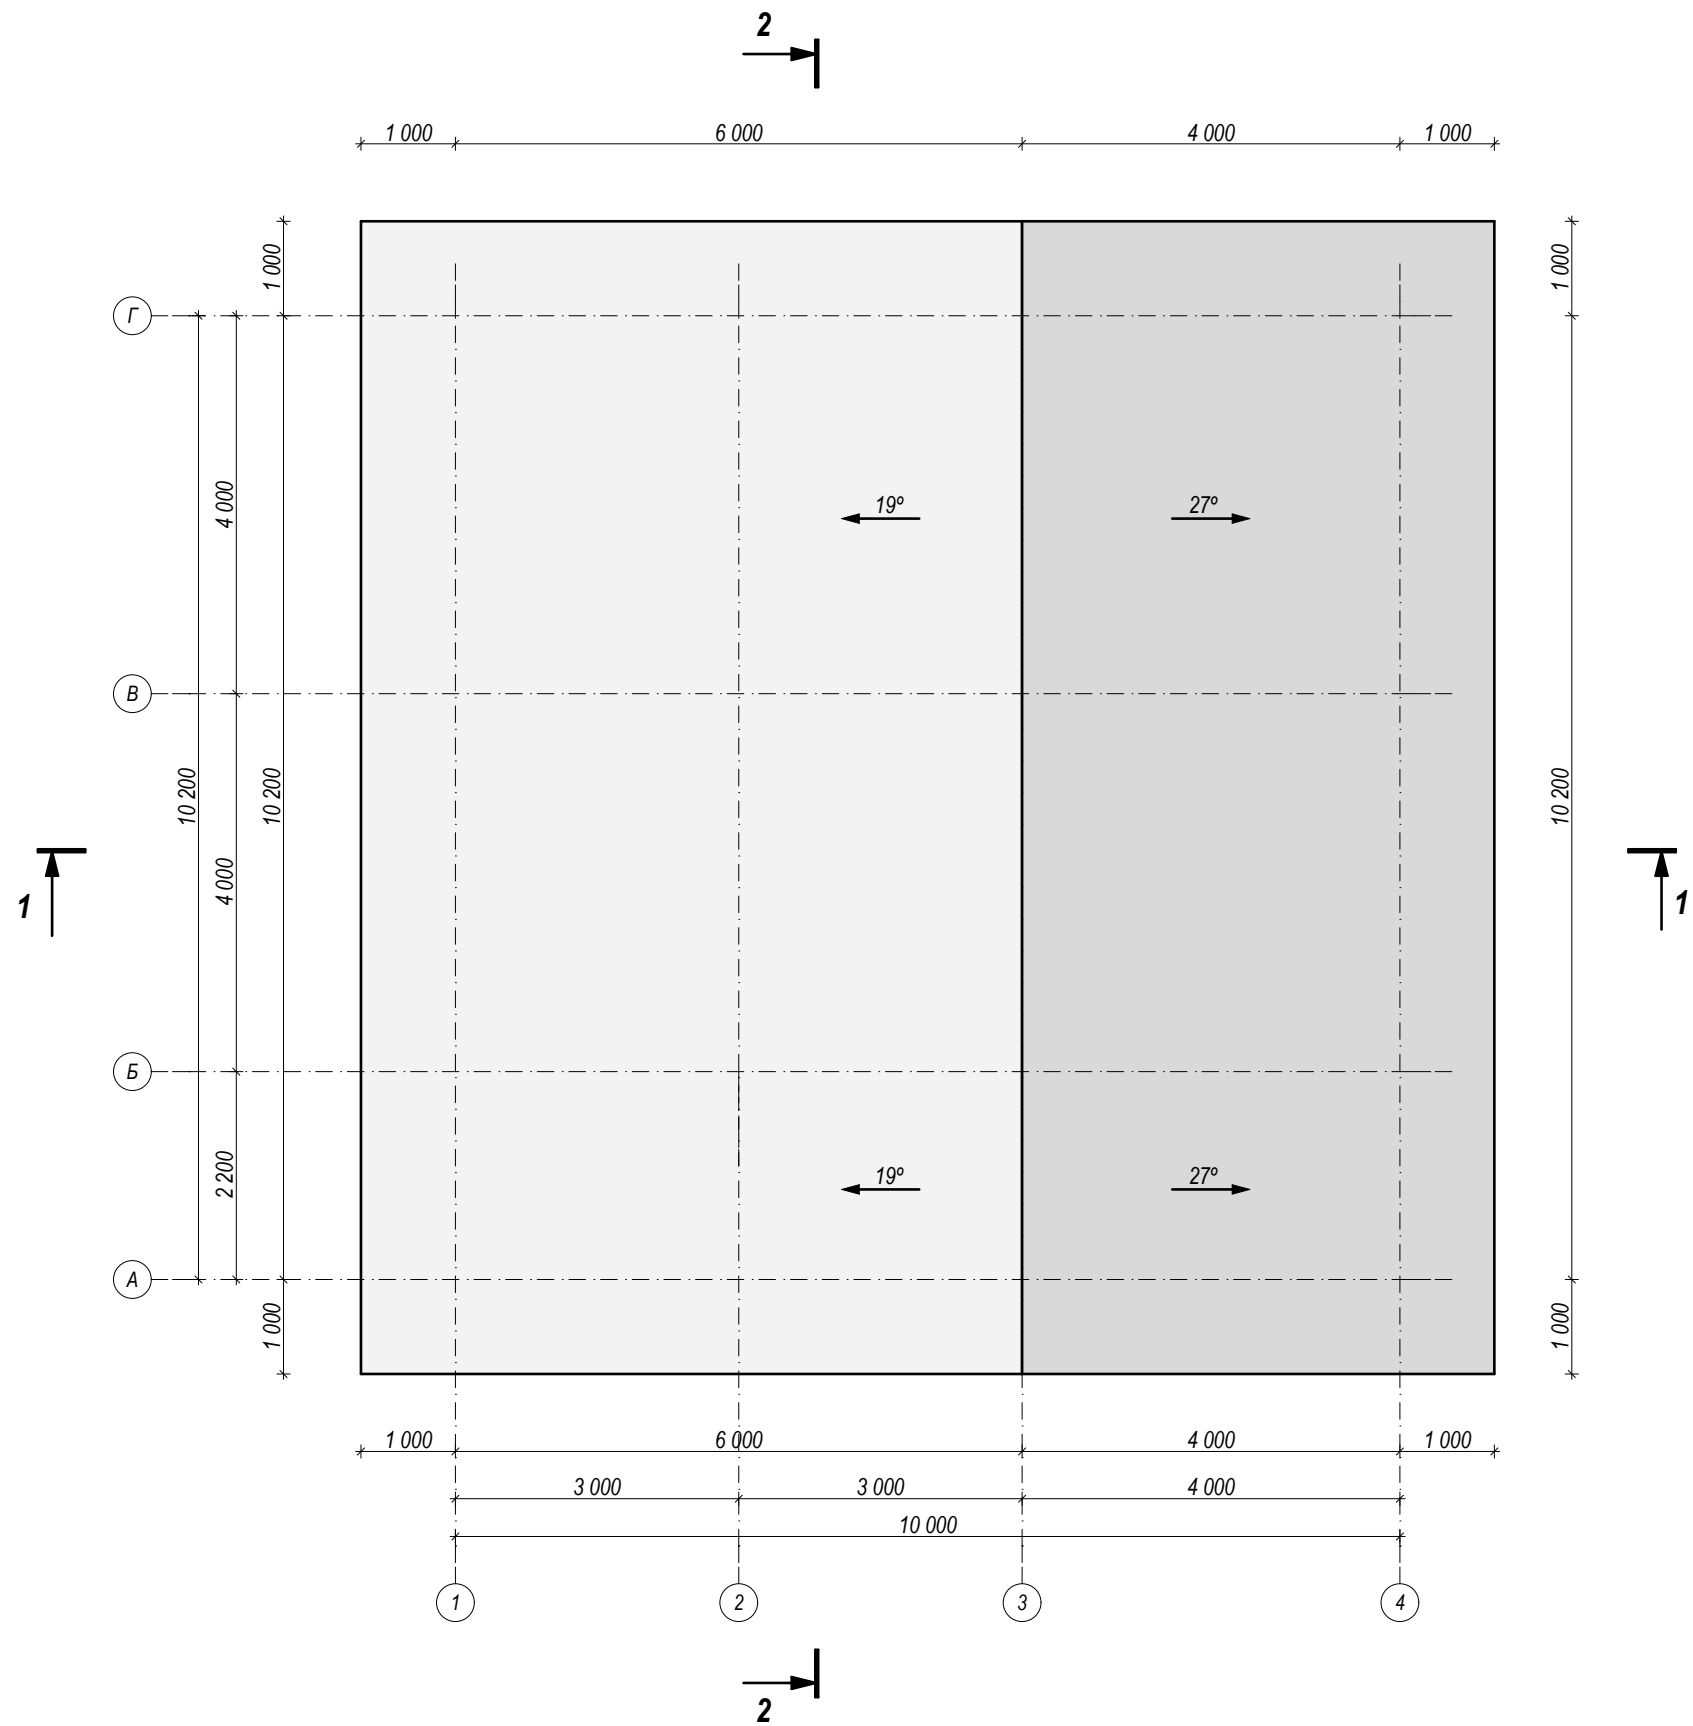






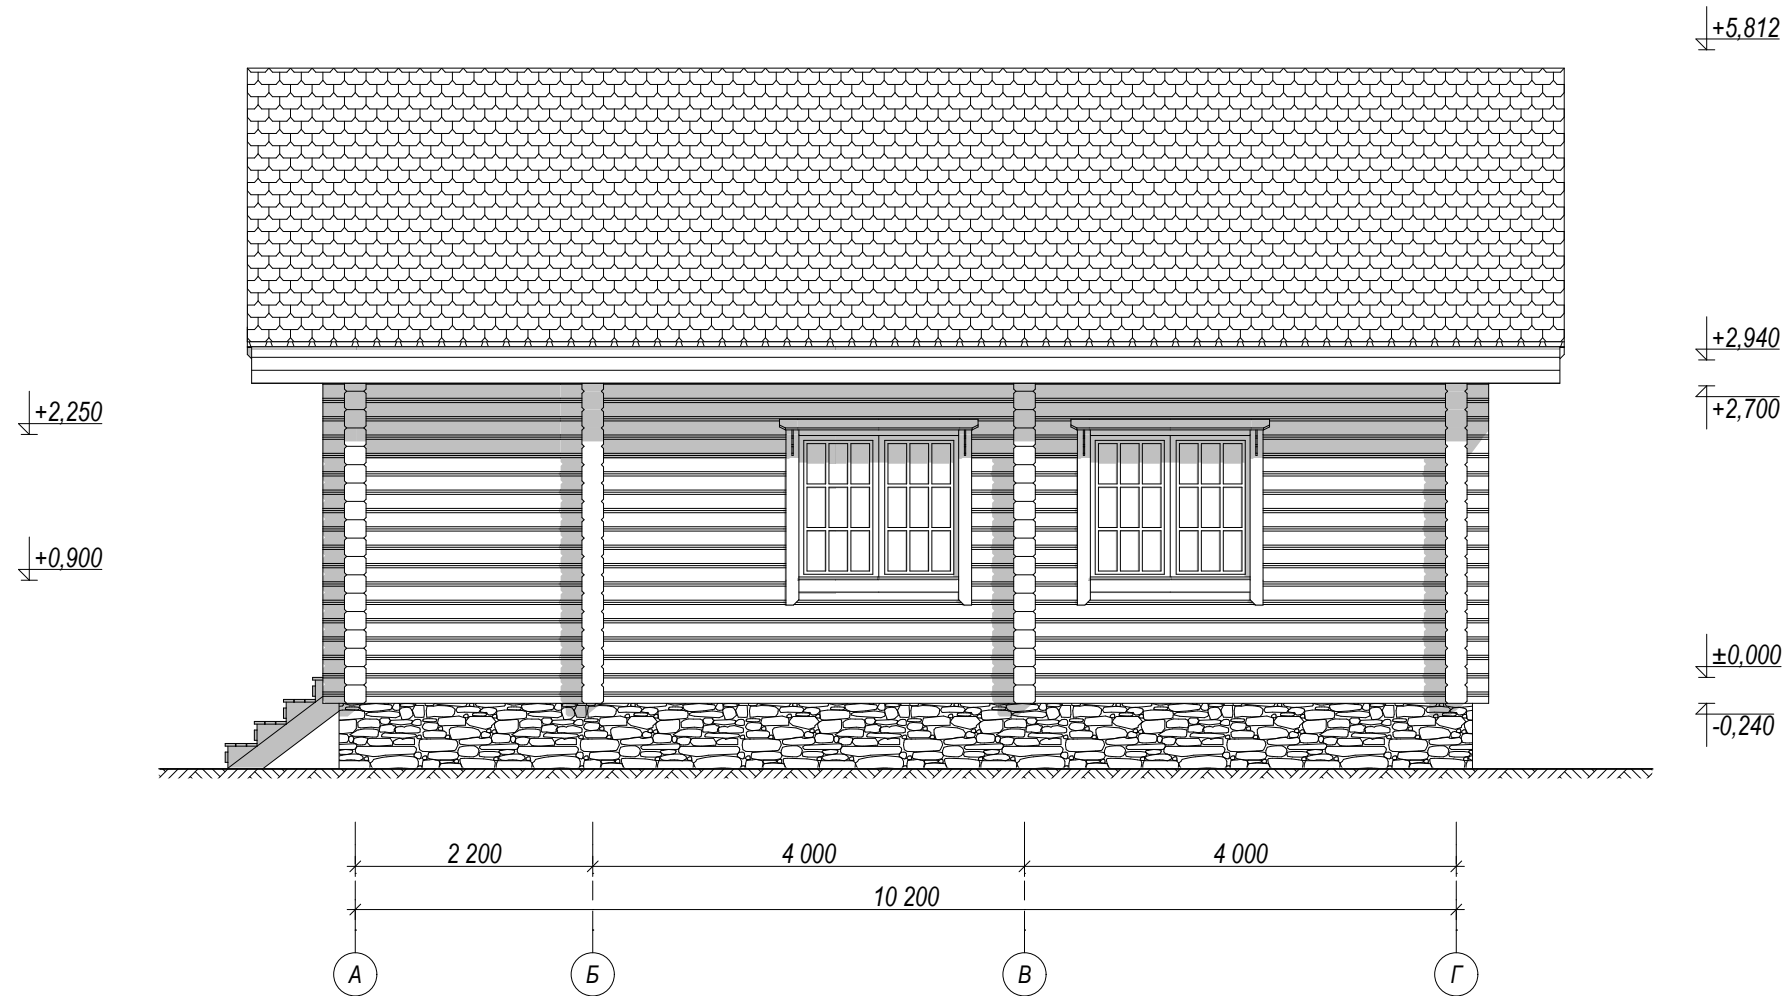

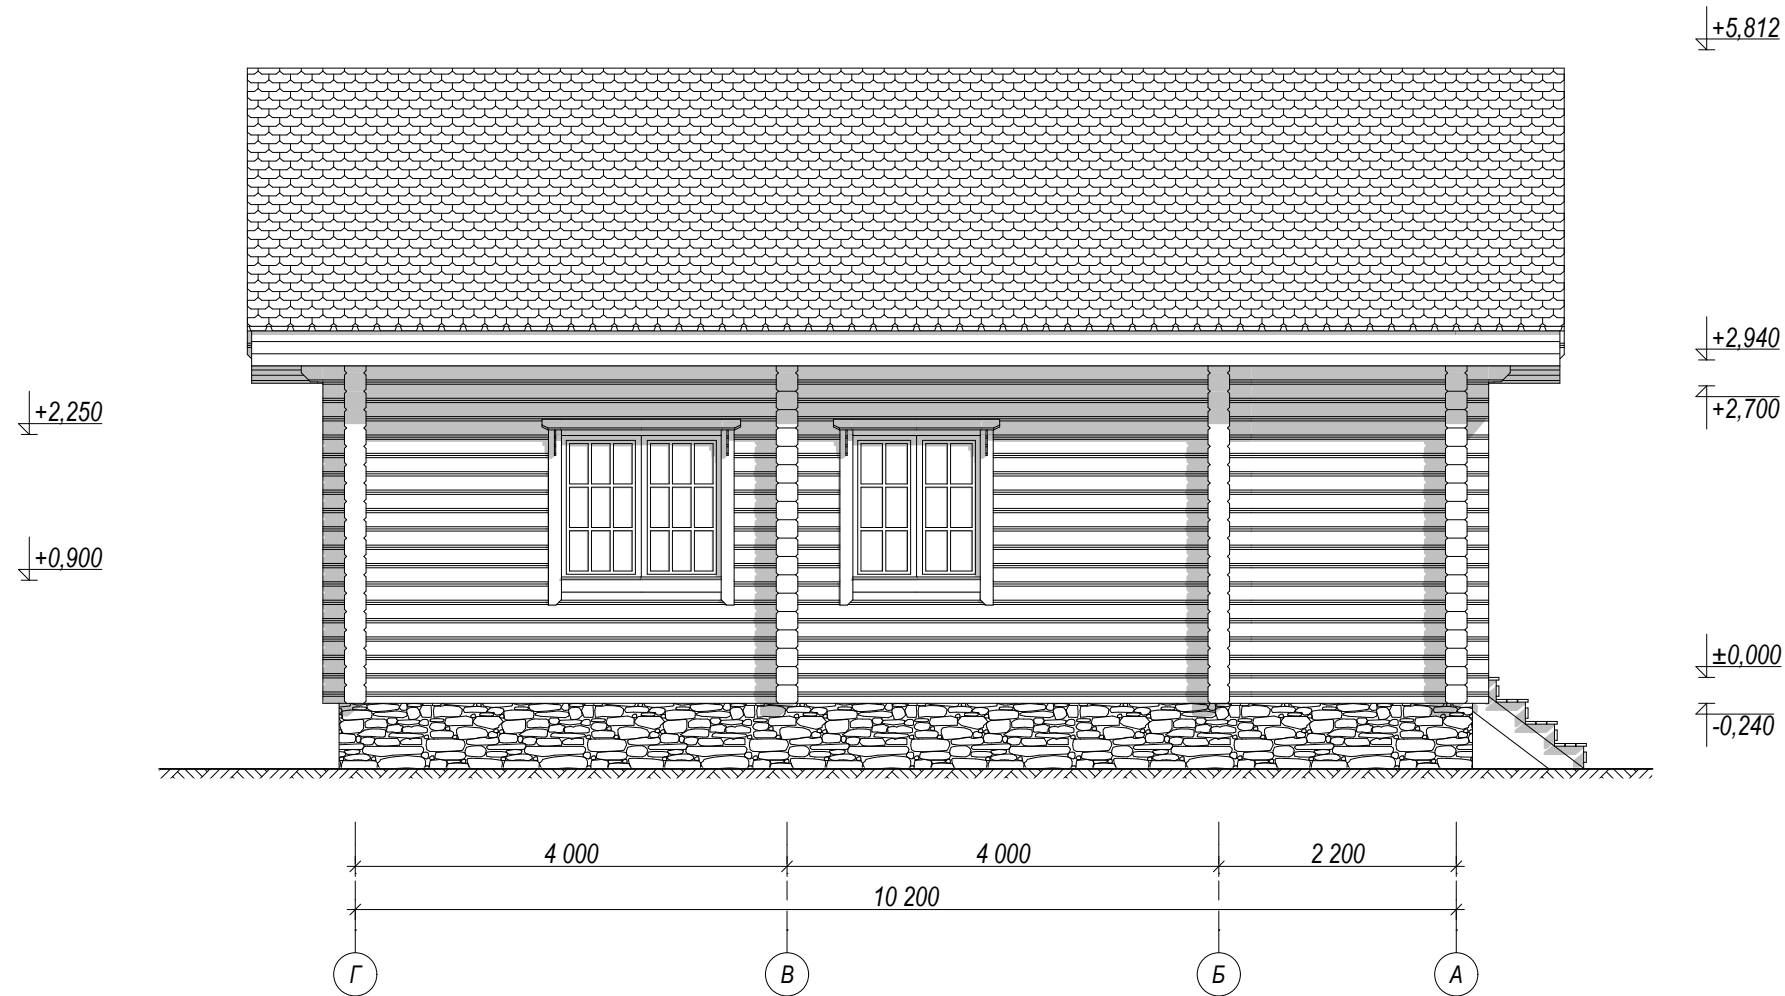


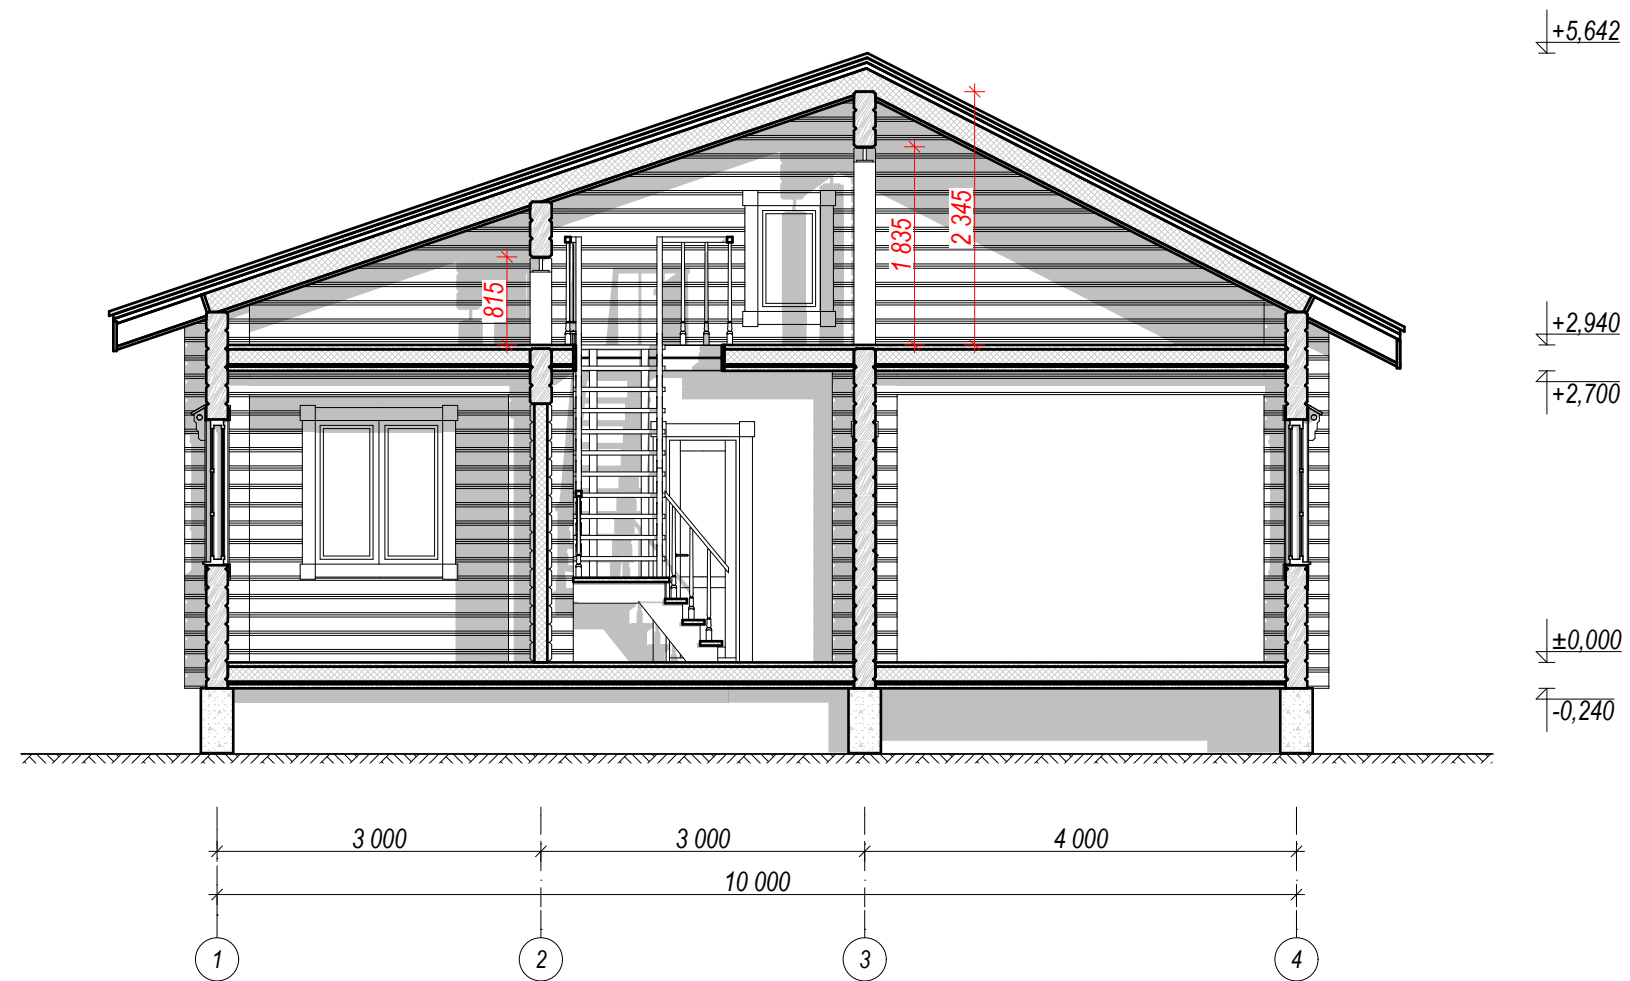

Изм.	Кол. уч.	Лист	№ док.	Подпись	Дата

Разрез 1 - 1

Лист

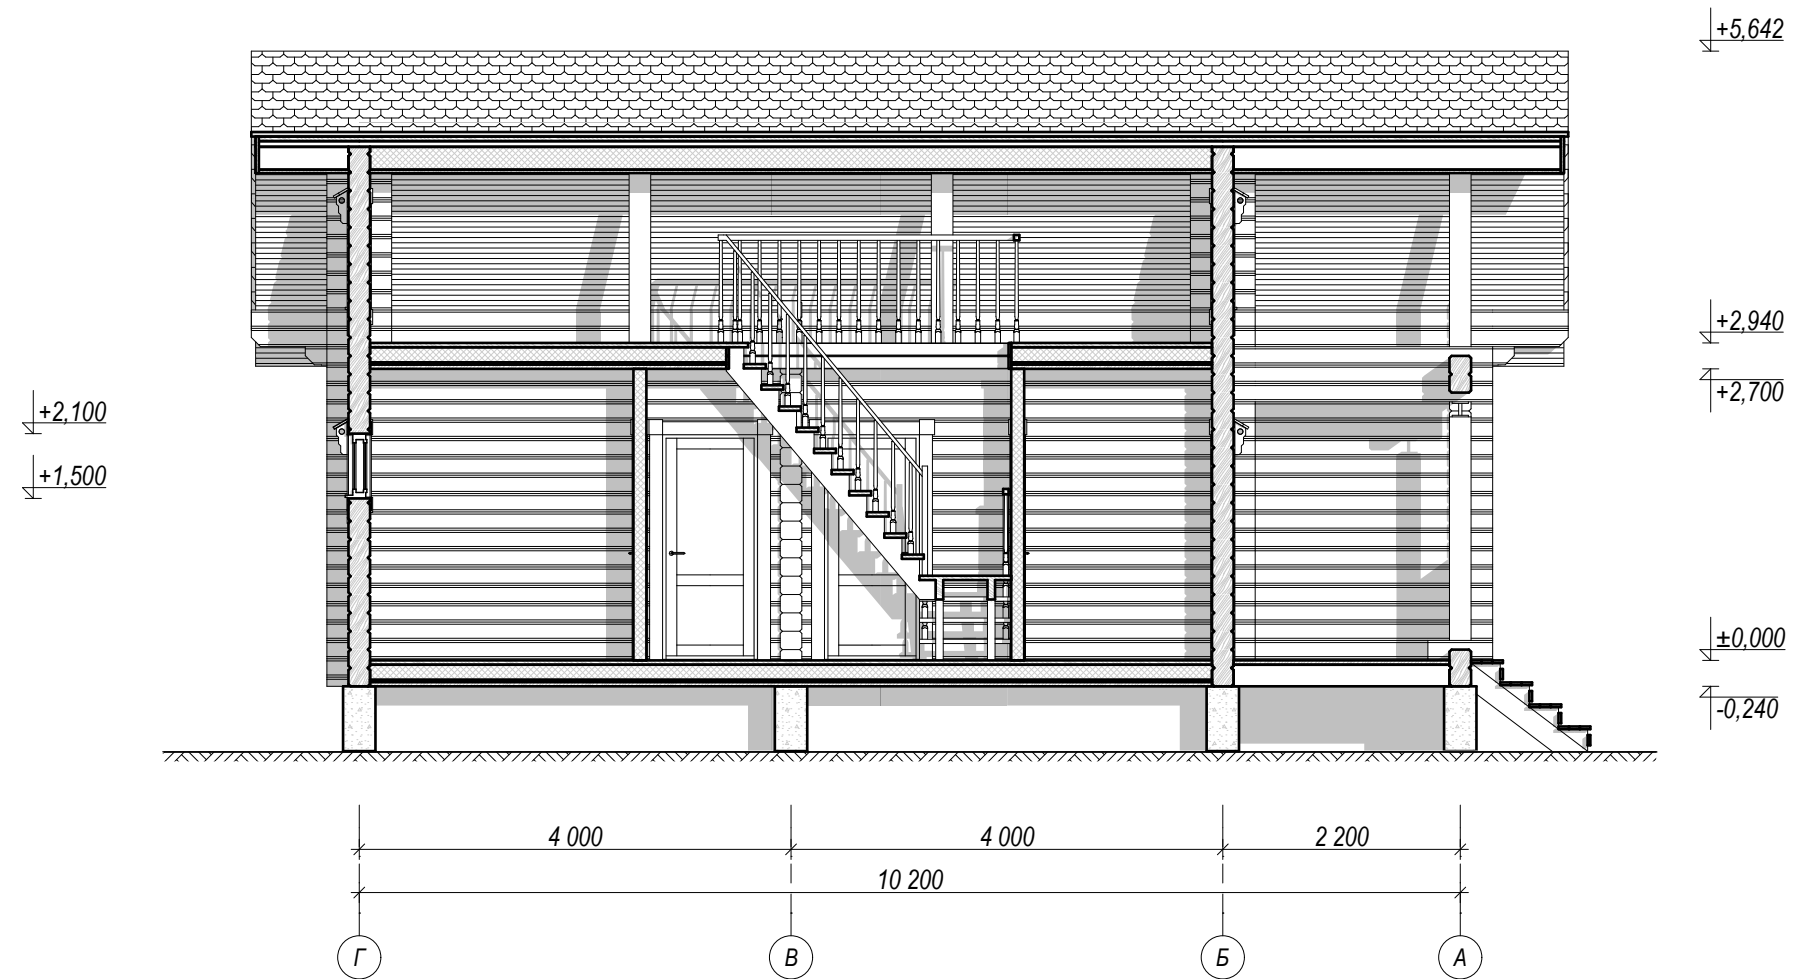

Изм.	Кол. уч.	Лист	№ док.	Подпись	Дата

Разрез 2 - 2