


2226900  
472150

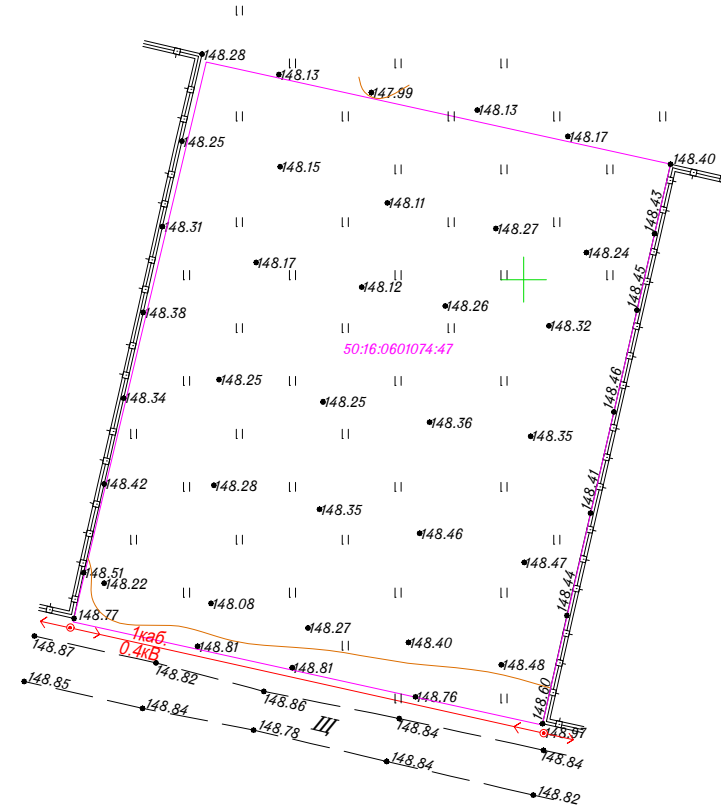

**ЗАПРЕЩАЕТСЯ!**  
Производство земляных работ без согласования топографической съемки с владельцами инженерных коммуникаций.

2227000  
472100

**Условные обозначения:**

- водопровод
- кабель связи
- канализация
- ливневая канализация
- электрокабель
- теплотрасса
- газопровод
- граница земельного участка по данным ГКН
- граница земельного участка с кадастровым номером 50:16:0601074:47

Система координат – МСК-50

Система высот – Балтийская 1977г.

|           |               |         |       | Топографический план  |        |      |        |
|-----------|---------------|---------|-------|---|--------|------|--------|
|           |               |         |       | ООО "Топограф"  |        |      |        |
|           |               |         |       | 140105, г.Раменское, ул.Чугунова, д.15/5, пом.1; Тел. 8 (985) 192-96-72<br>Ассоциация СРО "МежРегионИзыскания" № СРО-И-035-26102012 |        |      |        |
| ДОЛЖНОСТЬ | ФИО           | ПОДПИСЬ | ДАТА  | Московская область, Ногинский район,<br>фермерское хозяйство "Труд"   | СТАДИЯ | ЛИСТ | ЛИСТОВ |
| Директор  | Темников Д.Ю. |         | 04.20 |   |        | 1    | 1      |
| Исполнл   | Темников А.Ю. |         | 04.20 |   |        |      |        |
|           |               |         |       | Топографический план<br>М-б 1:500<br>сечение рельефа 0,5м   |        |      |        |
|           |               |         |       | ООО "Топограф"<br>апрель 2020 г.  |        |      |        |