



Армирование по разрезу 1-1

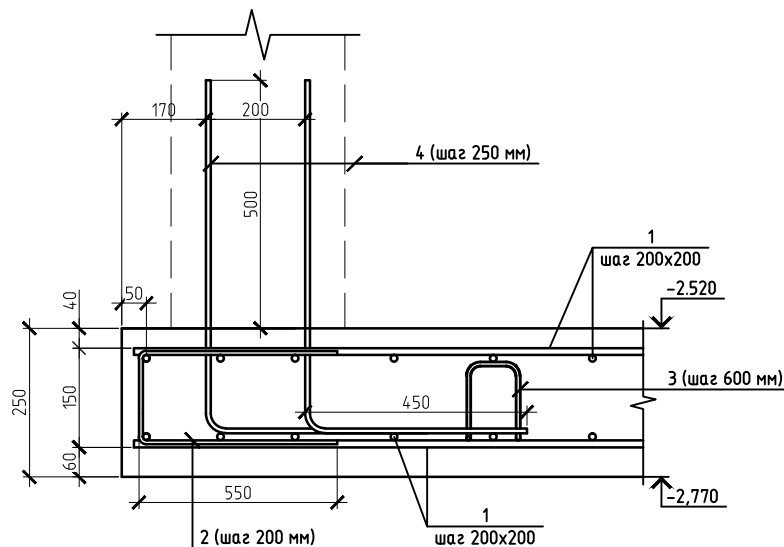

Армирование по разрезу 2-2

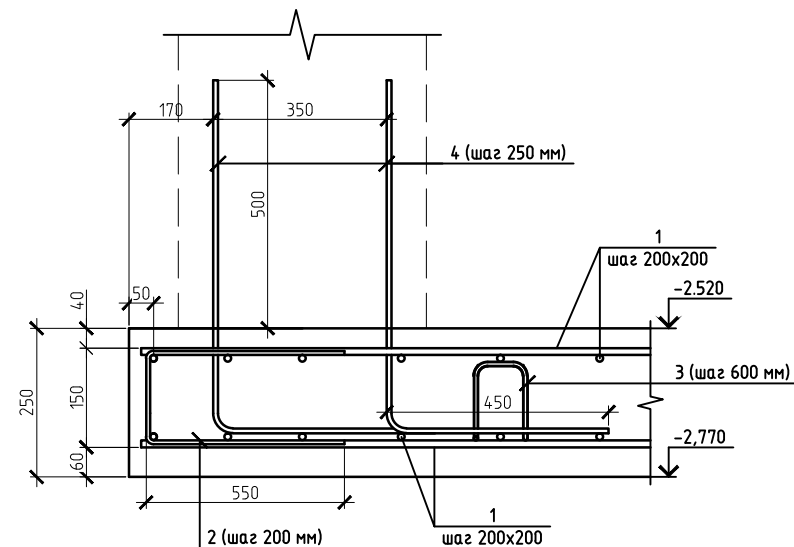

Указания по армированию монолитной плиты МП:

1. Устройство монолитной фундаментной плиты выполнять с установки опалубки, последующей укладкой в нее арматурной сетки и каркасов. Сетки и каркасы изготавливать при помощи вязальной проволоки. Для устройства защитного слоя бетона использовать фиксаторы. Минимальный защитный слой арматуры 50 мм. Шаг фиксаторов 600 мм в шахматном порядке;

2. Укладку бетонной смеси производить послойно, с уплотнением глубинным вибратором;

3. Арматурные стержни соединять по длине в нахлест, величина нахлеста не менее 500 мм. Стыки арматуры пускать в разбежку;

4. Расход арматуры дан без учета перехлестов и отходов от резки арматуры.

Спецификация элементов монолитного фундамента МП-1

Поз.	Обозначение	Наименование	Кол.	Масса, ед., кг	
1	ГОСТ 5781-82	Ø12A III ,м.п. (верхняя сетка)	550.0	0.888	488.4
		Ø12A III ,м.п. (нижняя сетка)	550.0	0.888	488.4
2		Ø8A III ,м.п. (П-образный стержень)	260.0	0.395	102.7
3		Ø8A III ,м.п. (фиксатор)	110.0	0.395	43.45
4		Ø12A III ,м.п. (Г-образный)	330.0	0.888	293.04
		Материалы			
5	ГОСТ 7473-94	Бетон В20 (W4, F150), м3 (плита)	13.75		

28.01-20 КР

Индивидуальный жилой дом по адресу:

Изм.	Кол. уч.	Лист	№ док.	Подп.	Дата	Заказчик:	Стадия	Лист	Листов
							Р	3	
Разраб.						Армирование МП-1			

Копировал

А3