

Ж

Е


Д

Г

В

Б

А

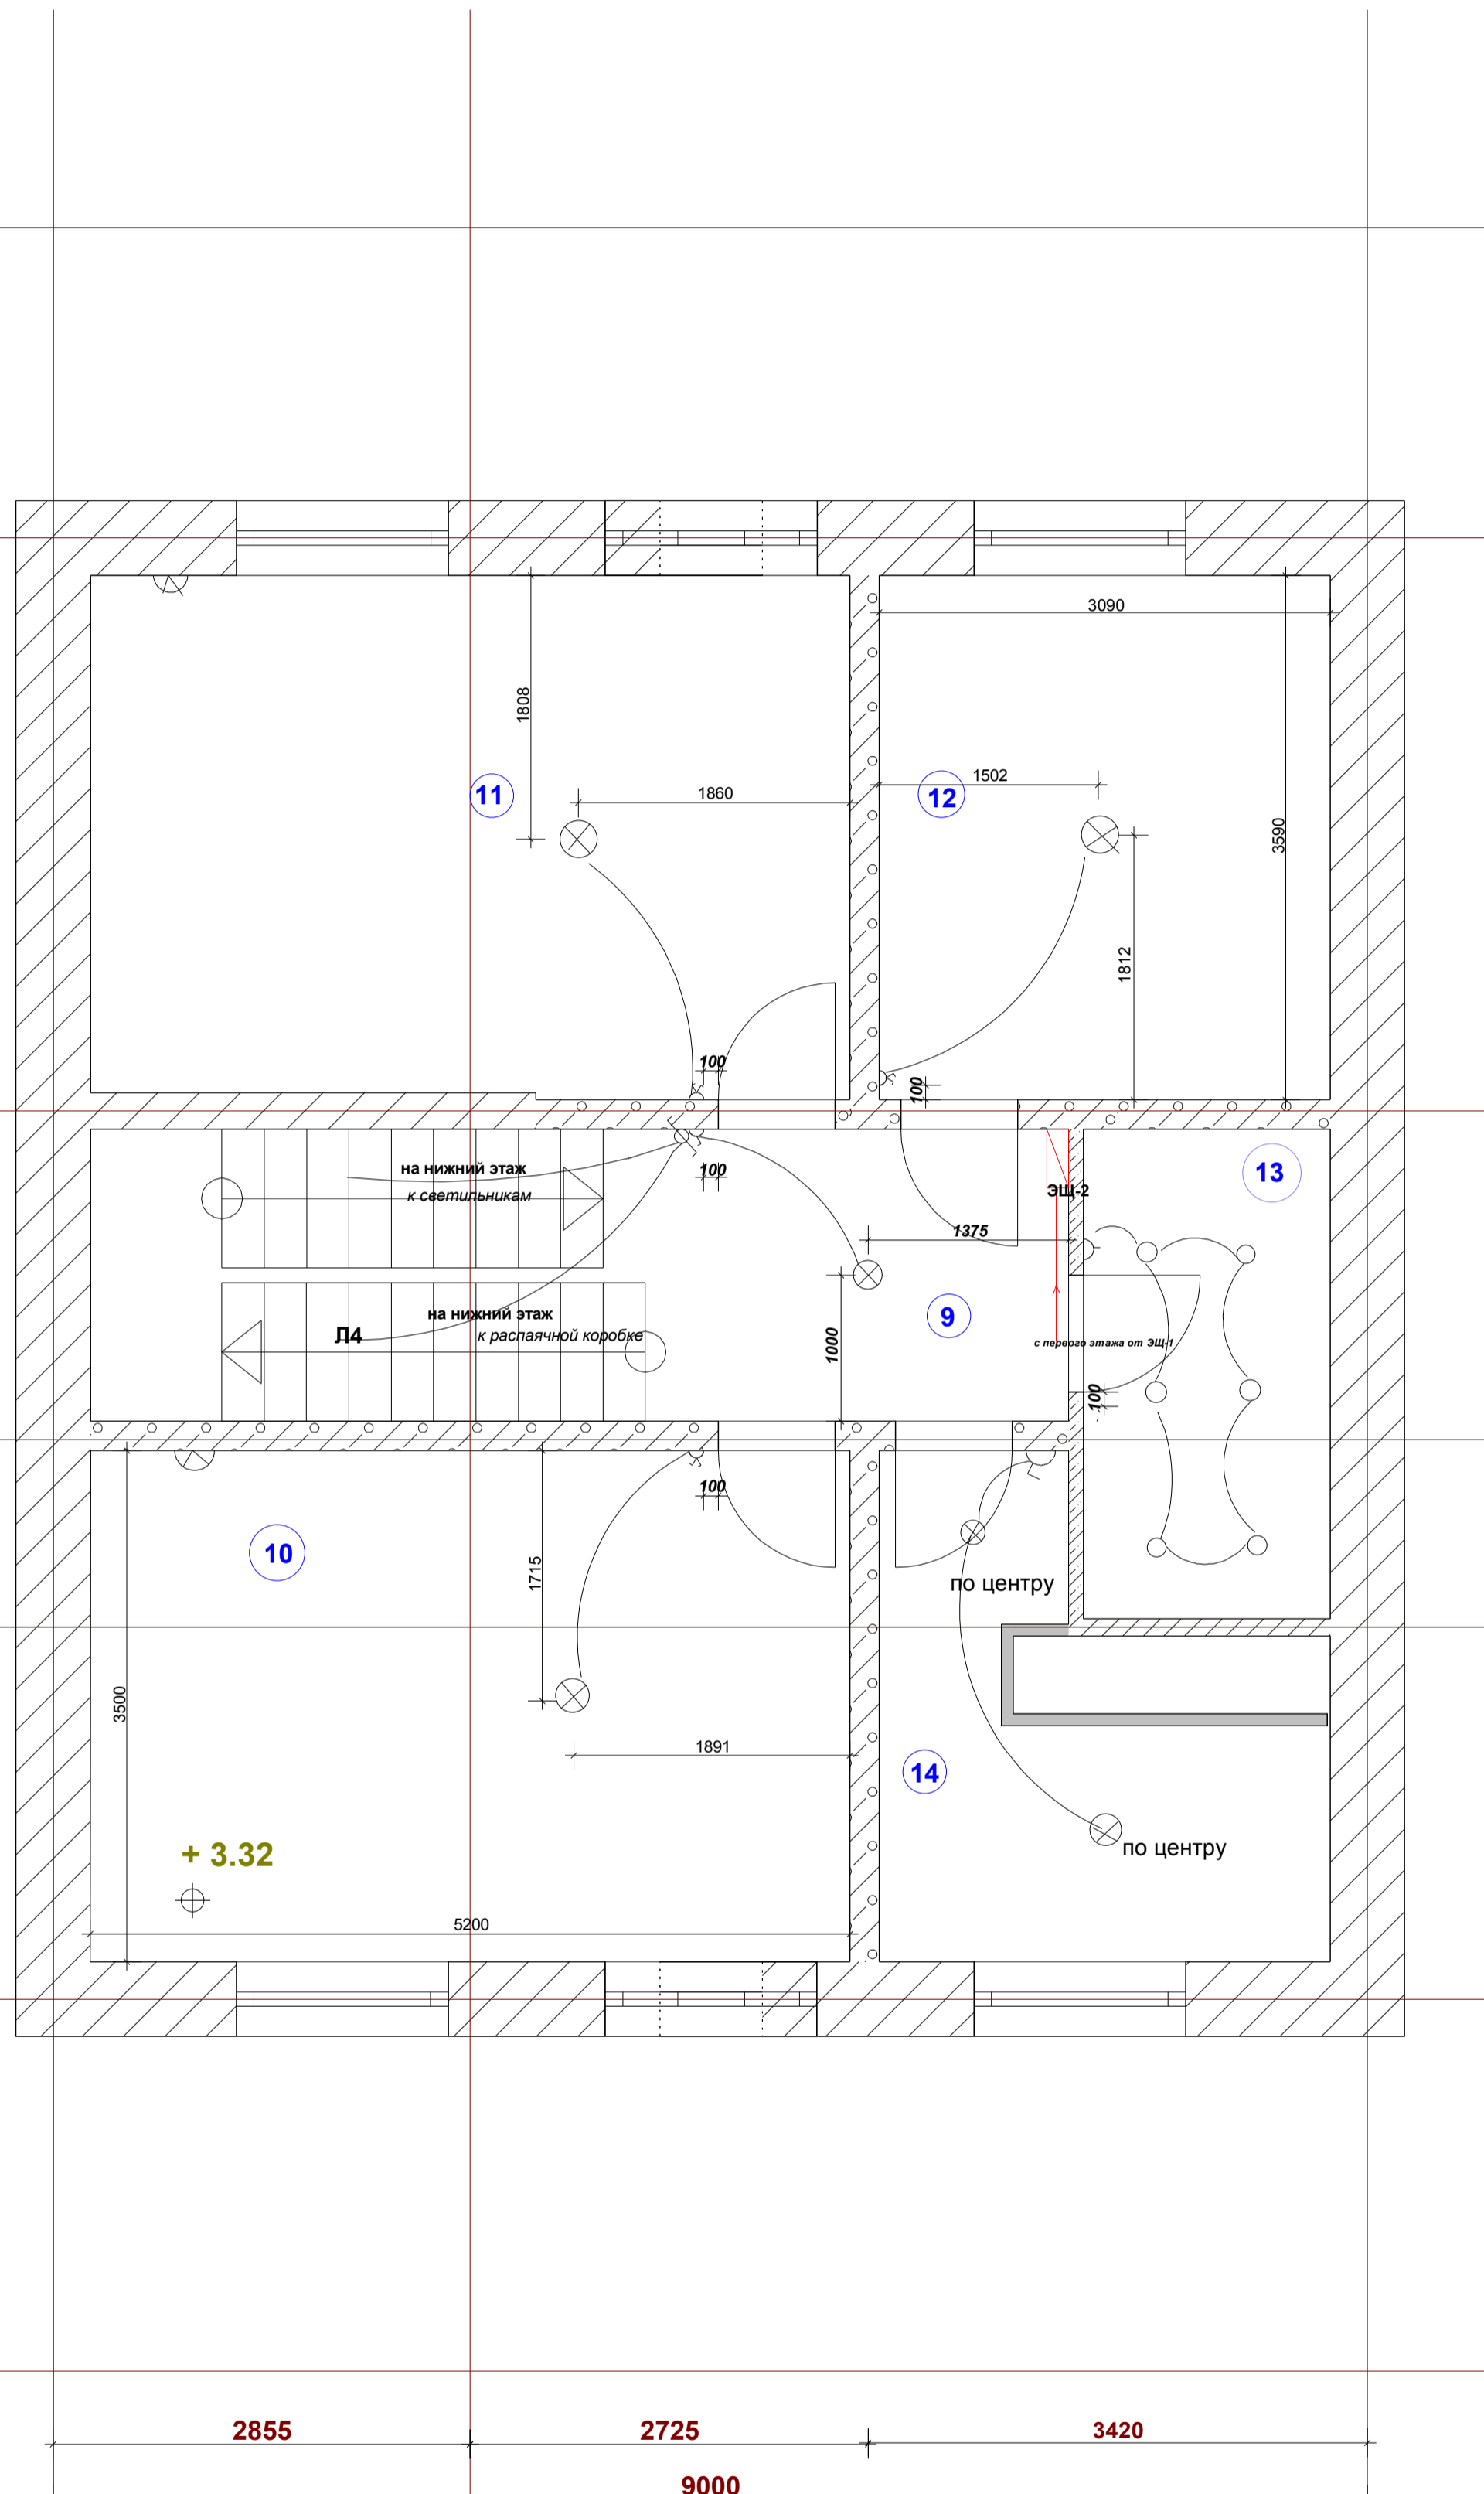

Согласовано


Условные обозначения:

- вентилятор каналный
- электрический щит
- одноклавишный выключатель
- двухклавишный выключатель
- проходной выключатель
- распаячная коробка
- точечный встраиваемый потолочный светильник
- настенно-потолочный светильник
- потолочная люстра
- настенный светильник

Взам. инв. №

Подпись и дата

Инв. № подл.

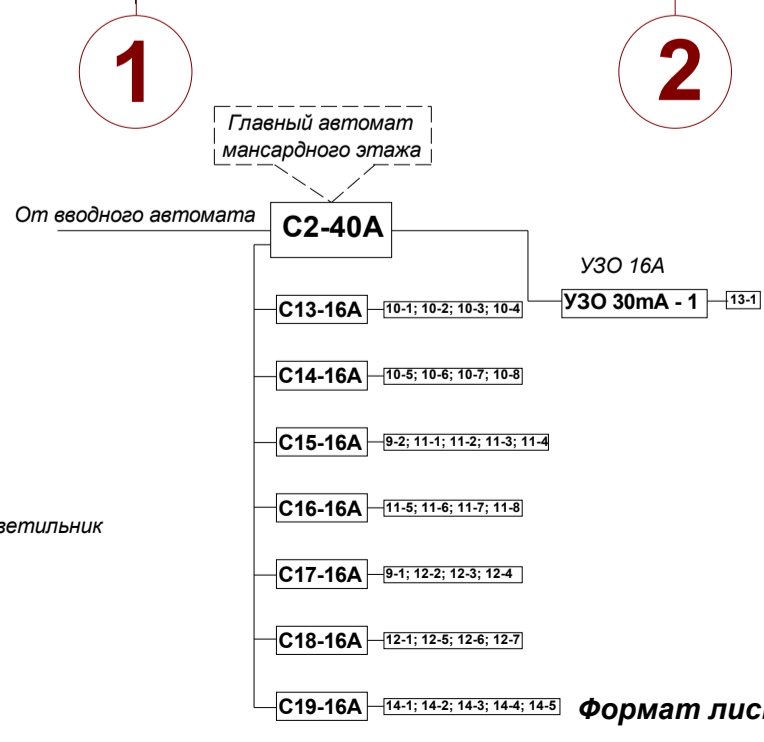

Заказчик :

Индивидуальный жилой дом  
Московская обл., Балашихинский р-он,  
КП "Купавна Лайф"

Изм. № док. Кол.уч. Лист Подпись Дата

ГИП

ЭО

Стадия Лист Листов  
Р 6

Формат листа А 2 М 1:40

План расположения выключателей  
и светильников на мансардном этаже