

Ж

Е


Д

Г

В


Б

А

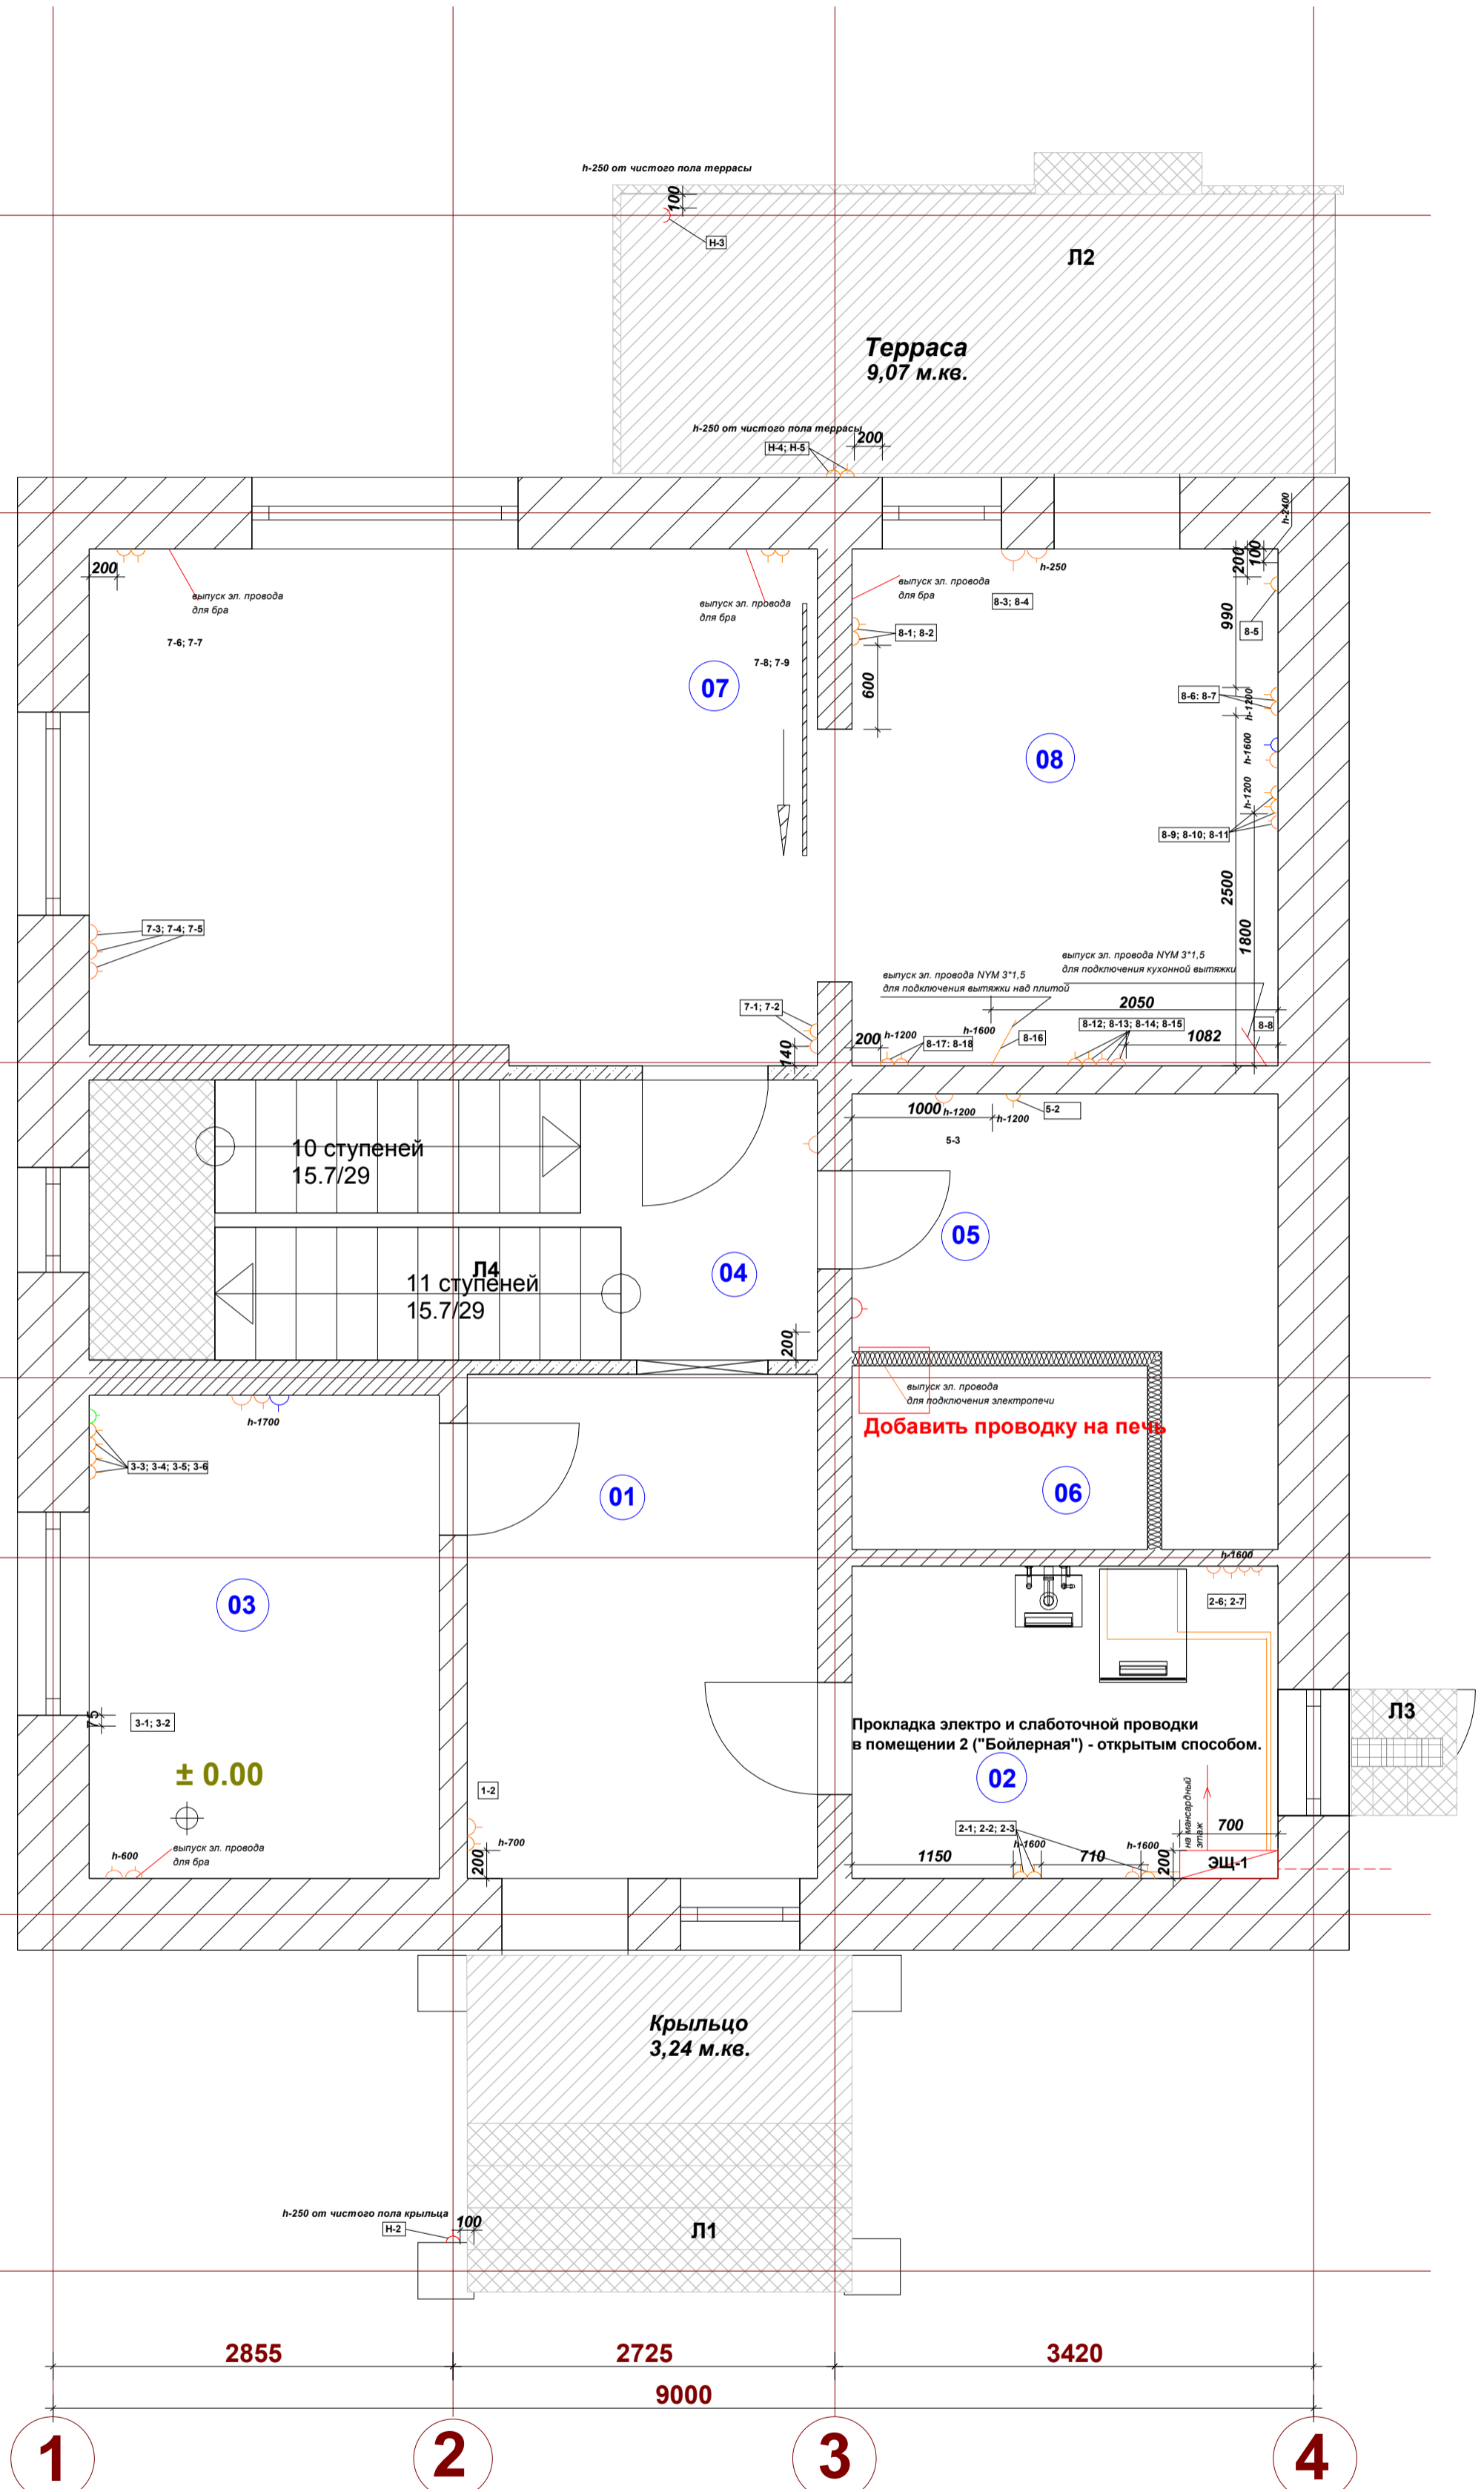

**Условные обозначения:**

- электророзетка
- компьютерная розетка
- телевизионная розетка
- $h=2400$  - высота от чистого пола до розетки
- электрический щит
- электророзетка уличной установки

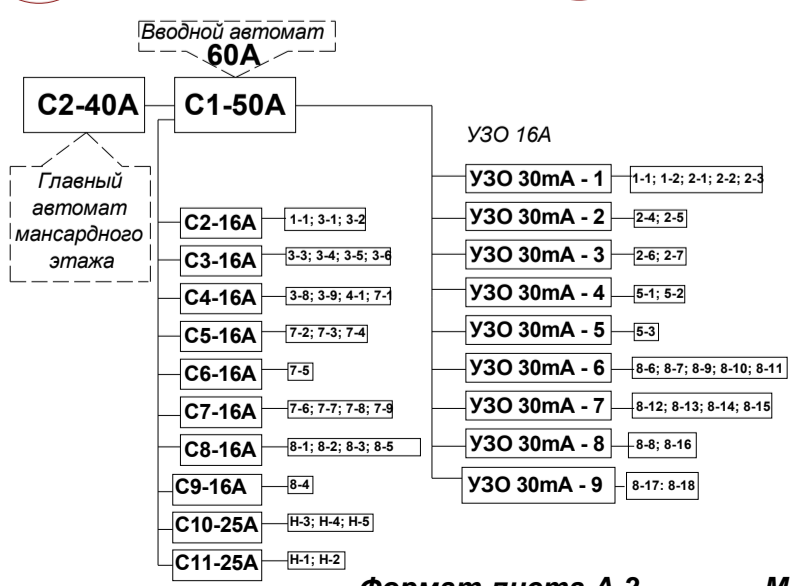

**Примечания:**

- Стандартная высота установки розеток - 250мм от чистого пола.
- Электророзетки во влажных помещениях - класс защиты IP55 с защитной крышкой
- Влажные помещения первого этажа - 02; 05; 06 и 08
- Электророзетки уличной установки - класс защиты IP67 с защитной крышкой

Изм. № док. Кол.уч. Лист Подпись Дата

ГИП

Индивидуальный жилой дом  
Московская обл., Балашихинский р-он,  
КП "Купавна Лайф"

ЭС

Стадия Лист Листов

Р 3