

Ж

Е


Д

Г

В

Б

А

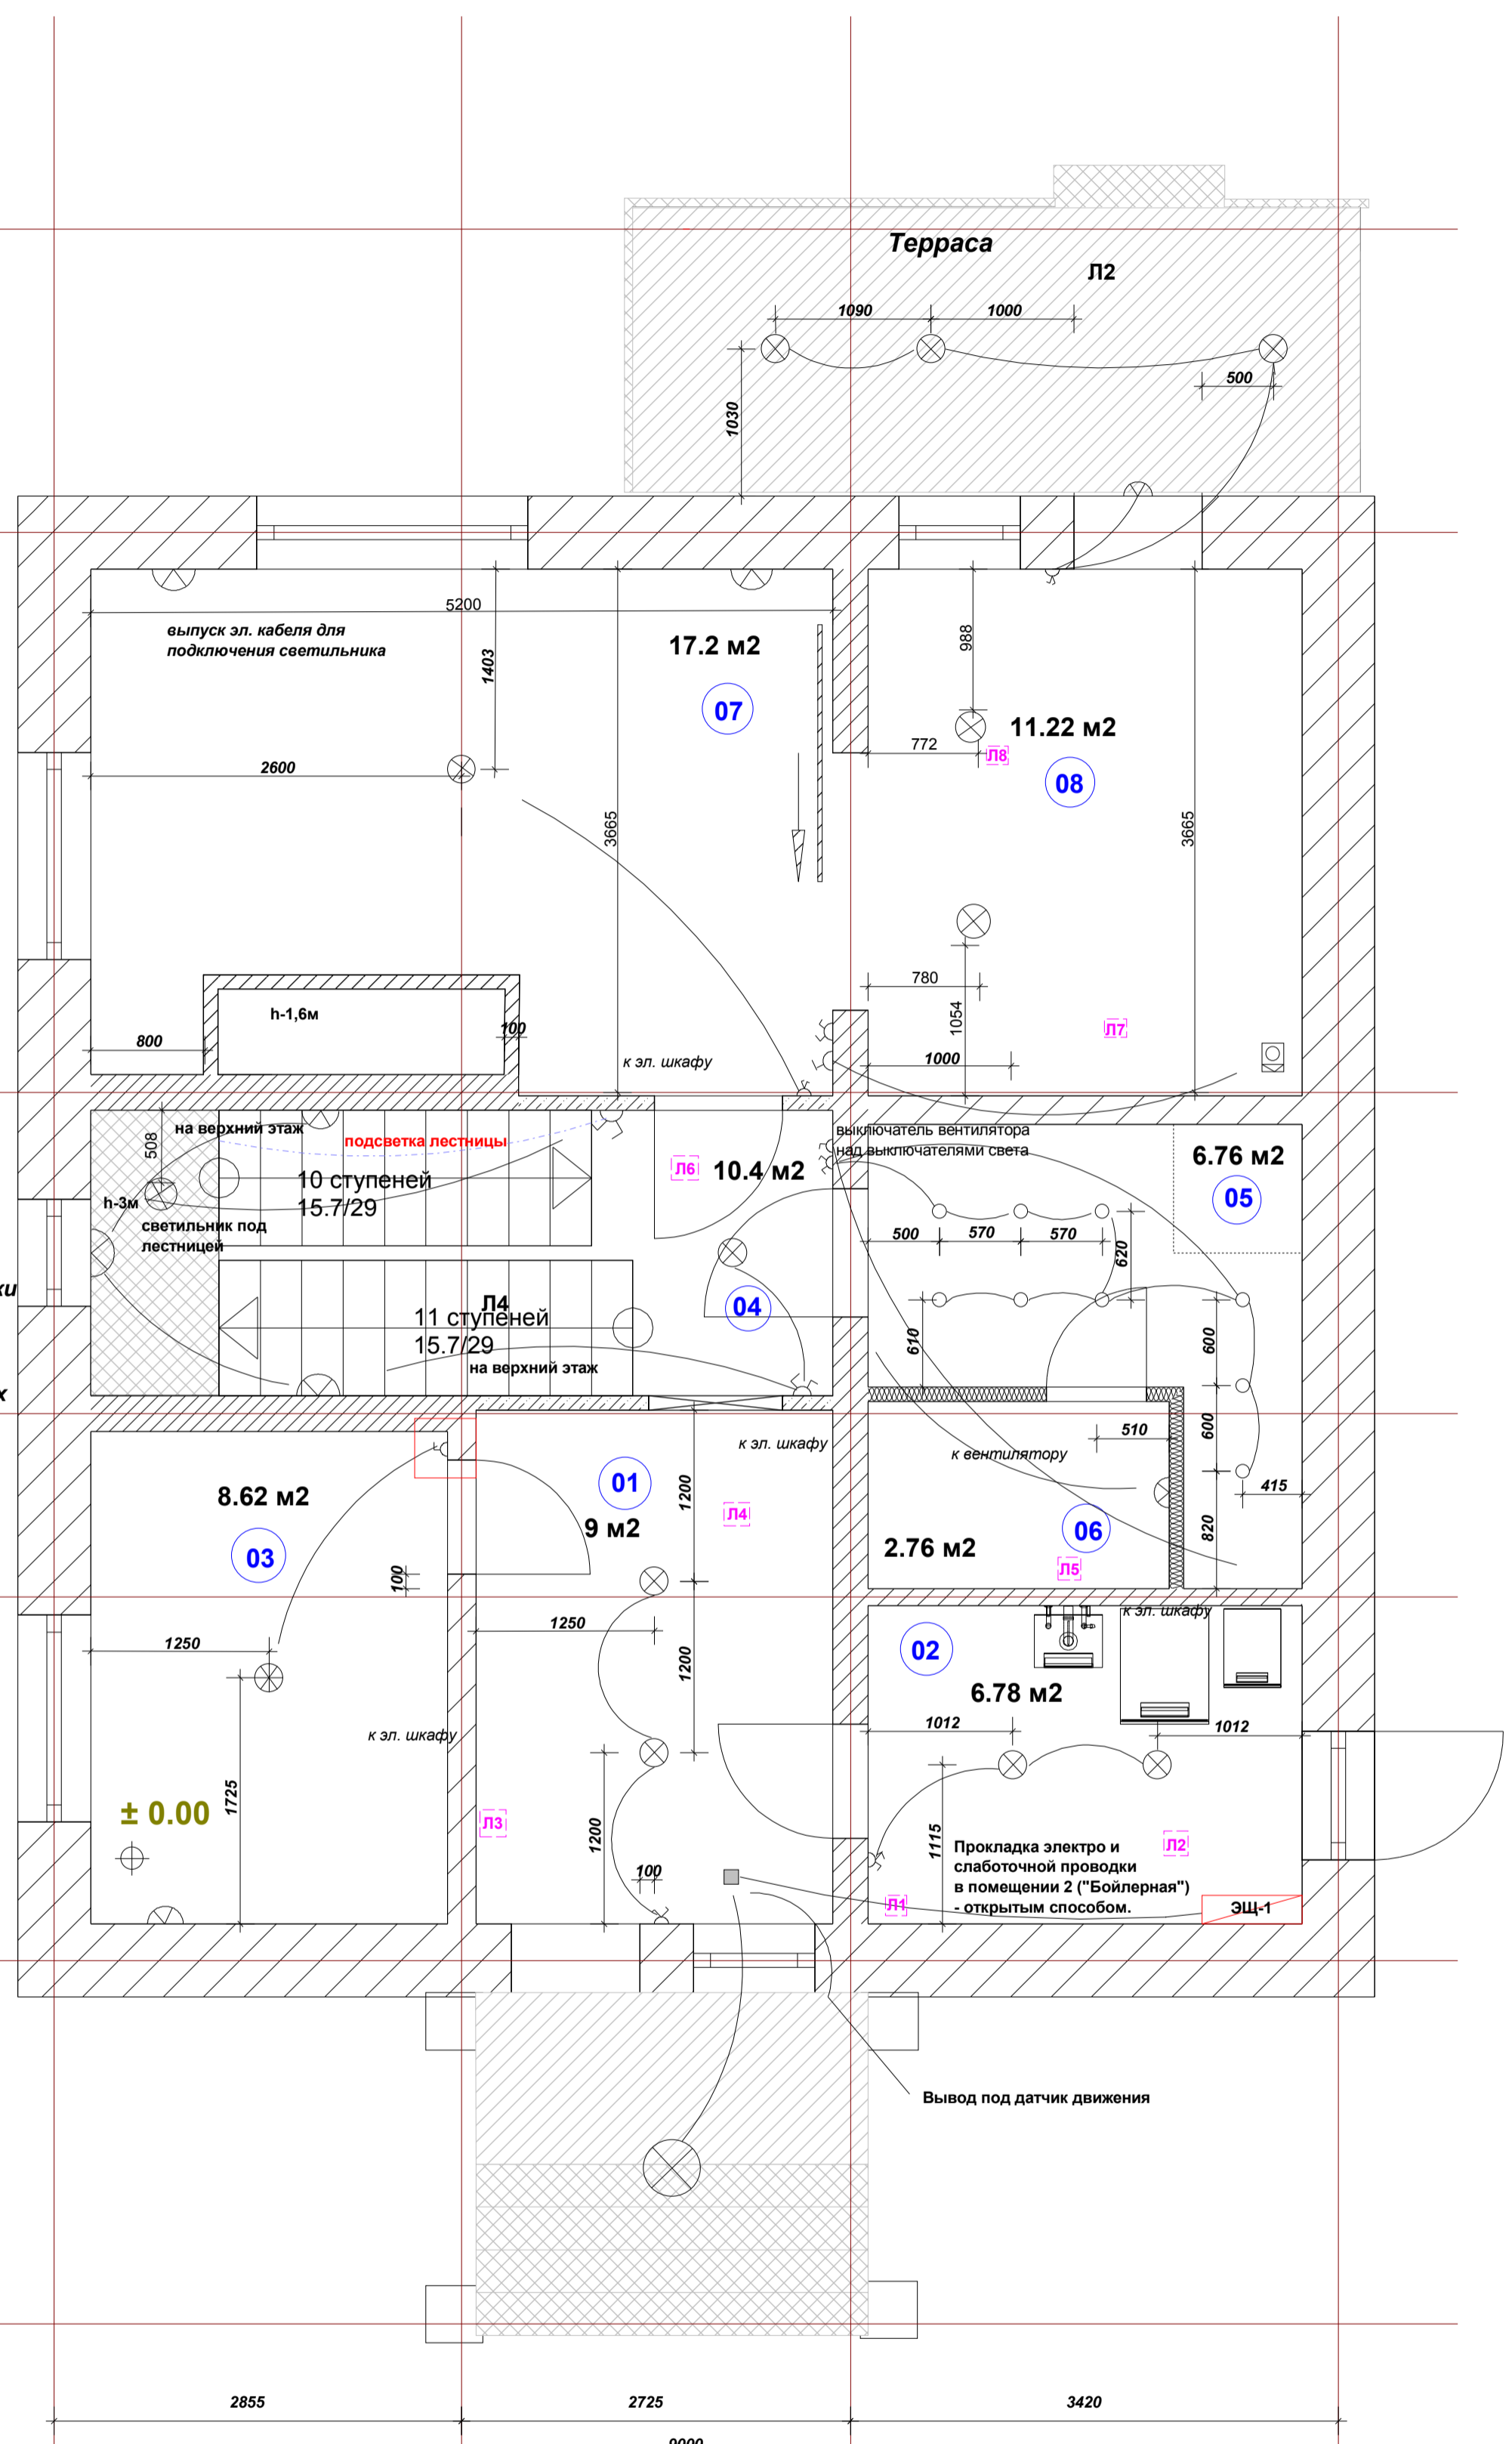

Согласовано

Условные обозначения:


- вентилятор канальный
- электрический щит
- одноклавишный выключатель
- двухклавишный выключатель
- проходной выключатель
- распаячная коробка
- точечный встраиваемый потолочный светильник
- настенно-потолочный светильник
- потолочная люстра
- настенный светильник

Взам. инв. №

Подпись и дата

Инв. № подл.

1 2 3 4

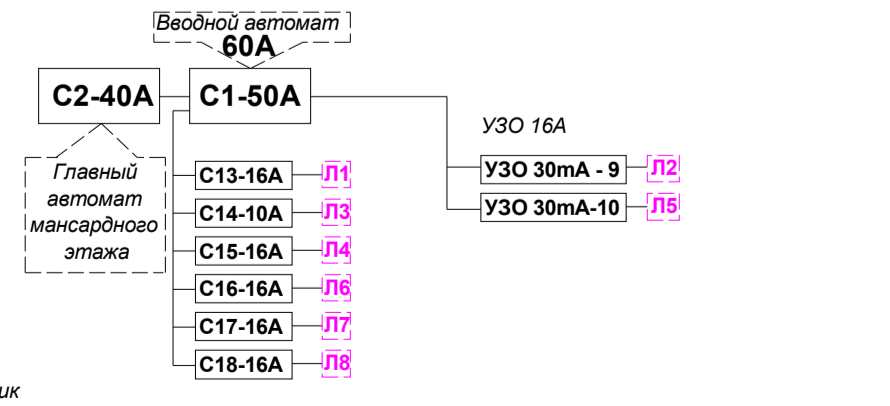

Примечания:

Стандартная высота установки выключателей - 900мм от чистого пола.  
 Электропроводка системы освещения выполнена кабелем ВВГнг ЛС 3х1,5  
 Влажные помещения первого этажа - 02; 05; 06 и 08

Заказчик:

Индивидуальный жилой дом  
 Московская обл., Балашихинский р-он,  
 КП "Купавна Лайф"

Изм. № док. Кол.уч. Лист Подпись Дата

ГИП

30

Стадия Лист Листов  
 Р 5

Формат листа А 2

М 1:40

План расположения электросветильников