План 2-го этажа

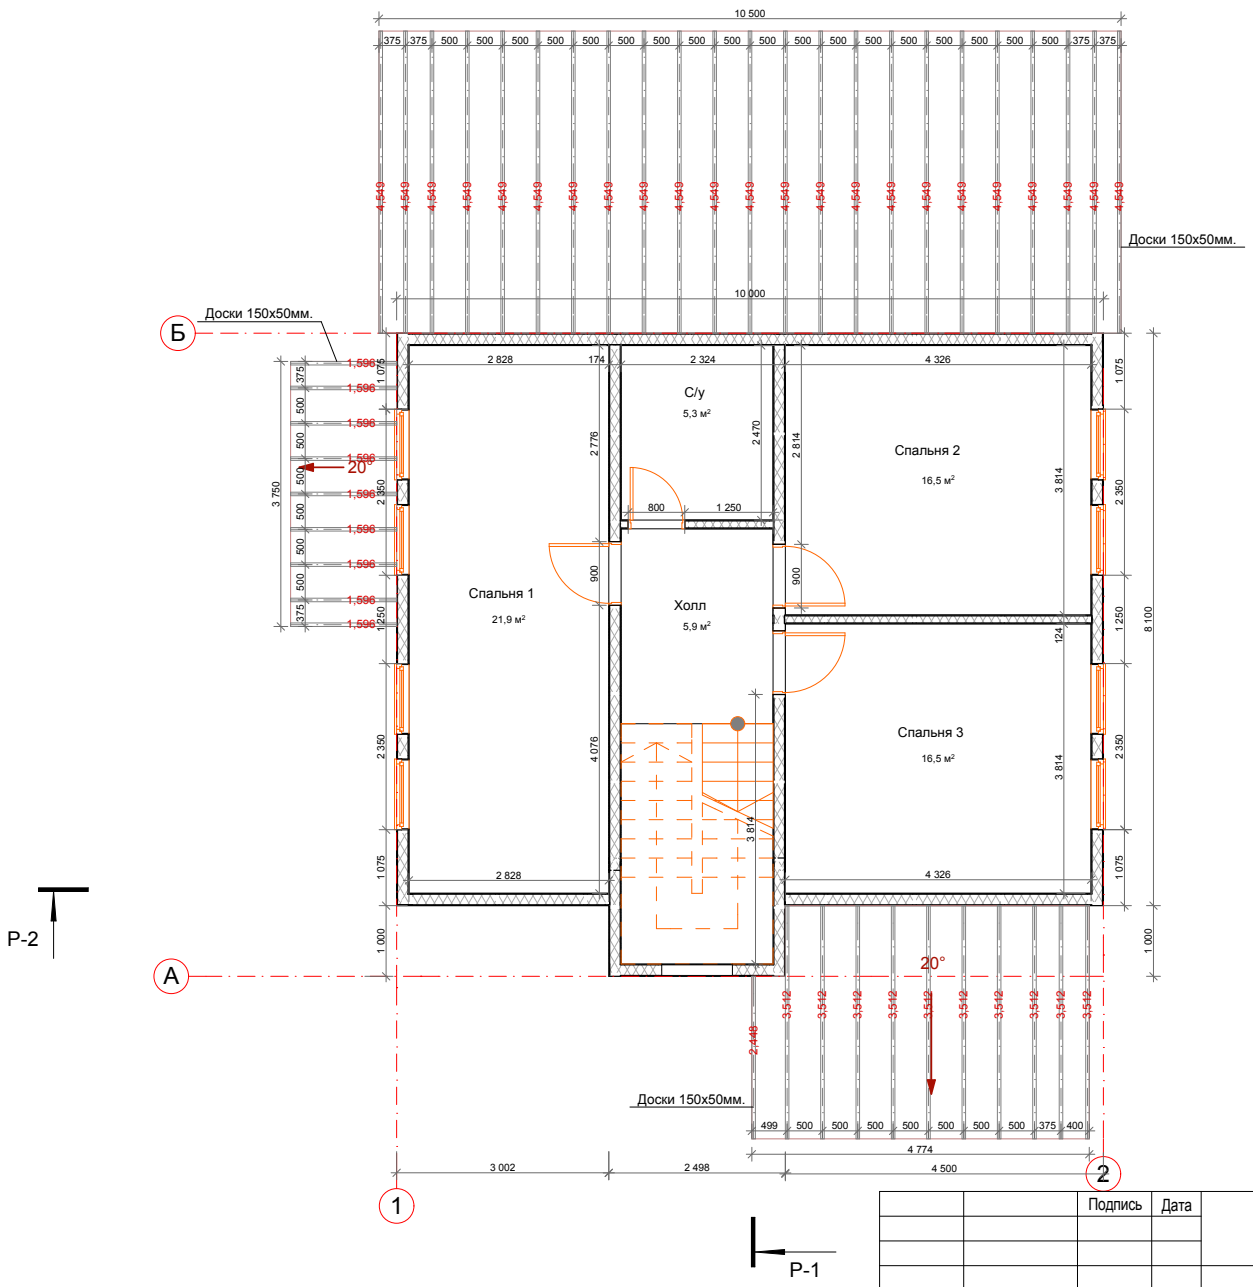

Площадь 2-го этажа ограниченная стенами: 83,50м²

Площадь дома: 167м²

Площадь навесов (холодной) кровли:
крыльца - 12м.кв.
террасы - 17м.кв.
стояночной площадки - 48м.кв.

СОГЛАСОВАНО:

Взамен инв. N

Подпись и дата

Инв. N подл.

		Подпись	Дата	План 2-го этажа.		
				Проект жилого дома	Стадия	Лист	Листов
					ЭП	15	24
ГИП	Шестопалов А.В.				ООО "Лидер"		
Разработал	Максюта Л.В.				Владимирская обл., г. Кольчугино		
Заказчик	Летягин А.В.			Масштаб 1:70			