




УЗЕЛ 1

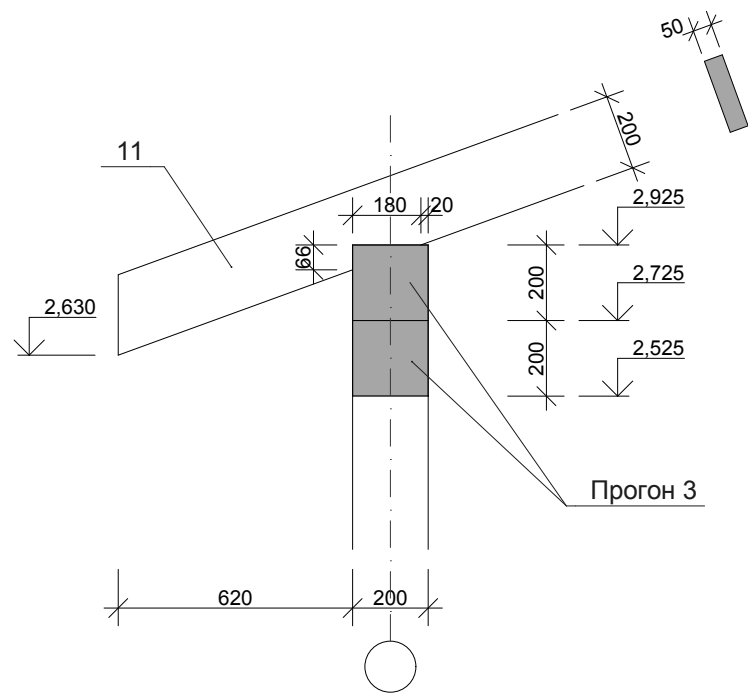


УЗЕЛ 3

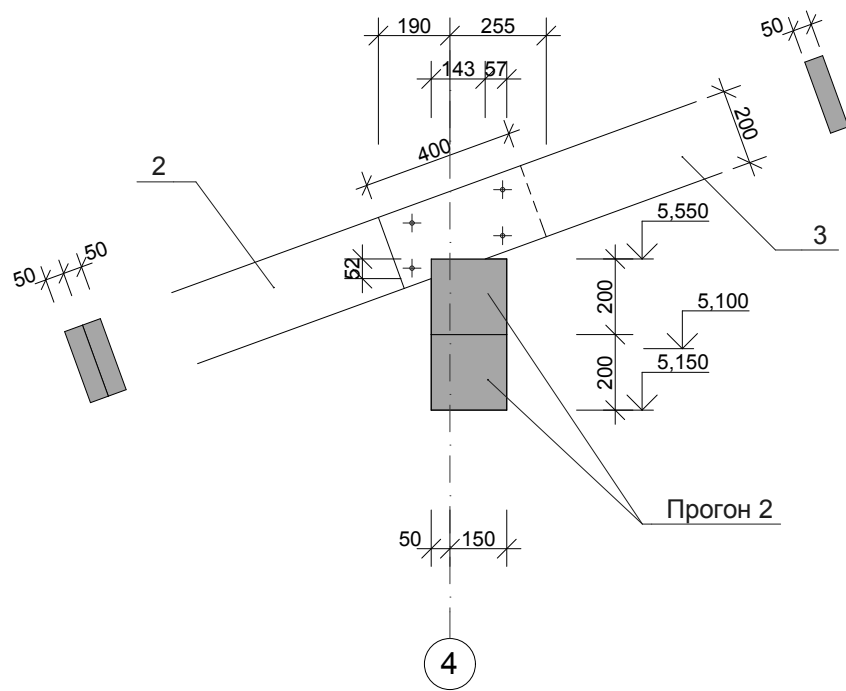


УЗЕЛ 4

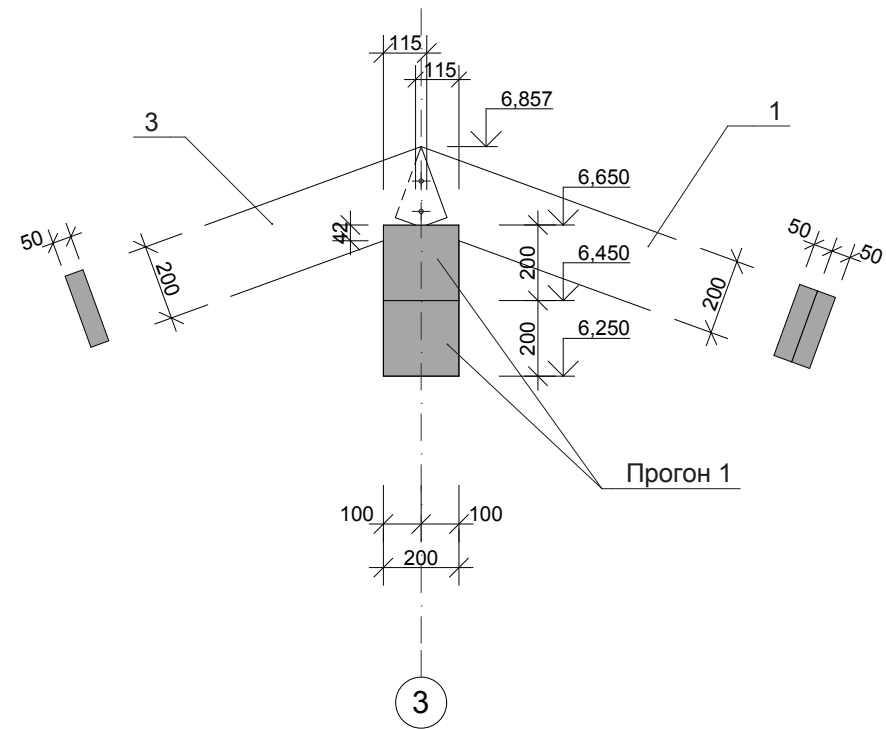

УЗЕЛ 2

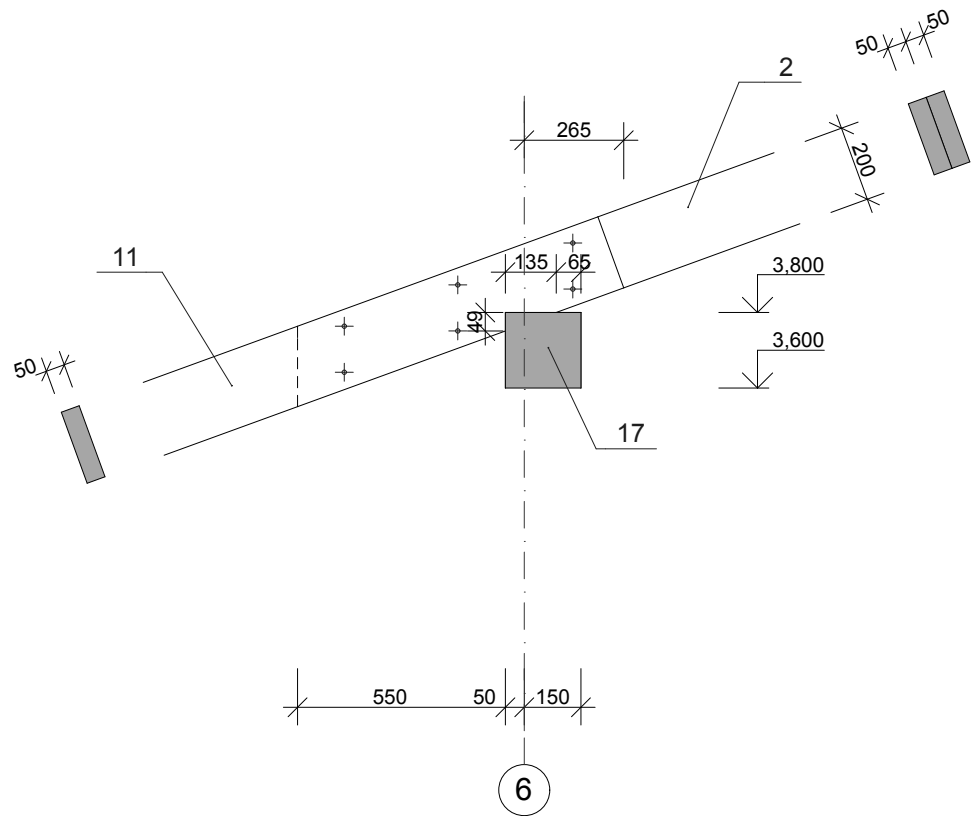

УЗЕЛ 5

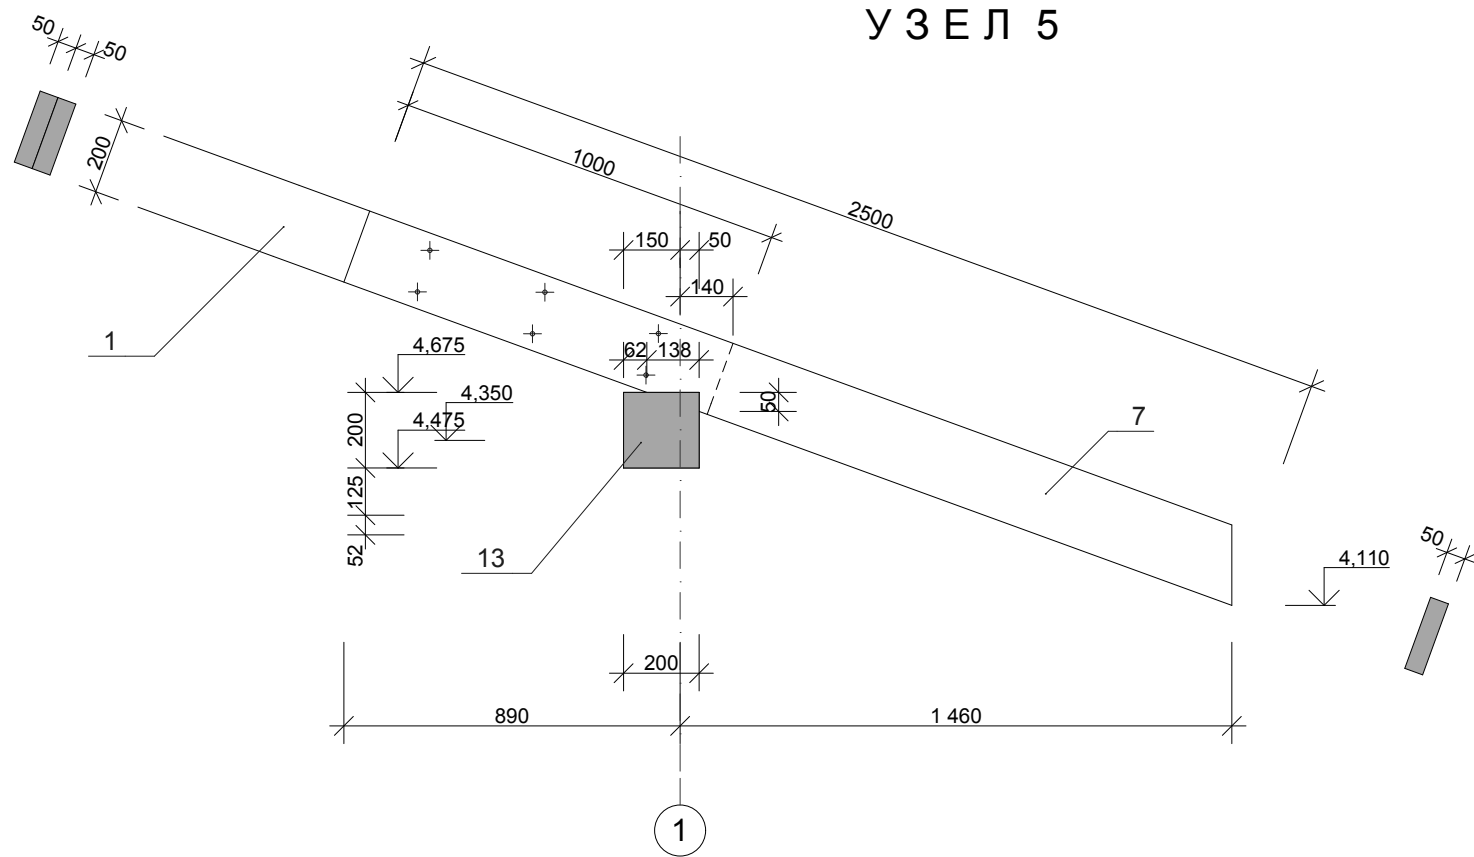

(Корректировка)

Архитектор
Пертяков А.П.
perti@yandex.ru

Узлы 1,2,3,4,5

KP- 6