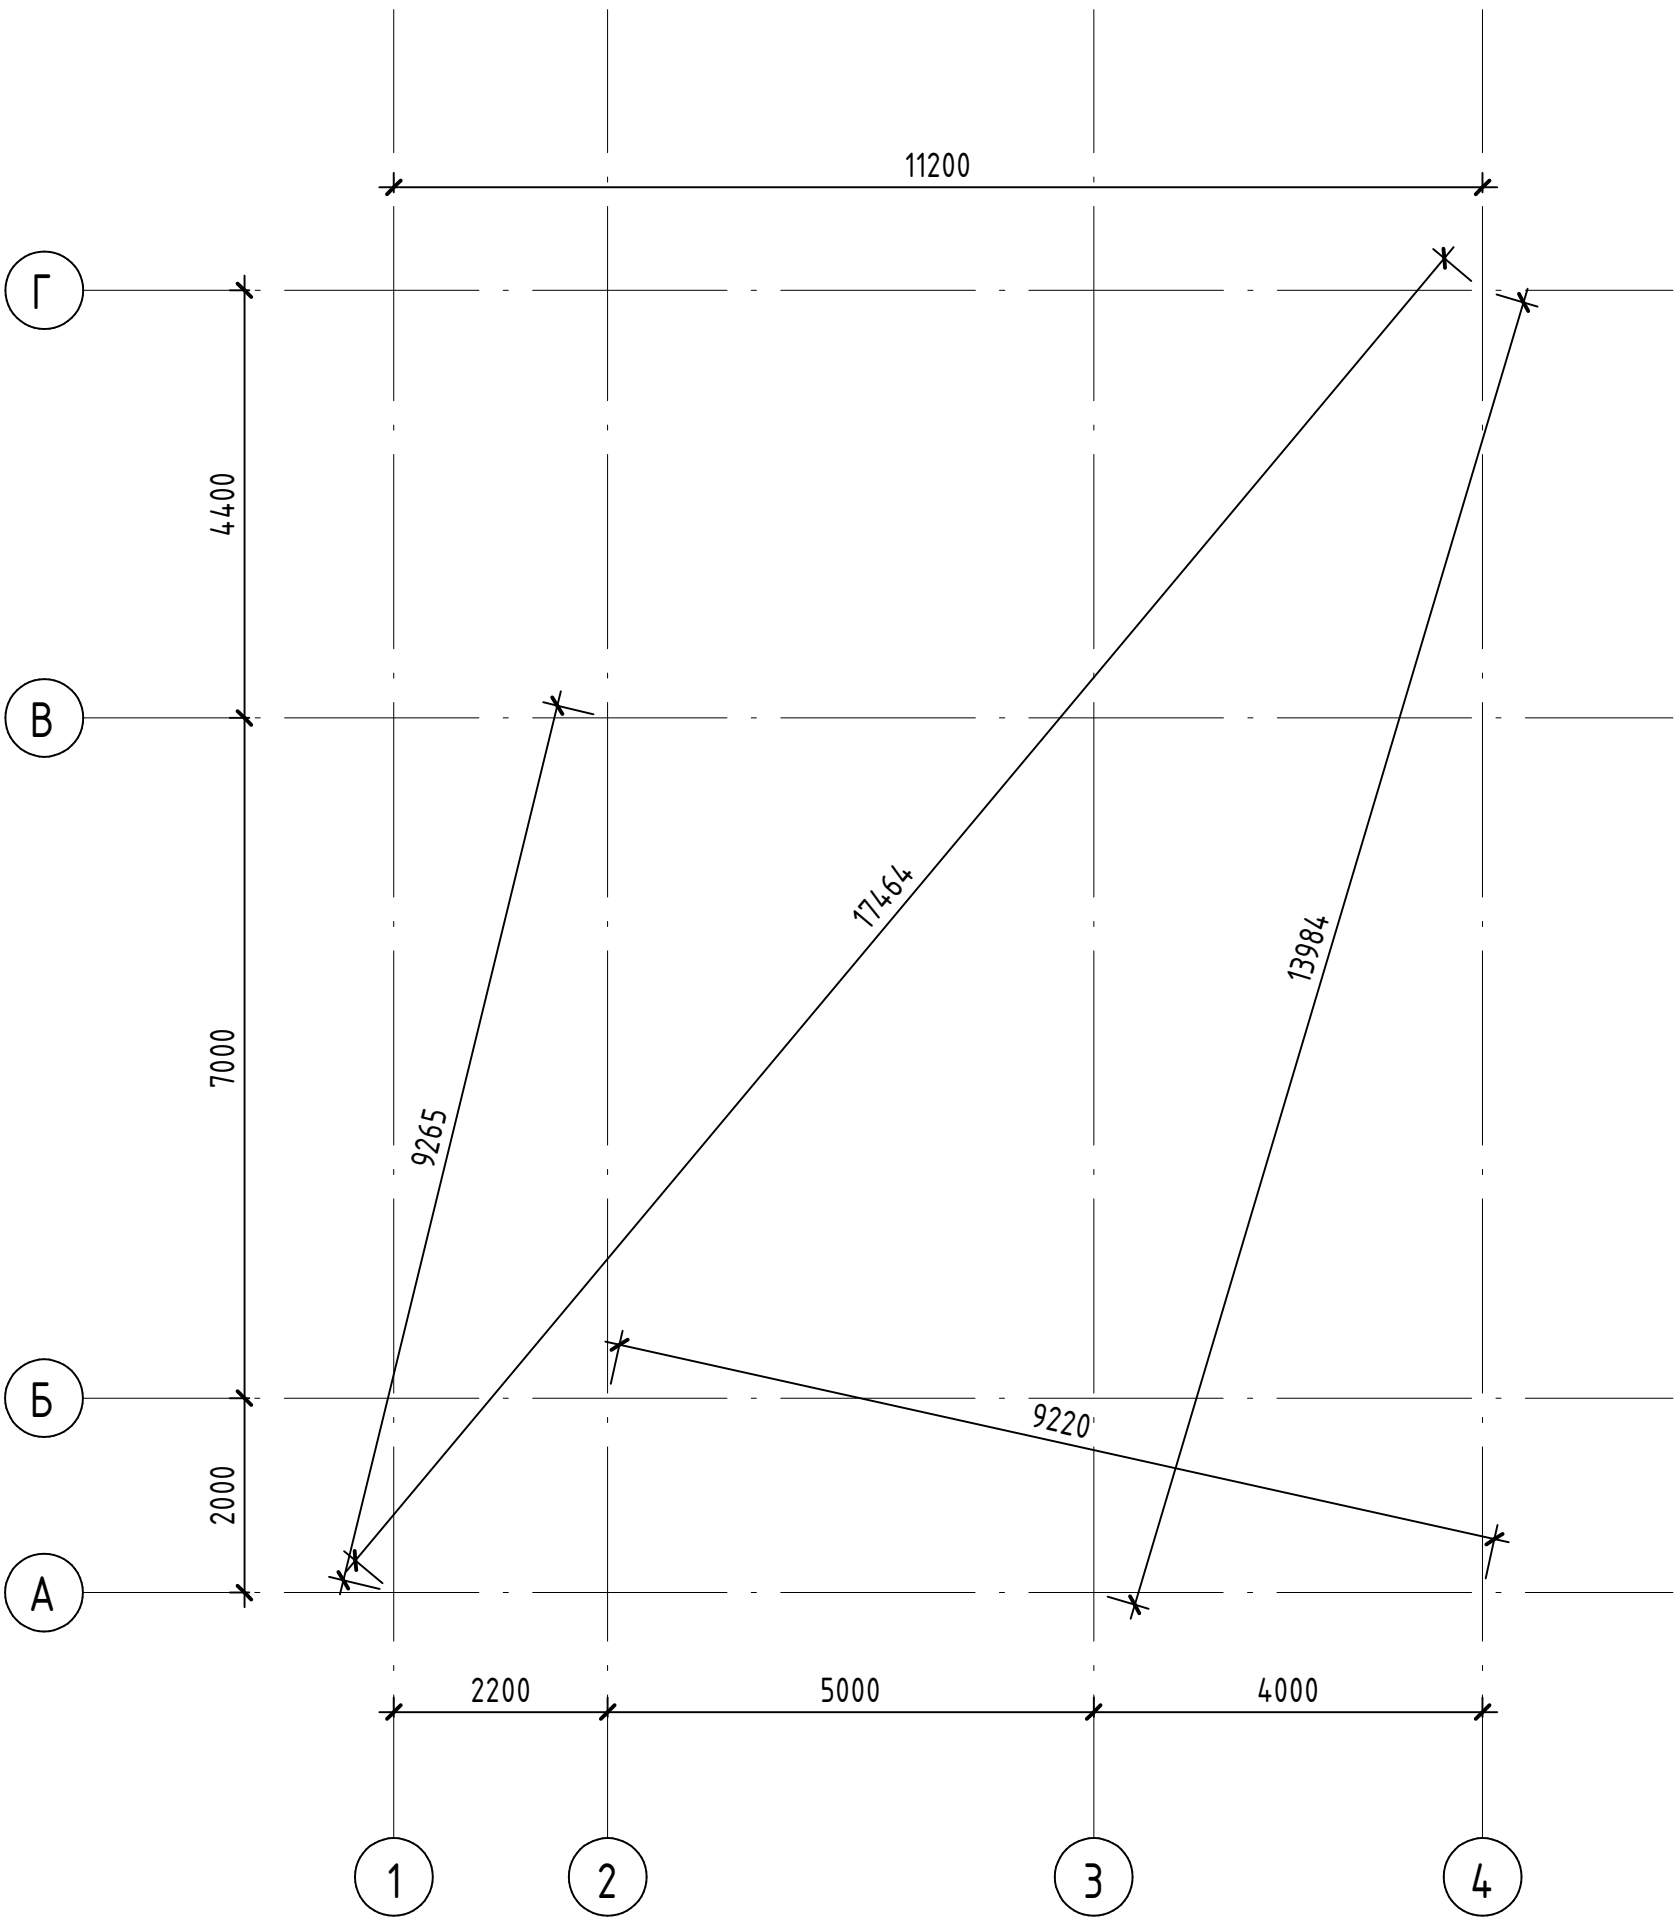

Согласовано

Согласовано

Взам. инв. №

Подп. и дата

Инв. № подл.

Изм.	Кол.уч.	Лист	№док.	Подп.	Дата

Номер проекта – КР

План разбивки координатных осей

Стадия	Лист	Листов
П	10	

Формат А4К

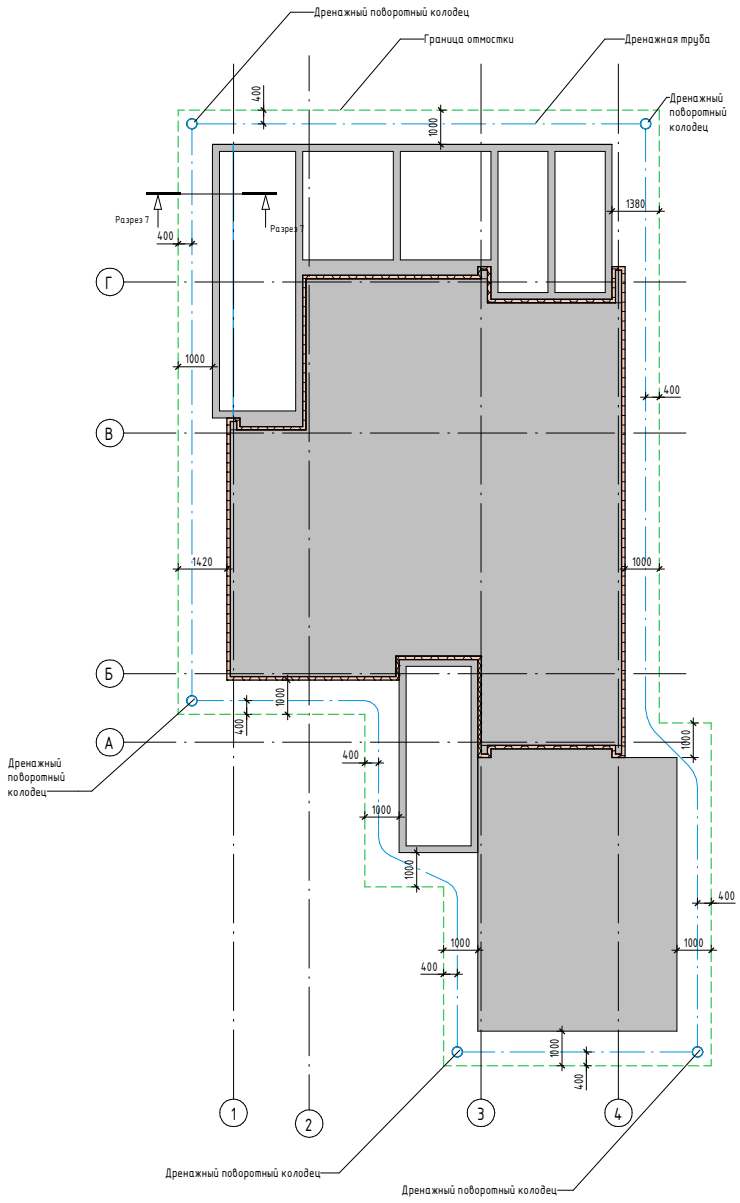

Разрез 7 (1 : 20)

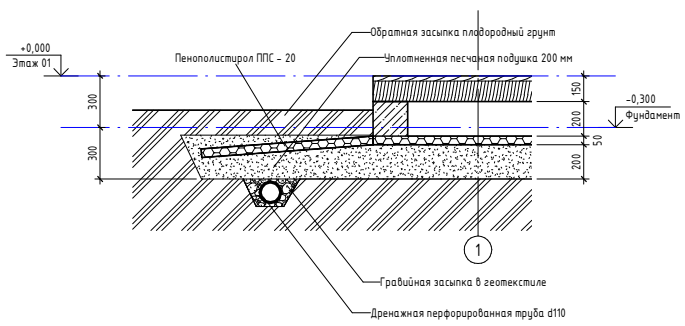

Ведомость материалов для устройства дренажа и отмостки

Наименование	Количество
Труба дренажная перфорированная	82 м
Гравий/щебень средней фракции	3 м. куб.
Геотекстиль	212 м. кв.
Пенополистирол ППС - 20	4,7 м. куб.

Примечание:
1. Ведомость материалов дана только для дренажа вокруг дома. Материалы до канавы не учтены.
2. Направление отвода дренажа не показано из-за отсутствия точного расположения канавы и должно быть учтено после проведения топосъемки и определения точного места сброса дренажных вод.

Согласовано

Согласовано

Подп. и дата

Инв. № подл.

Взам. инв. №

Изм.	Кол.уч.	Лист	№док.	Подп.	Дата	Номер проекта - КР		
						Схема отмостки и дренажа	Стадия	Лист	Листов
							П	11	

Формат А2А

Согласовано

Согласовано

Взам. инв. №

Подп. и дата

Инв. № подл.

3D схема фундаменты общий вид

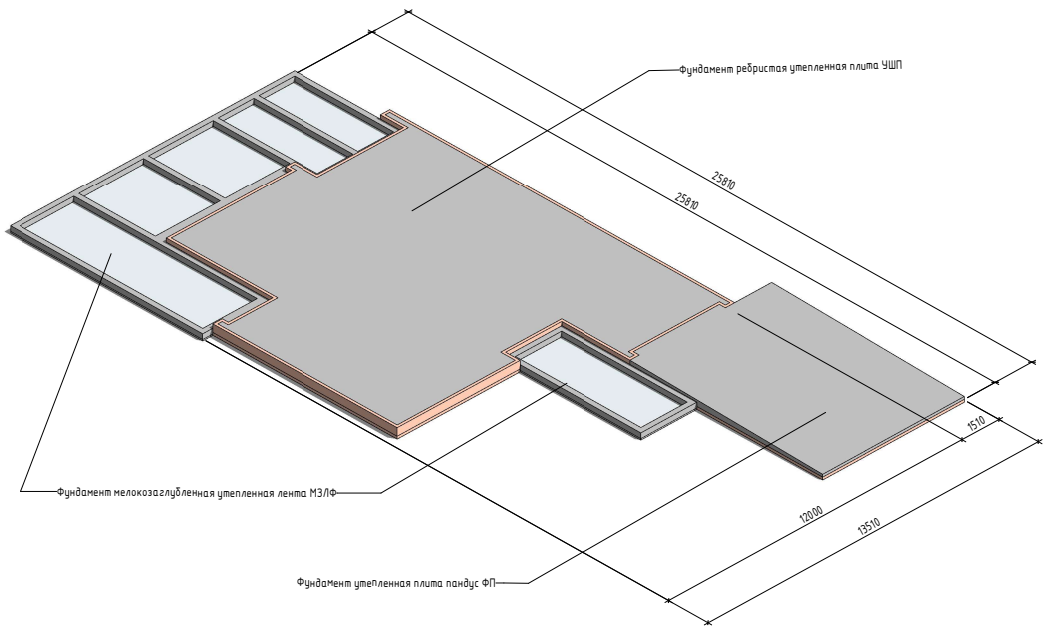

Фундаменты общий вид (1 : 100)

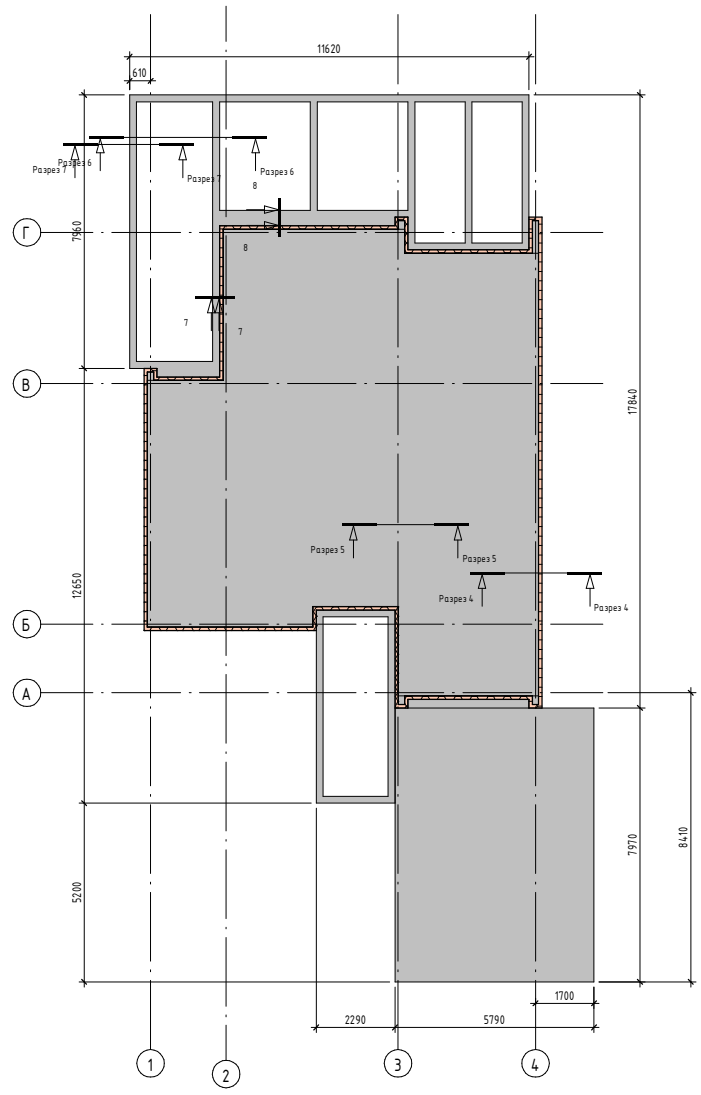

Спецификация пенополистирола

Наименование	Описание	Кол-во
Пенополистирол ППС 20	ГОСТ 15588-2014	24,09 м³
Пенополистирол экструдированный CARBON ECO SP	ГОСТ 32310-2012	19,56 м³
		43,65 м³

Спецификация бетона

Наименование	Описание	Кол-во
Бетон В25	ГОСТ 26633-2015	29,89 м³

Спецификация арматуры

Наименование	Диаметр	Описание	Масса
А500С	10 мм	ГОСТ Р 52544-2006	1 004 кг
А500С	12 мм	ГОСТ Р 52544-2006	361 кг
			1 365 кг

Изм.	Кол.уч.	Лист	№док.	Подп.	Дата	Номер проекта – КР		
						Фундаменты. Общий вид.	Стадия	Лист	Листов
							П	12	

Формат А2А

План опалубки плита УШП (1 : 100)

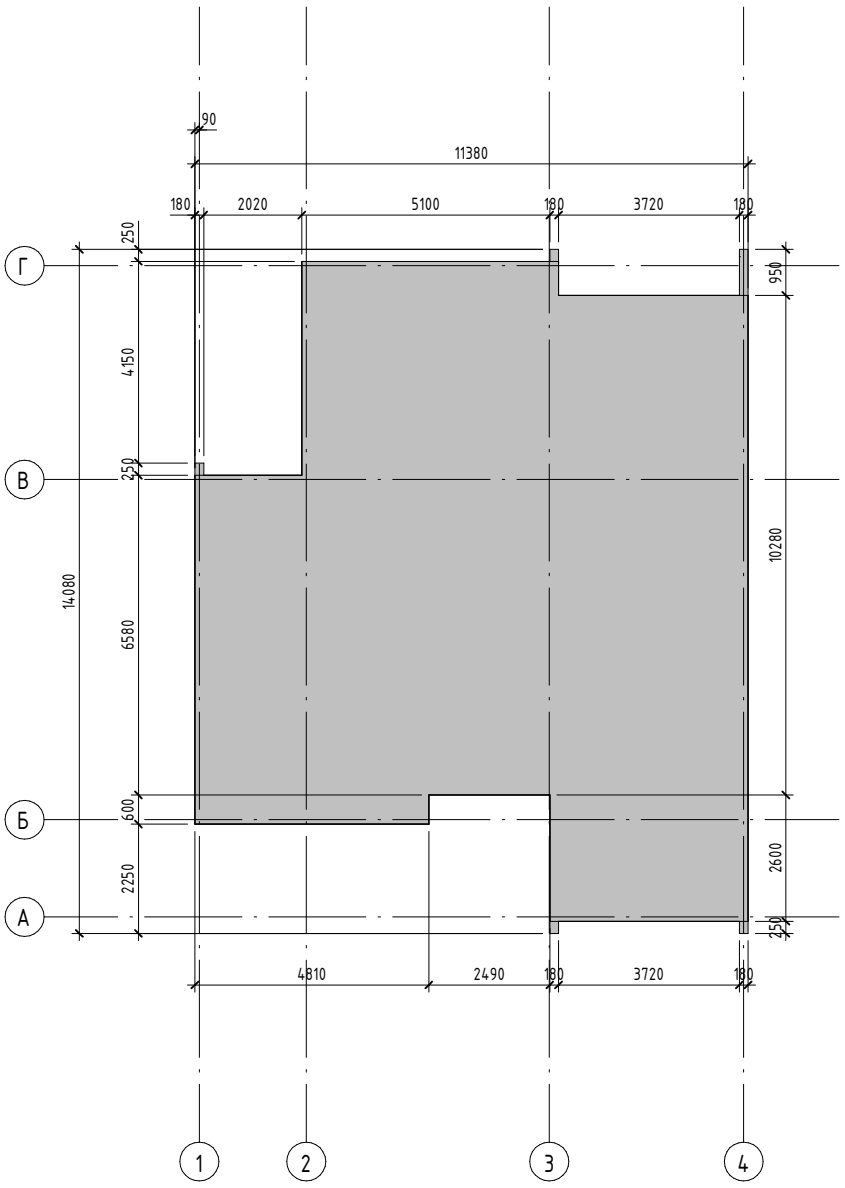

План опалубки ребра УШП (1 : 100)

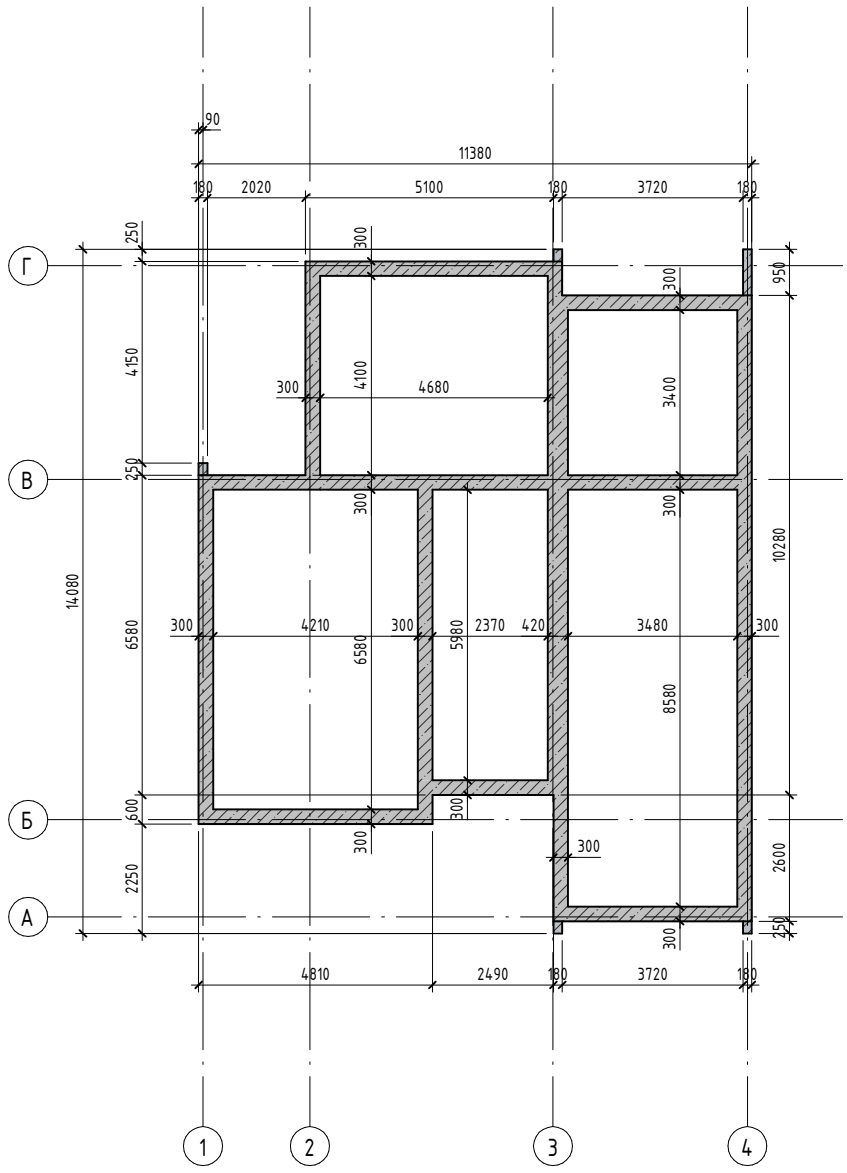

3D схема УШП

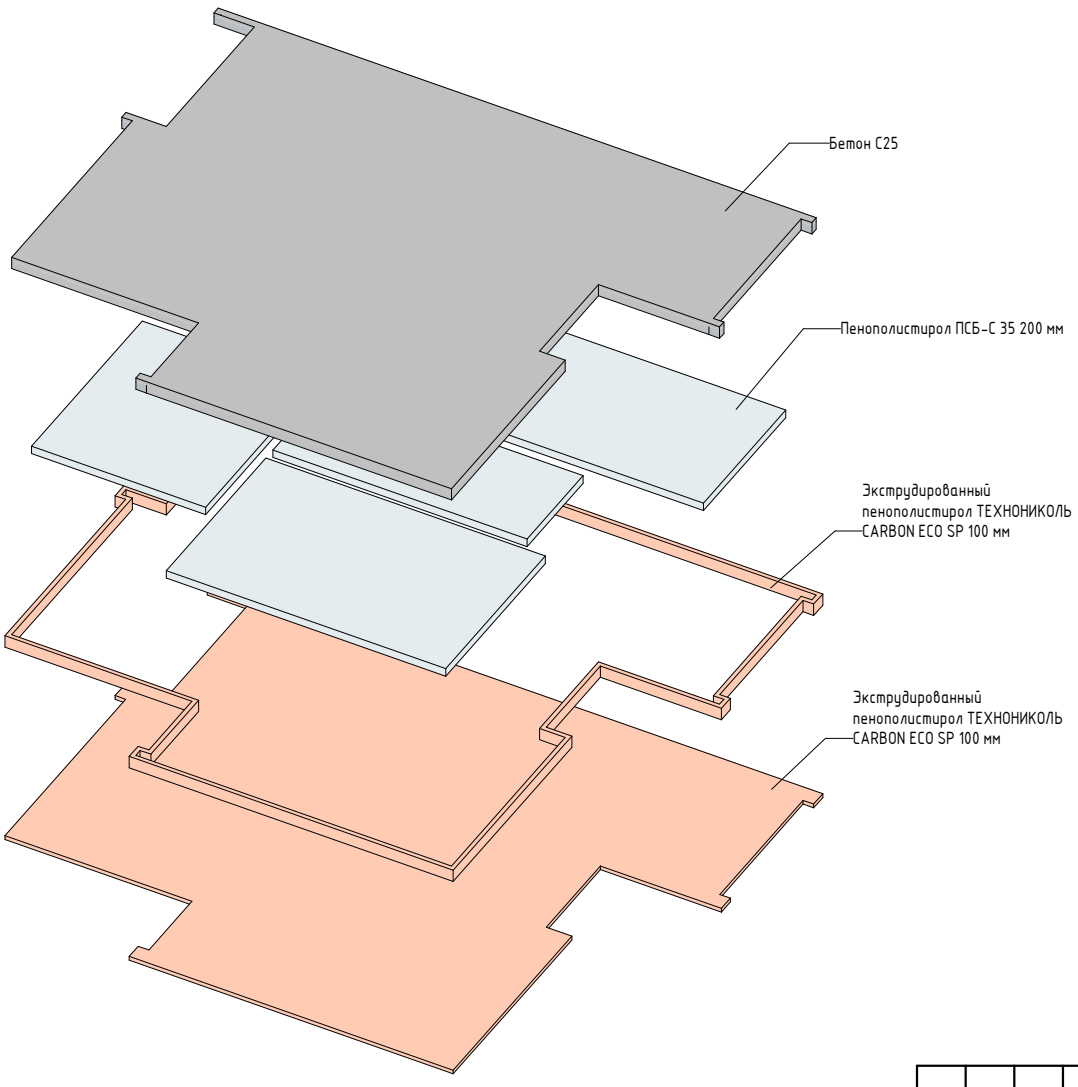

Разрез 4 - 4 (1 : 20)

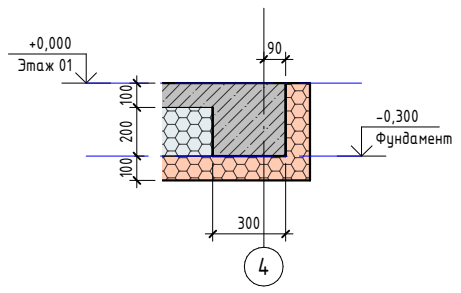

Разрез 5 - 5 (1 : 20)

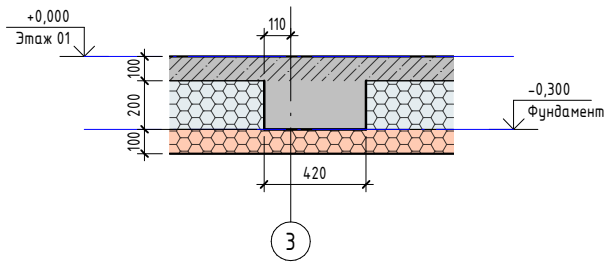

Согласовано

Взам. инв. №

Подп. и дата

Инв. № подл.

Изм.	Кол.уч.	Лист	№док.	Подп.	Дата	Номер проекта - КР		
						Фундамент УШП	Стадия	Лист	Листов
							П	13	

Формат А2К

Схема армирования плитной части УШП (1 : 100)

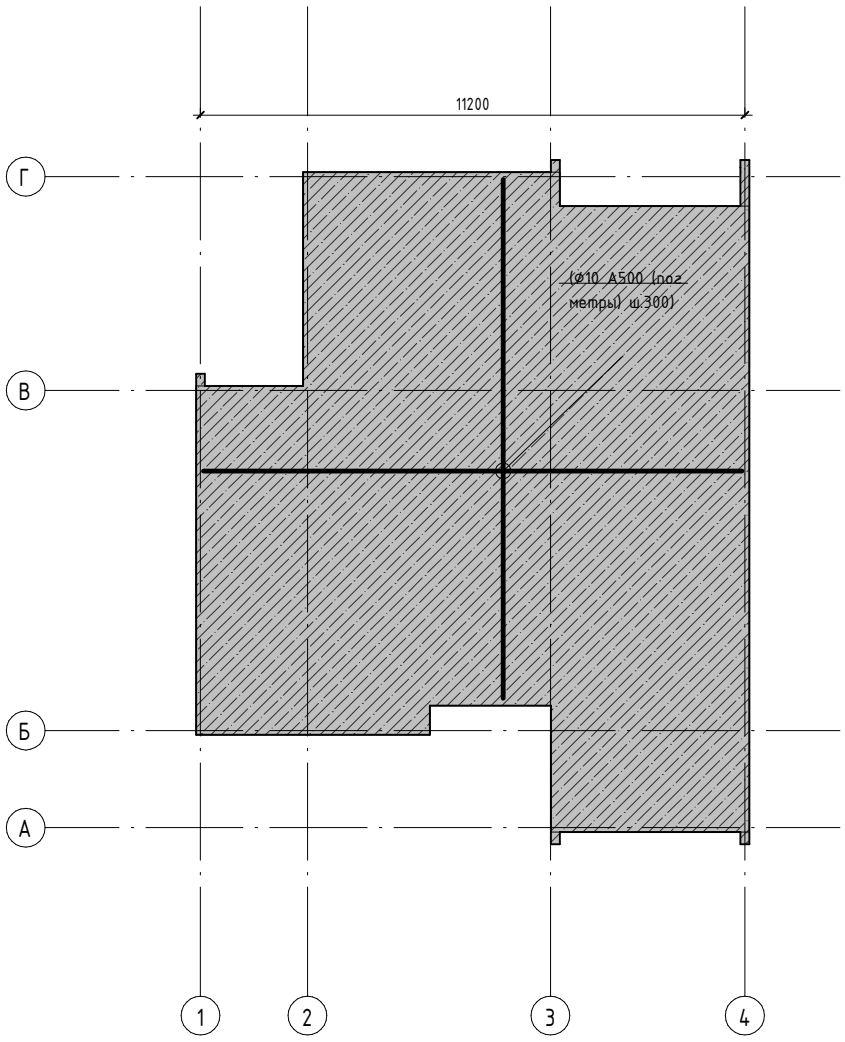

Схема армирования ребер УШП (1 : 100)

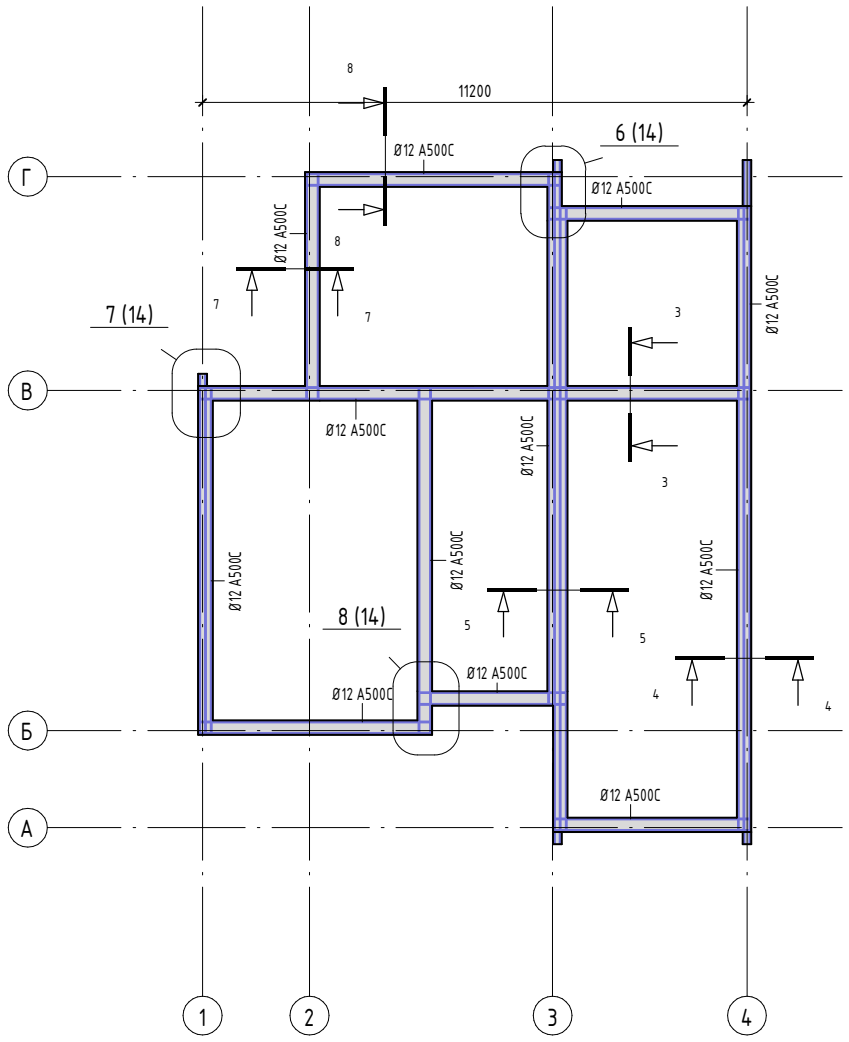

3D схема армирования УШП

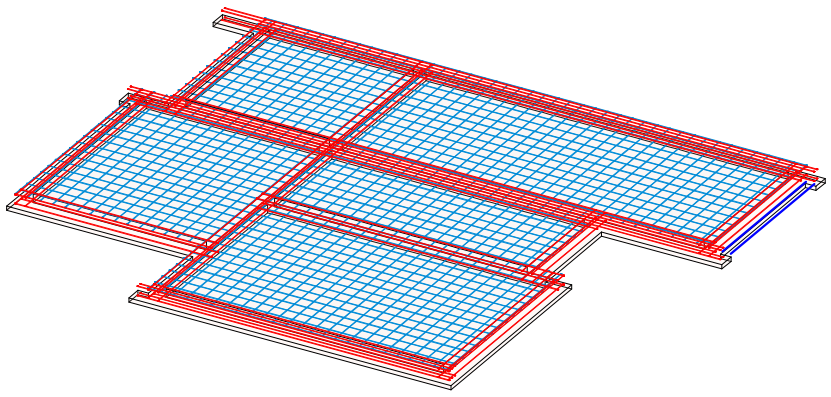

Фрагмент 8 (1 : 20)

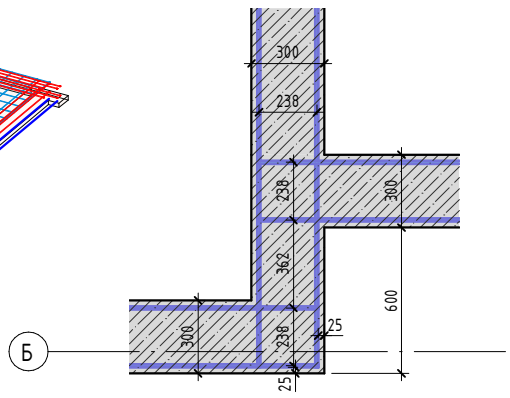

3 - 3 (1 : 20)

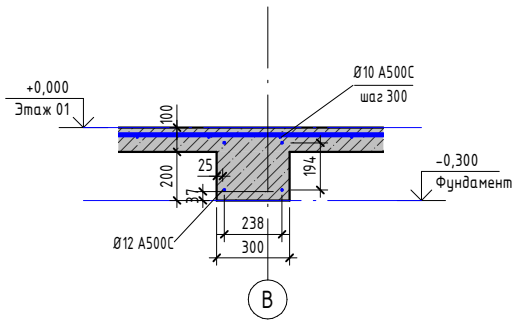

4 - 4 (1 : 20)

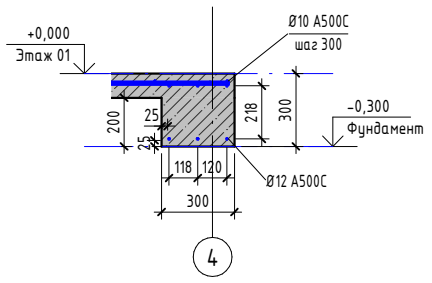

Фрагмент 6 (1 : 20)

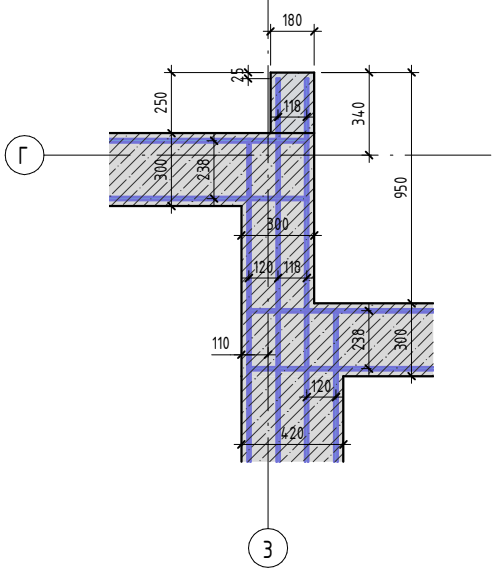

Фрагмент 7 (1 : 20)

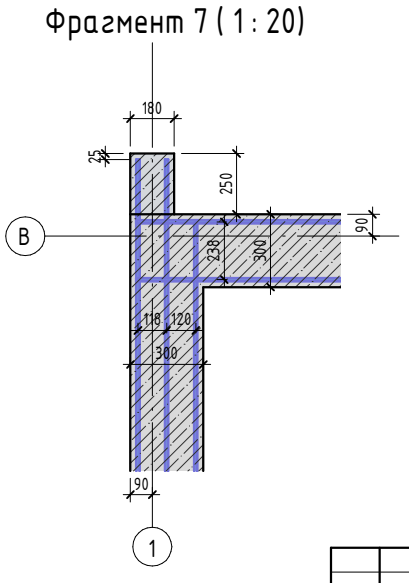

5 - 5 (1 : 20)

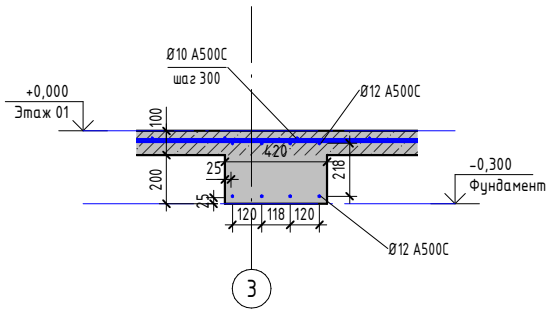

Согласовано

Взам. инв. №

Подп. и дата

Инв. № подл.

Изм.	Кол.уч.	Лист	№док.	Подп.	Дата	Номер проекта - КР		
						Схема армирования УШП	Стадия	Лист	Листов
							П	14	

Формат А2К

План опалубки МЗЛФ (1 : 100)

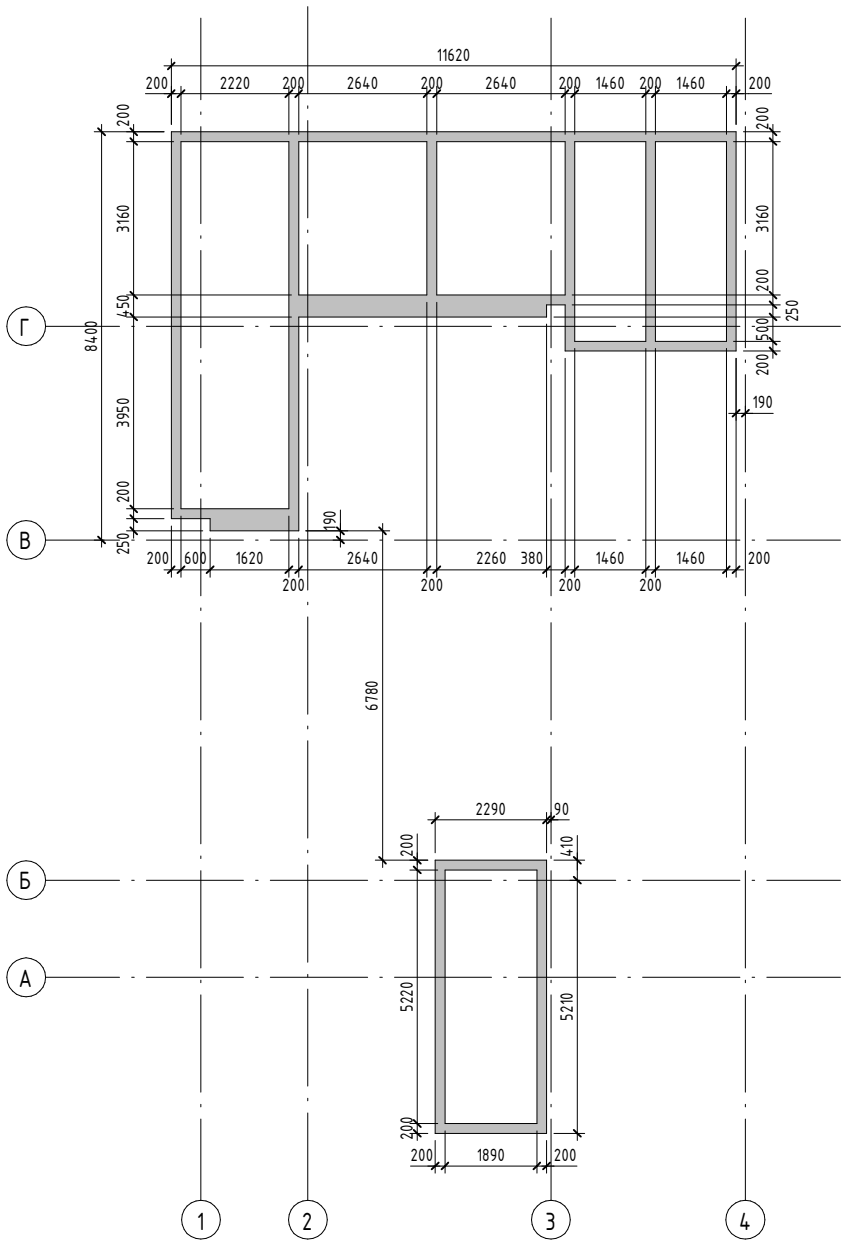

3D схема МЗЛФ

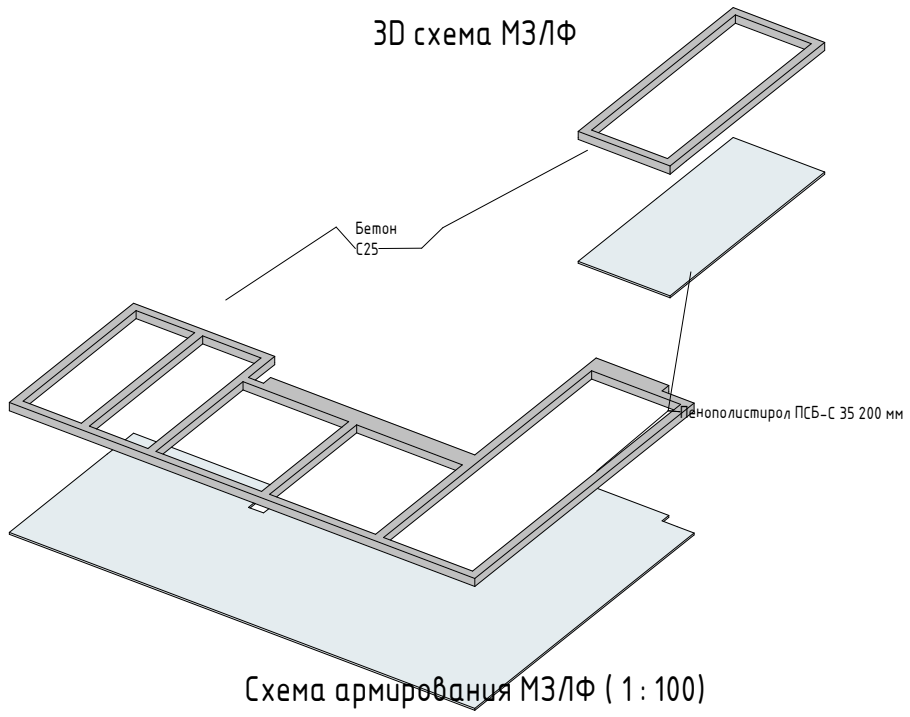

Схема армирования МЗЛФ (1 : 100)

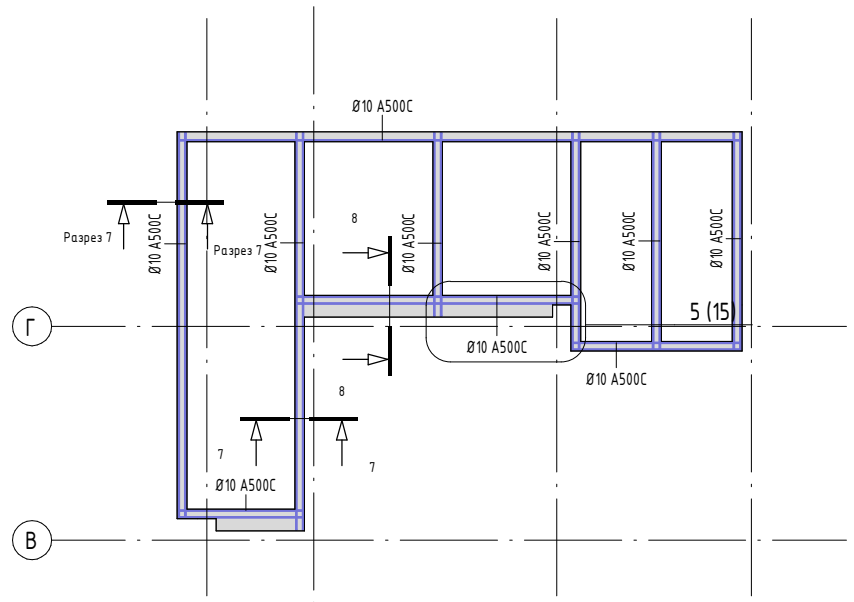

Разрез 6 – 6 (1 : 20)

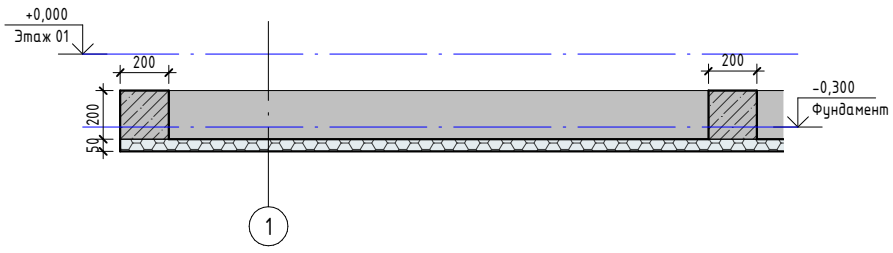

7 – 7 (1 : 20)

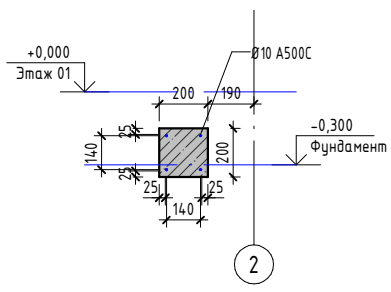

8 – 8 (1 : 20)

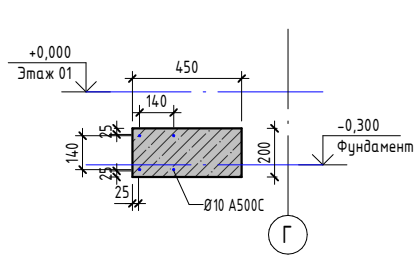

3D схема армирования МЗЛФ

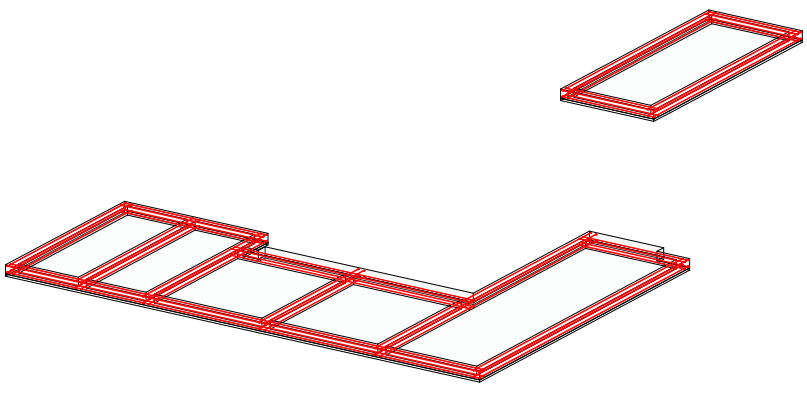

Фрагмент 5 (1 : 20)

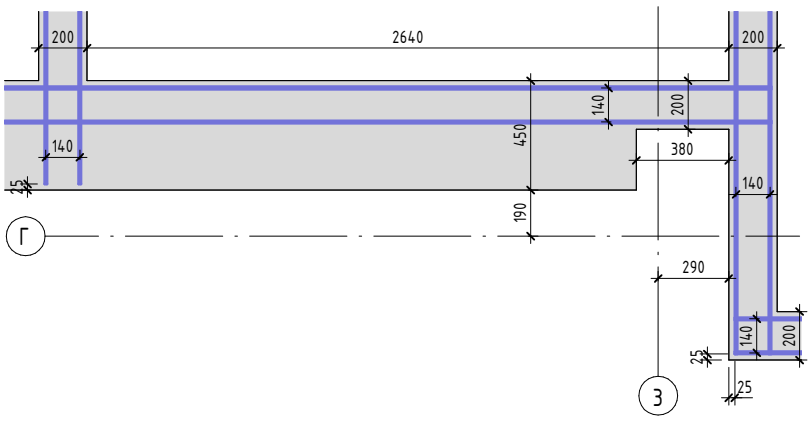

Согласовано

Согласовано

Взам. инв. №
Подп. и дата
Инв. № подл.

Изм.	Кол.уч.	Лист	№док.	Подп.	Дата	Номер проекта – КР		
						Фундамент МЗЛФ	Стадия	Лист	Листов
							П	15	

Формат А2К

План опалубки ФП (1 : 50)

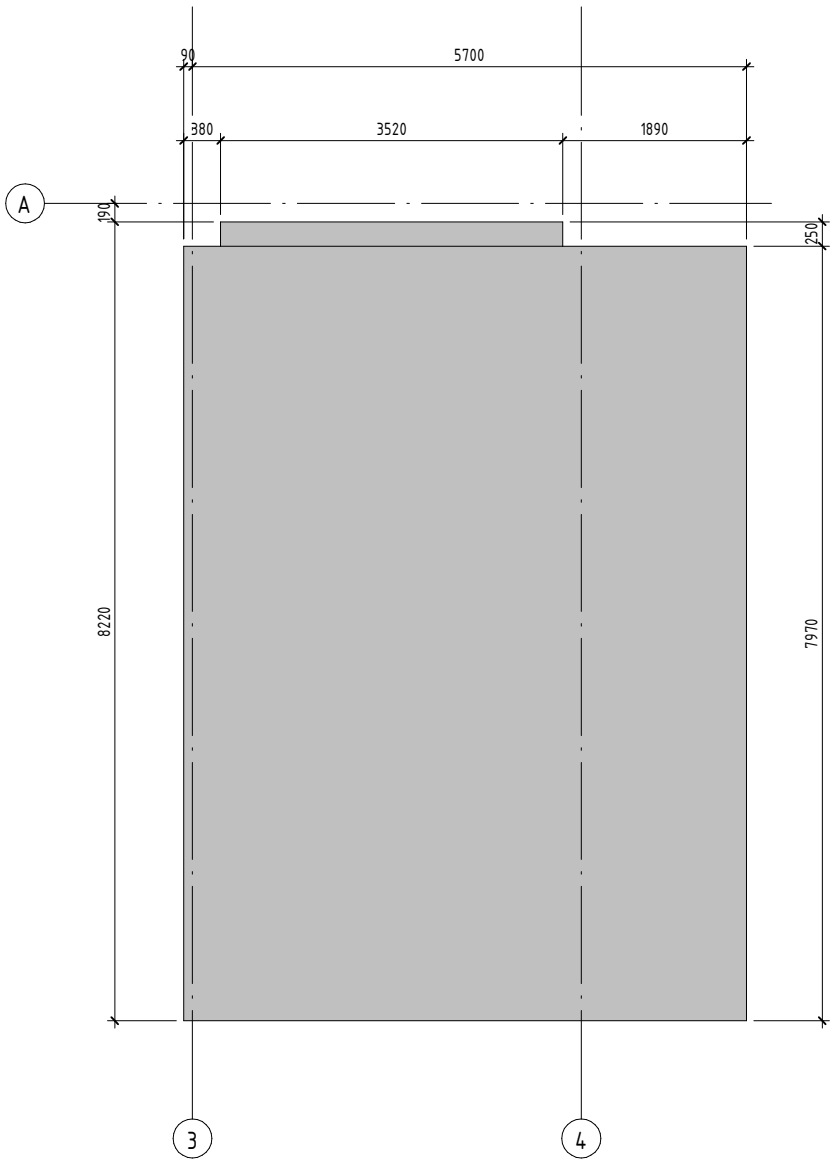

Схема армирования ФП (1 : 50)

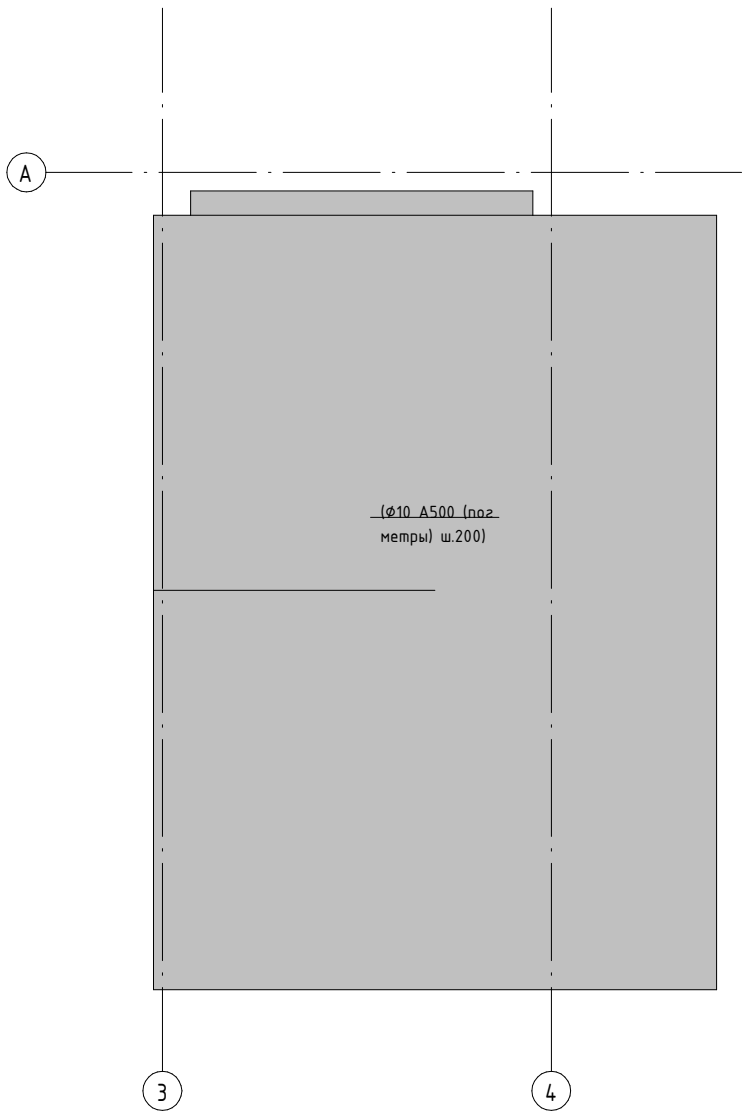

3D схема ФП

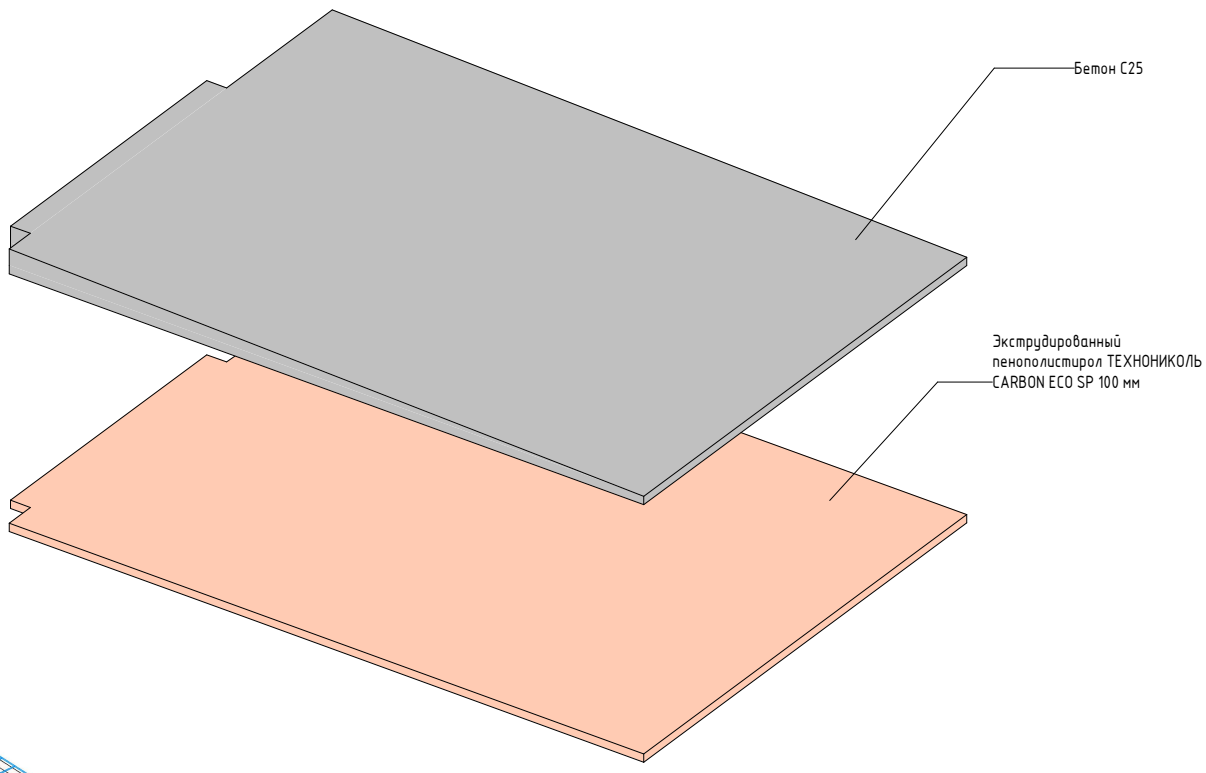

3D схема армирования ФП

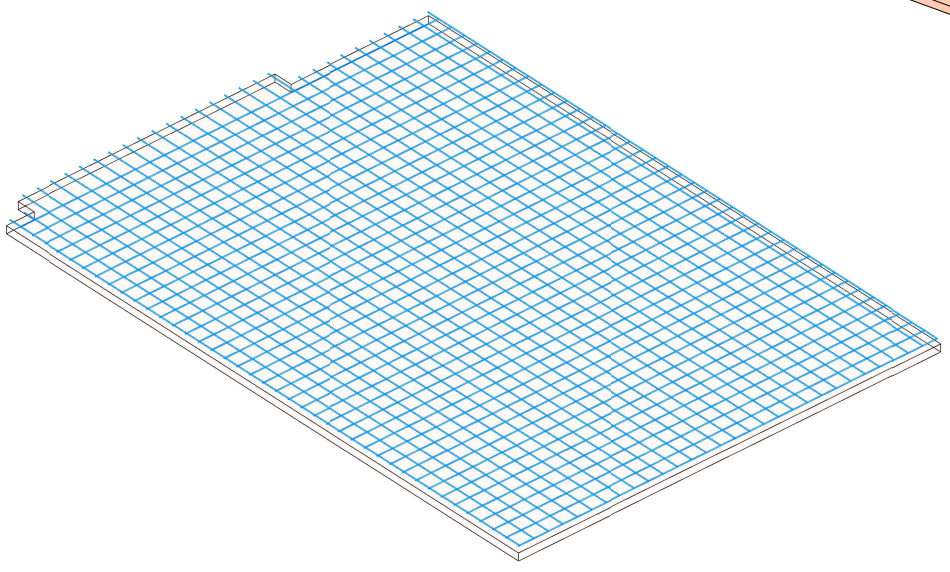

Согласовано

Взам. инв. №

Подп. и дата

Инв. № подл.

Изм.	Кол.уч.	Лист	№док.	Подп.	Дата	Номер проекта – КР		
						Фундамент ФП	Стадия	Лист	Листов
							П	16	

Формат А2К